


호남고속선 장제터널_242(21.252~21.264km, S241)

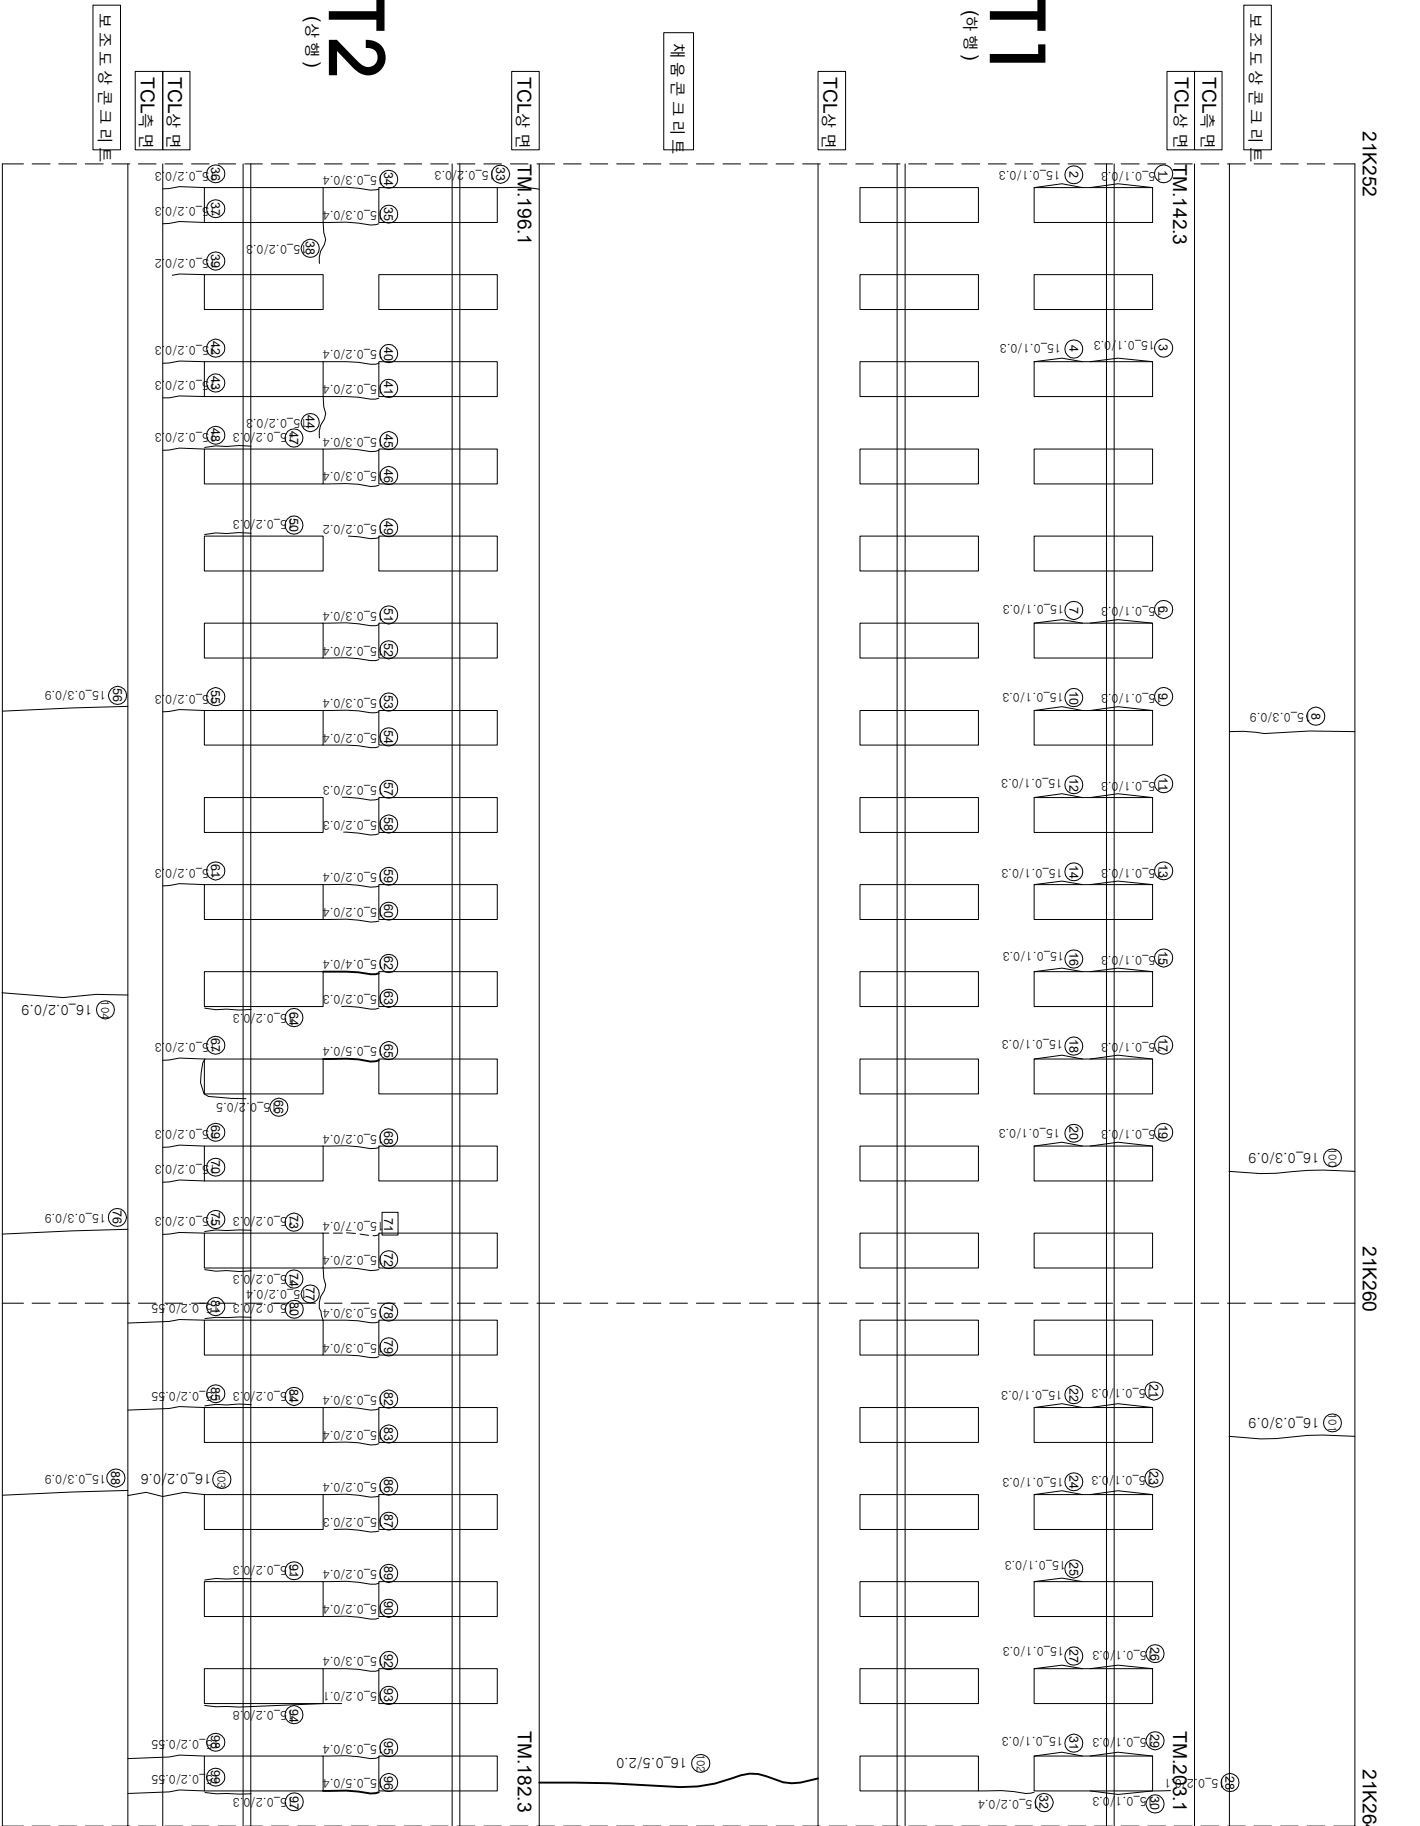

연번	순상	폭	연장	비고	연번	순상	폭	연장	비고
1	경계부 균열 0.1 mm	0.3 m			56	균열	0.3 mm	0.9 m	
2	경계부 균열 0.1 mm	0.3 m			57	균열	0.2 mm	0.3 m	
3	경계부 균열 0.1 mm	0.3 m			58	균열	0.2 mm	0.3 m	
4	경계부 균열 0.1 mm	0.3 m			59	균열	0.2 mm	0.4 m	
5	경계부 균열 0.1 mm	0.3 m			60	균열	0.2 mm	0.4 m	
6	경계부 균열 0.1 mm	0.3 m			61	균열	0.2 mm	0.3 m	
7	경계부 균열 0.1 mm	0.3 m			62	균열	0.4 mm	0.4 m	
8	균열 0.3 mm	0.9 m			63	균열	0.2 mm	0.3 m	
9	경계부 균열 0.1 mm	0.3 m			64	균열	0.2 mm	0.3 m	
10	경계부 균열 0.1 mm	0.3 m			65	균열	0.5 mm	0.4 m	
11	경계부 균열 0.1 mm	0.3 m			66	경계부 균열	0.2 mm	0.5 m	
12	경계부 균열 0.1 mm	0.3 m			67	균열	0.2 mm	0.3 m	
13	경계부 균열 0.1 mm	0.3 m			68	균열	0.2 mm	0.4 m	
14	경계부 균열 0.1 mm	0.3 m			69	균열	0.2 mm	0.3 m	
15	경계부 균열 0.1 mm	0.3 m			70	균열	0.2 mm	0.3 m	
16	경계부 균열 0.1 mm	0.3 m			71	균열	0.7 mm	0.4 m	2017년도 보수
17	경계부 균열 0.1 mm	0.3 m			72	균열	0.2 mm	0.4 m	
18	경계부 균열 0.1 mm	0.3 m			73	경계부 균열	0.2 mm	0.3 m	
19	경계부 균열 0.1 mm	0.3 m			74	경계부 균열	0.2 mm	0.3 m	
20	경계부 균열 0.1 mm	0.3 m			75	균열	0.2 mm	0.3 m	
21	경계부 균열 0.1 mm	0.3 m			76	균열	0.3 mm	0.9 m	
22	경계부 균열 0.1 mm	0.3 m			77	균열	0.3 mm	0.4 m	
23	경계부 균열 0.1 mm	0.3 m			78	균열	0.3 mm	0.4 m	
24	경계부 균열 0.1 mm	0.3 m			79	균열	0.3 mm	0.4 m	
25	경계부 균열 0.1 mm	0.3 m			80	경계부 균열	0.2 mm	0.3 m	
26	경계부 균열 0.1 mm	0.3 m			81	균열	0.2 mm	0.55 m	
27	경계부 균열 0.1 mm	0.3 m			82	균열	0.3 mm	0.4 m	
28	경계부 균열 0.2 mm	0.1 m			83	균열	0.2 mm	0.4 m	
29	균열 0.1 mm	0.3 m			84	경계부 균열	0.2 mm	0.3 m	
30	경계부 균열 0.1 mm	0.3 m			85	균열	0.2 mm	0.55 m	
31	경계부 균열 0.1 mm	0.3 m			86	균열	0.2 mm	0.4 m	
32	경계부 균열 0.2 mm	0.4 m			87	균열	0.2 mm	0.3 m	
33	균열 0.2 mm	0.3 m			88	균열	0.3 mm	0.9 m	
34	균열 0.3 mm	0.4 m			89	균열	0.2 mm	0.4 m	
35	균열 0.2 mm	0.4 m			90	균열	0.2 mm	0.4 m	
36	균열 0.2 mm	0.3 m			91	경계부 균열	0.2 mm	0.3 m	
37	균열 0.2 mm	0.3 m			92	균열	0.3 mm	0.4 m	
38	균열 0.2 mm	0.3 m			93	균열	0.2 mm	0.3 m	
39	균열 0.2 mm	0.2 m			94	경계부 균열	0.3 mm	0.4 m	
40	균열 0.2 mm	0.4 m			95	균열	0.2 mm	0.1 m	
41	균열 0.2 mm	0.4 m			96	균열	0.5 mm	0.4 m	
42	균열 0.2 mm	0.3 m			97	경계부 균열	0.2 mm	0.3 m	
43	균열 0.2 mm	0.3 m			98	균열	0.2 mm	0.55 m	
44	균열 0.2 mm	0.3 m			99	균열	0.2 mm	0.55 m	
45	균열 0.3 mm	0.4 m			100	균열	0.3 mm	0.9 m	
46	균열 0.3 mm	0.4 m			101	균열	0.3 mm	0.9 m	
47	경계부 균열 0.2 mm	0.3 m			102	균열	0.5 mm	2.0 m	
48	균열 0.2 mm	0.3 m			103	균열	0.2 mm	0.6 m	
49	균열 0.2 mm	0.2 m			104	균열	0.2 mm	0.9 m	
50	경계부 균열 0.2 mm	0.3 m			105				
51	균열 0.3 mm	0.4 m			106				
52	균열 0.2 mm	0.4 m			107				
53	균열 0.2 mm	0.4 m			108				
54	균열 0.3 mm	0.4 m			109				
55	균열 0.2 mm	0.3 m			110				

시 행	사	공	역	명	공	역	사	과		관	역	구				
								관	역							
한국철도공사 KORAIL KOREA RAILROAD	2017년도 호남고속선 오송-광주송정간 콘크리트케도 점검용역	(주)한국구조물안전연구원 (주)한국토목안전연구원 (재)한국건설품질연구원	이	복	영	강	김	영	강	김	영	강				
													관	역		
															관	역