


호남고속선 장재터널_245(21.289~21.302km, S244)

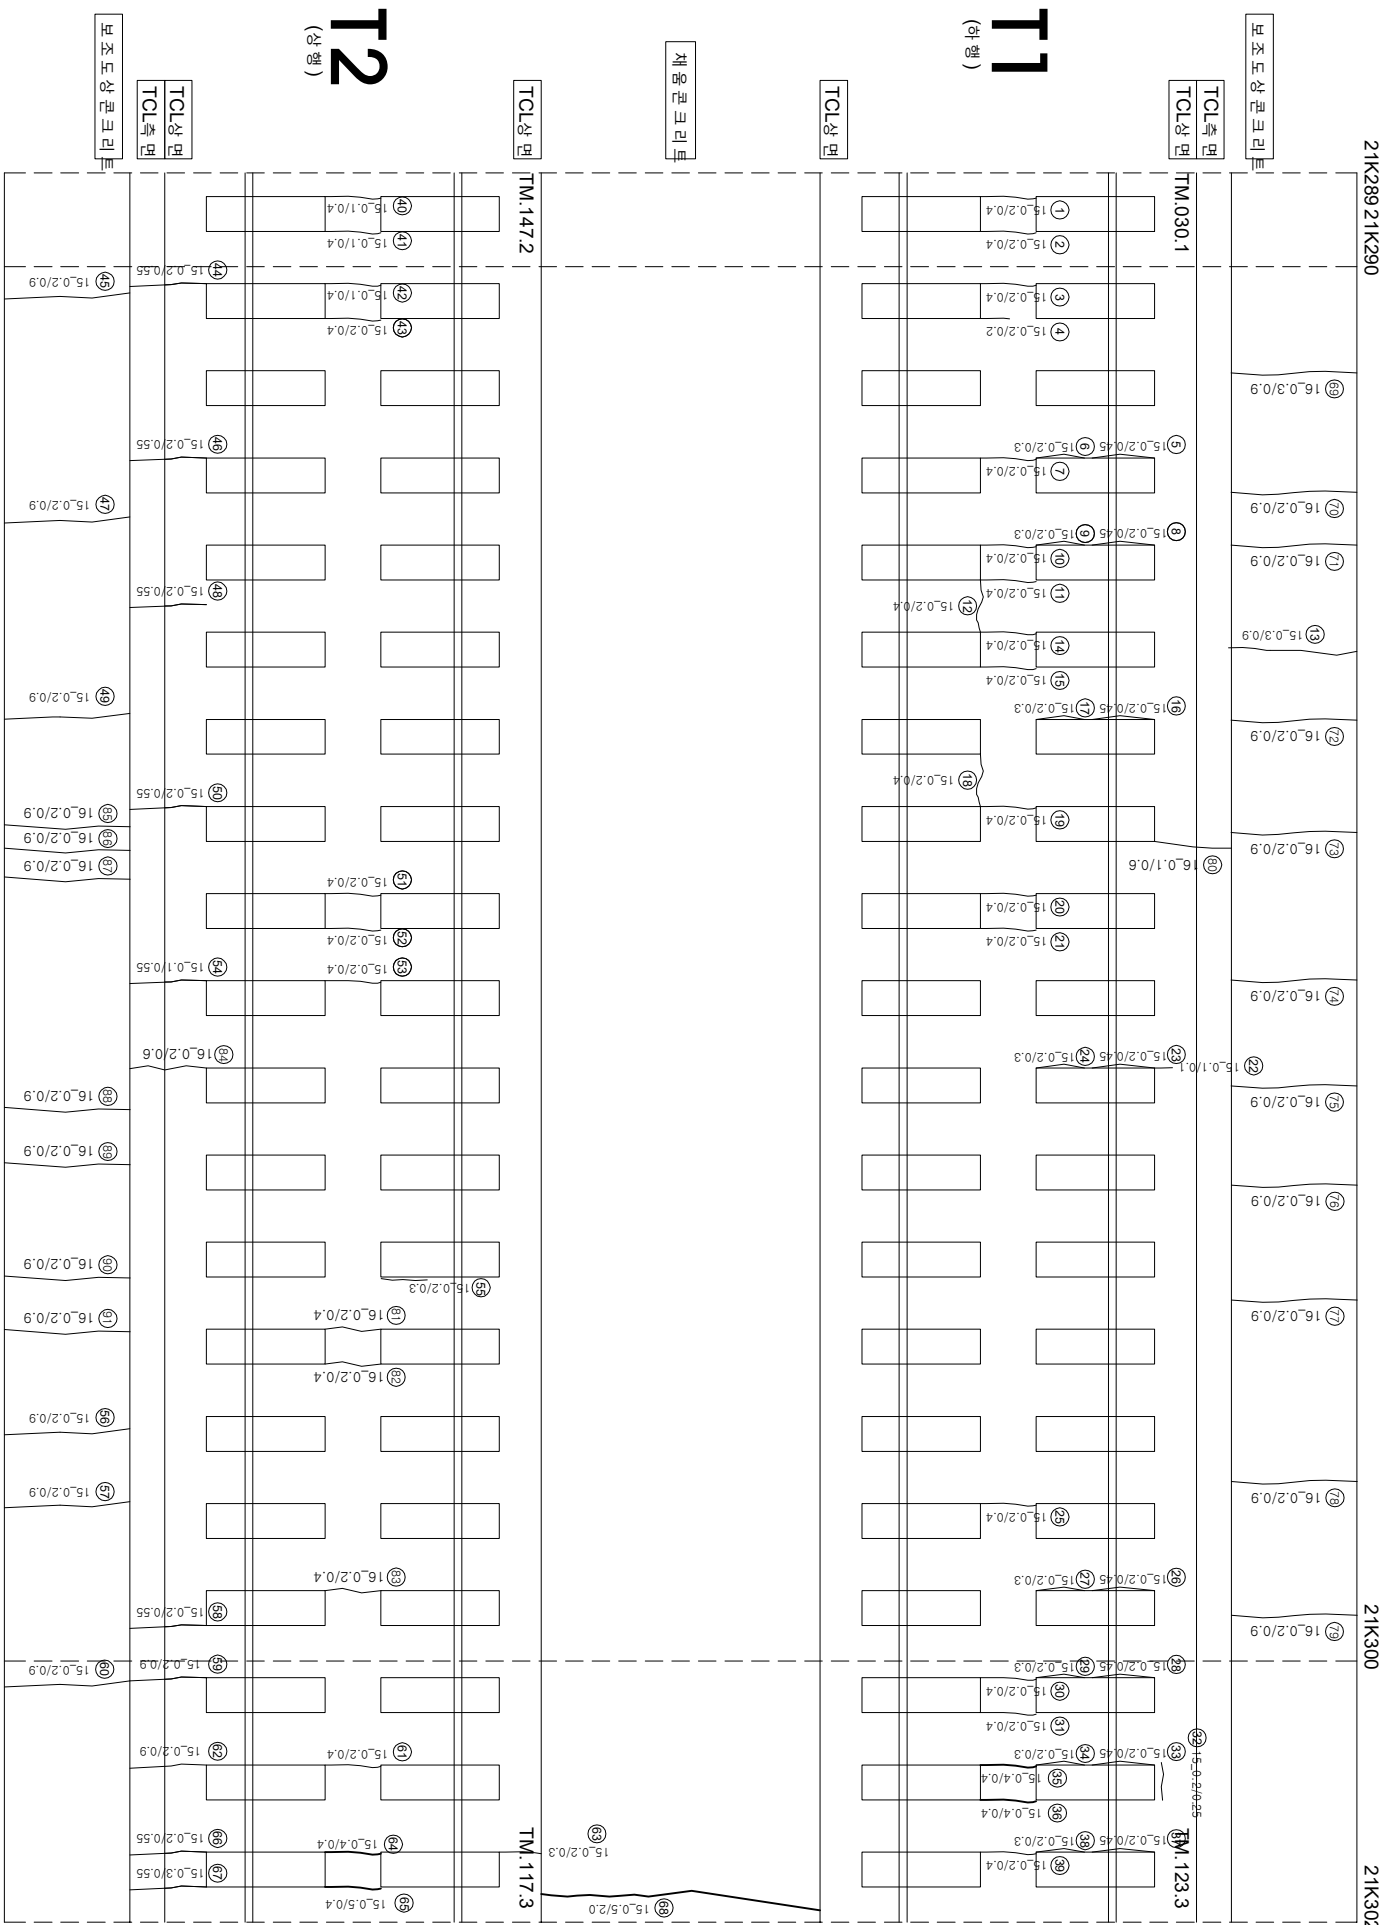

연번	소재	폭	연장	비고	연번	소재	폭	연장	비고
1	콘크리트	0.2	0.4 m		56	콘크리트	0.2	0.9 m	
2	콘크리트	0.2	mm	0.4 m	57	콘크리트	0.2	mm	0.9 m
3	콘크리트	0.2	mm	0.4 m	58	콘크리트	0.2	mm	0.55 m
4	콘크리트	0.2	mm	0.2 m	59	콘크리트	0.2	mm	0.9 m
5	강제부 콘크리트	0.2	mm	0.45 m	60	콘크리트	0.2	mm	0.9 m
6	강제부 콘크리트	0.2	mm	0.3 m	61	콘크리트	0.2	mm	0.4 m
7	콘크리트	0.2	mm	0.4 m	62	콘크리트	0.2	mm	0.9 m
8	강제부 콘크리트	0.1	mm	0.45 m	63	콘크리트	0.2	mm	0.3 m
9	강제부 콘크리트	0.2	mm	0.3 m	64	콘크리트	0.4	mm	0.4 m
10	콘크리트	0.2	mm	0.4 m	65	콘크리트	0.5	mm	0.4 m
11	콘크리트	0.2	mm	0.4 m	66	콘크리트	0.2	mm	0.55 m
12	콘크리트	0.2	mm	0.4 m	67	콘크리트	0.3	mm	0.55 m
13	콘크리트	0.3	mm	0.9 m	68	콘크리트	0.5	mm	2.0 m
14	콘크리트	0.2	mm	0.4 m	69	콘크리트	0.3	mm	0.9 m
15	콘크리트	0.2	mm	0.4 m	70	콘크리트	0.2	mm	0.9 m
16	강제부 콘크리트	0.2	mm	0.45 m	71	콘크리트	0.2	mm	0.9 m
17	강제부 콘크리트	0.2	mm	0.3 m	72	콘크리트	0.2	mm	0.9 m
18	콘크리트	0.2	mm	0.4 m	73	콘크리트	0.2	mm	0.9 m
19	콘크리트	0.2	mm	0.4 m	74	콘크리트	0.2	mm	0.9 m
20	콘크리트	0.2	mm	0.4 m	75	콘크리트	0.2	mm	0.9 m
21	콘크리트	0.2	mm	0.4 m	76	콘크리트	0.2	mm	0.9 m
22	콘크리트	0.1	mm	0.1 m	77	콘크리트	0.2	mm	0.9 m
23	강제부 콘크리트	0.2	mm	0.45 m	78	콘크리트	0.2	mm	0.9 m
24	강제부 콘크리트	0.2	mm	0.3 m	79	콘크리트	0.2	mm	0.9 m
25	콘크리트	0.2	mm	0.4 m	80	콘크리트	0.1	mm	0.6 m
26	강제부 콘크리트	0.2	mm	0.45 m	81	콘크리트	0.2	mm	0.4 m
27	강제부 콘크리트	0.2	mm	0.3 m	82	콘크리트	0.2	mm	0.4 m
28	강제부 콘크리트	0.2	mm	0.45 m	83	콘크리트	0.2	mm	0.4 m
29	강제부 콘크리트	0.2	mm	0.3 m	84	콘크리트	0.2	mm	0.9 m
30	콘크리트	0.2	mm	0.4 m	85	콘크리트	0.2	mm	0.9 m
31	콘크리트	0.2	mm	0.4 m	86	콘크리트	0.2	mm	0.9 m
32	콘크리트	0.2	mm	0.25 m	87	콘크리트	0.2	mm	0.9 m
33	강제부 콘크리트	0.2	mm	0.45 m	88	콘크리트	0.2	mm	0.9 m
34	강제부 콘크리트	0.2	mm	0.3 m	89	콘크리트	0.2	mm	0.9 m
35	콘크리트	0.4	mm	0.4 m	90	콘크리트	0.2	mm	0.9 m
36	콘크리트	0.4	mm	0.4 m	91	콘크리트	0.2	mm	0.9 m
37	강제부 콘크리트	0.2	mm	0.45 m	92				
38	강제부 콘크리트	0.2	mm	0.3 m	93				
39	콘크리트	0.2	mm	0.4 m	94				
40	콘크리트	0.1	mm	0.4 m	95				
41	콘크리트	0.1	mm	0.4 m	96				
42	콘크리트	0.1	mm	0.4 m	97				
43	콘크리트	0.2	mm	0.4 m	98				
44	콘크리트	0.2	mm	0.55 m	99				
45	콘크리트	0.2	mm	0.9 m	100				
46	콘크리트	0.2	mm	0.55 m	101				
47	콘크리트	0.2	mm	0.9 m	102				
48	콘크리트	0.2	mm	0.55 m	103				
49	콘크리트	0.2	mm	0.9 m	104				
50	콘크리트	0.2	mm	0.55 m	105				
51	콘크리트	0.2	mm	0.4 m	106				
52	콘크리트	0.2	mm	0.4 m	107				
53	콘크리트	0.2	mm	0.4 m	108				
54	콘크리트	0.1	mm	0.55 m	109				
55	강제부 콘크리트	0.2	mm	0.3 m	110				

[illegible]