


호남고속선 장재터널_247(21.314~21.327km, S246)

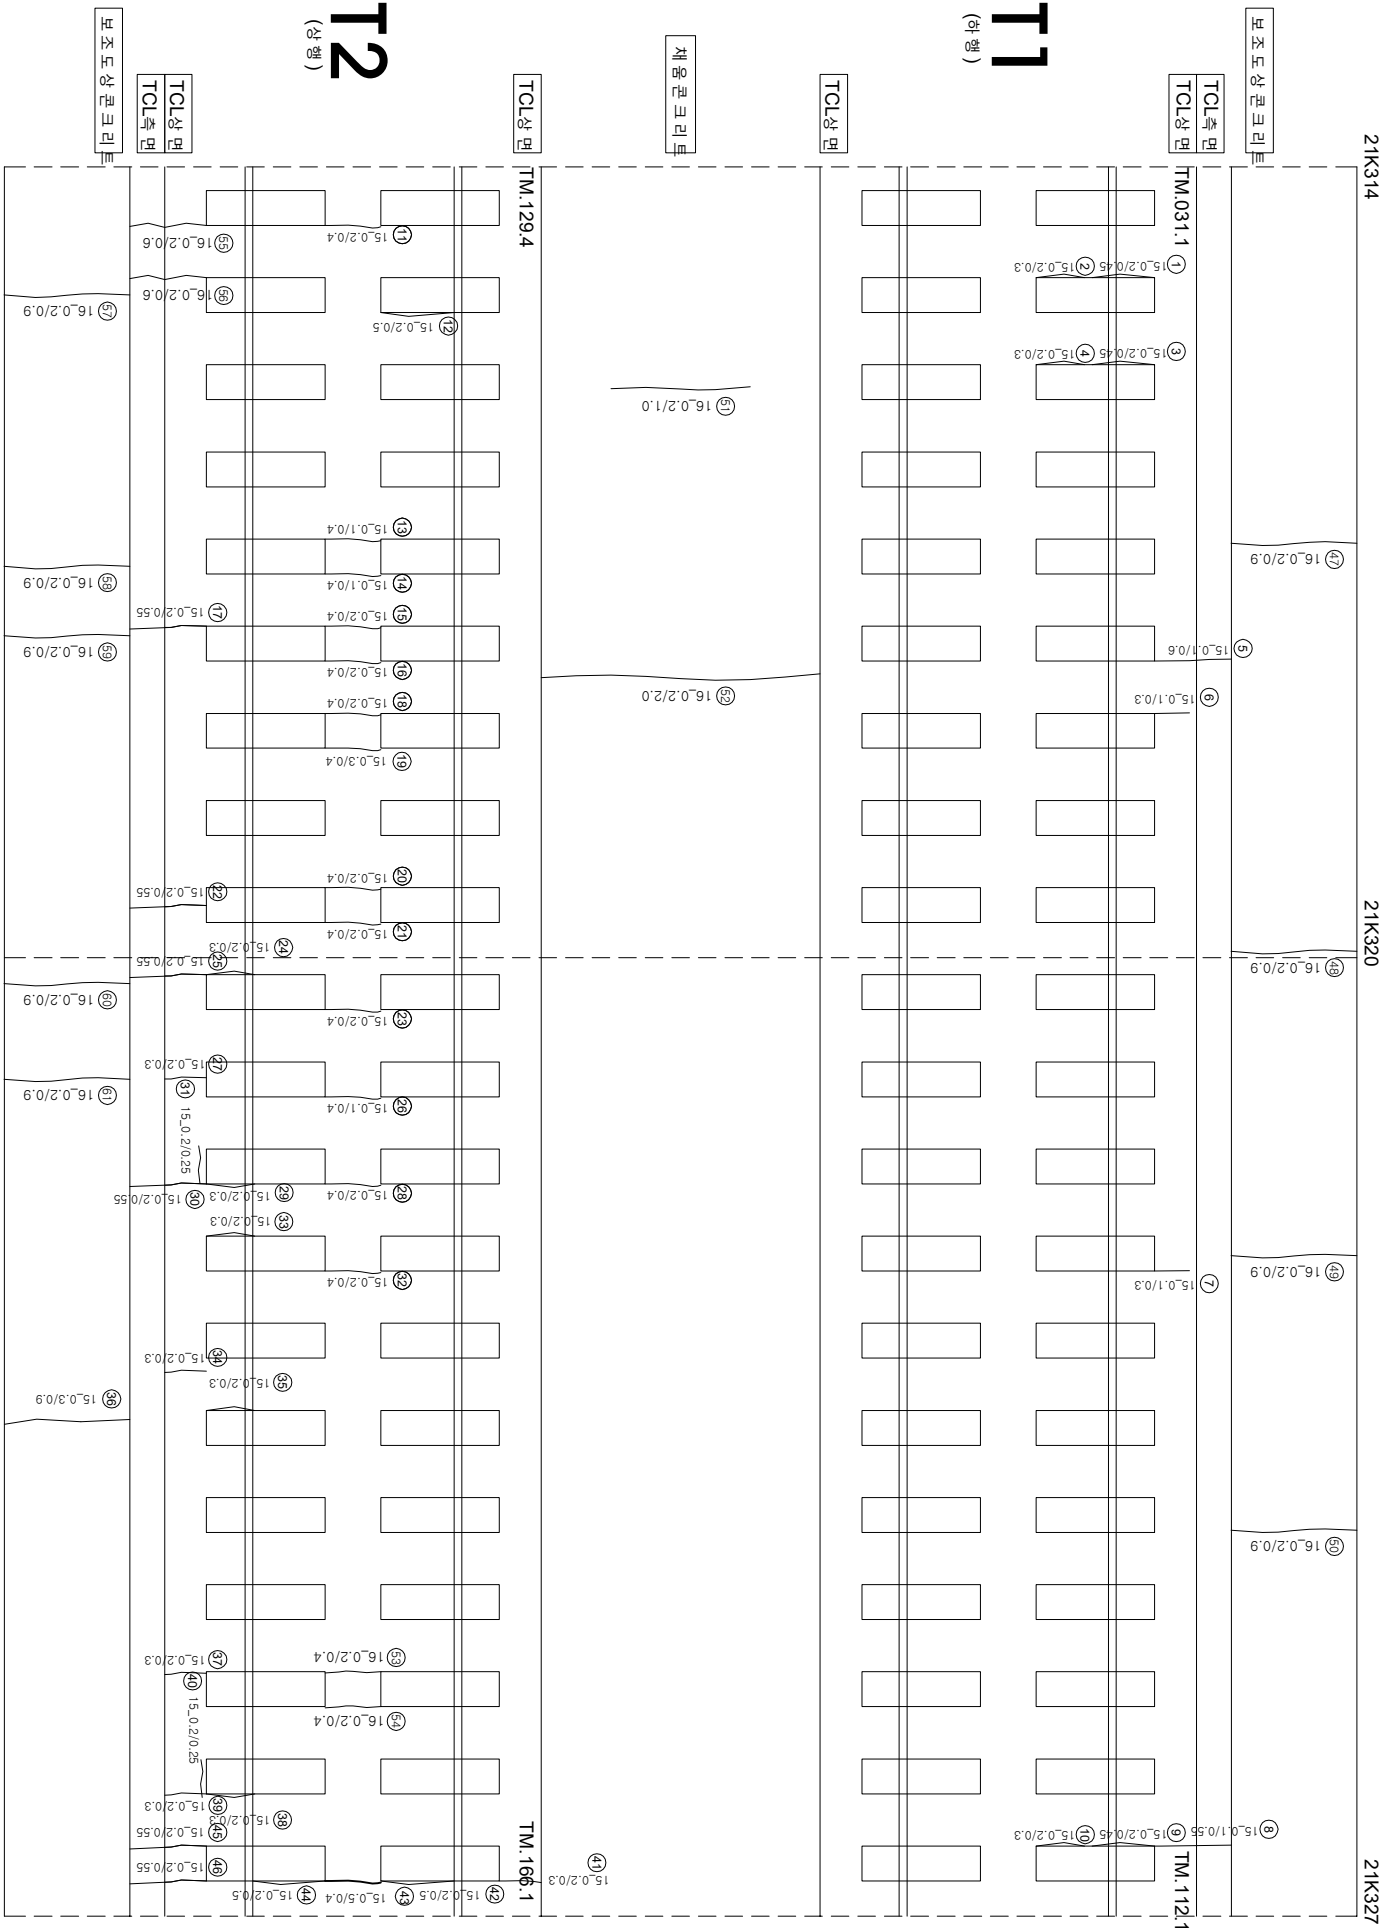

연번	순상	폭	연장	비고	연번	순상	폭	연장	비고
1	강좌부 군열	0.2	0.45	m	56	군열	0.2	0.6	m
2	강좌부 군열	0.2	mm	0.3	57	군열	0.2	mm	0.9
3	강좌부 군열	0.2	mm	0.45	m	58	군열	0.2	mm
4	강좌부 군열	0.2	mm	0.3	m	59	군열	0.2	mm
5	군열	0.1	mm	0.6	m	60	군열	0.2	mm
6	군열	0.1	mm	0.3	m	61	군열	0.2	mm
7	군열	0.1	mm	0.3	m	62		0.2	mm
8	군열	0.1	mm	0.55	m	63			
9	강좌부 군열	0.2	mm	0.45	m	64			
10	강좌부 군열	0.2	mm	0.3	m	65			
11	군열	0.2	mm	0.4	m	66			
12	군열	0.2	mm	0.5	m	67			
13	군열	0.1	mm	0.4	m	68			
14	군열	0.1	mm	0.4	m	69			
15	군열	0.2	mm	0.4	m	70			
16	군열	0.2	mm	0.4	m	71			
17	군열	0.2	mm	0.55	m	72			
18	군열	0.2	mm	0.1	m	73			
19	군열	0.3	mm	0.4	m	74			
20	군열	0.2	mm	0.4	m	75			
21	군열	0.2	mm	0.4	m	76			
22	군열	0.2	mm	0.55	m	77			
23	군열	0.2	mm	0.4	m	78			
24	강좌부 군열	0.2	mm	0.3	m	79			
25	군열	0.2	mm	0.55	m	80			
26	군열	0.1	mm	0.4	m	81			
27	군열	0.2	mm	0.3	m	82			
28	군열	0.2	mm	0.4	m	83			
29	군열	0.2	mm	0.3	m	84			
30	군열	0.2	mm	0.55	m	85			
31	강좌부 군열	0.2	mm	0.25	m	86			
32	군열	0.2	mm	0.4	m	87			
33	강좌부 군열	0.2	mm	0.3	m	88			
34	군열	0.2	mm	0.3	m	89			
35	군열	0.2	mm	0.3	m	90			
36	군열	0.3	mm	0.9	m	91			
37	군열	0.2	mm	0.3	m	92			
38	군열	0.2	mm	0.3	m	93			
39	군열	0.2	mm	0.3	m	94			
40	강좌부 군열	0.2	mm	0.3	m	95			
41	군열	0.2	mm	0.3	m	96			
42	강좌부 군열	0.2	mm	0.5	m	97			
43	군열	0.5	mm	0.4	m	98			
44	강좌부 군열	0.2	mm	0.5	m	99			
45	군열	0.2	mm	0.55	m	100			
46	군열	0.2	mm	0.55	m	101			
47	군열	0.2	mm	0.9	m	102			
48	군열	0.2	mm	0.9	m	103			
49	군열	0.2	mm	0.9	m	104			
50	군열	0.2	mm	0.9	m	105			
51	군열	0.2	mm	1.0	m	106			
52	군열	0.2	mm	2.0	m	107			
53	군열	0.2	mm	0.4	m	108			
54	군열	0.2	mm	0.4	m	109			
55	군열	0.2	mm	0.6	m	110			