


호남고속선 장재터널_252(21.372~21.384km, S251)

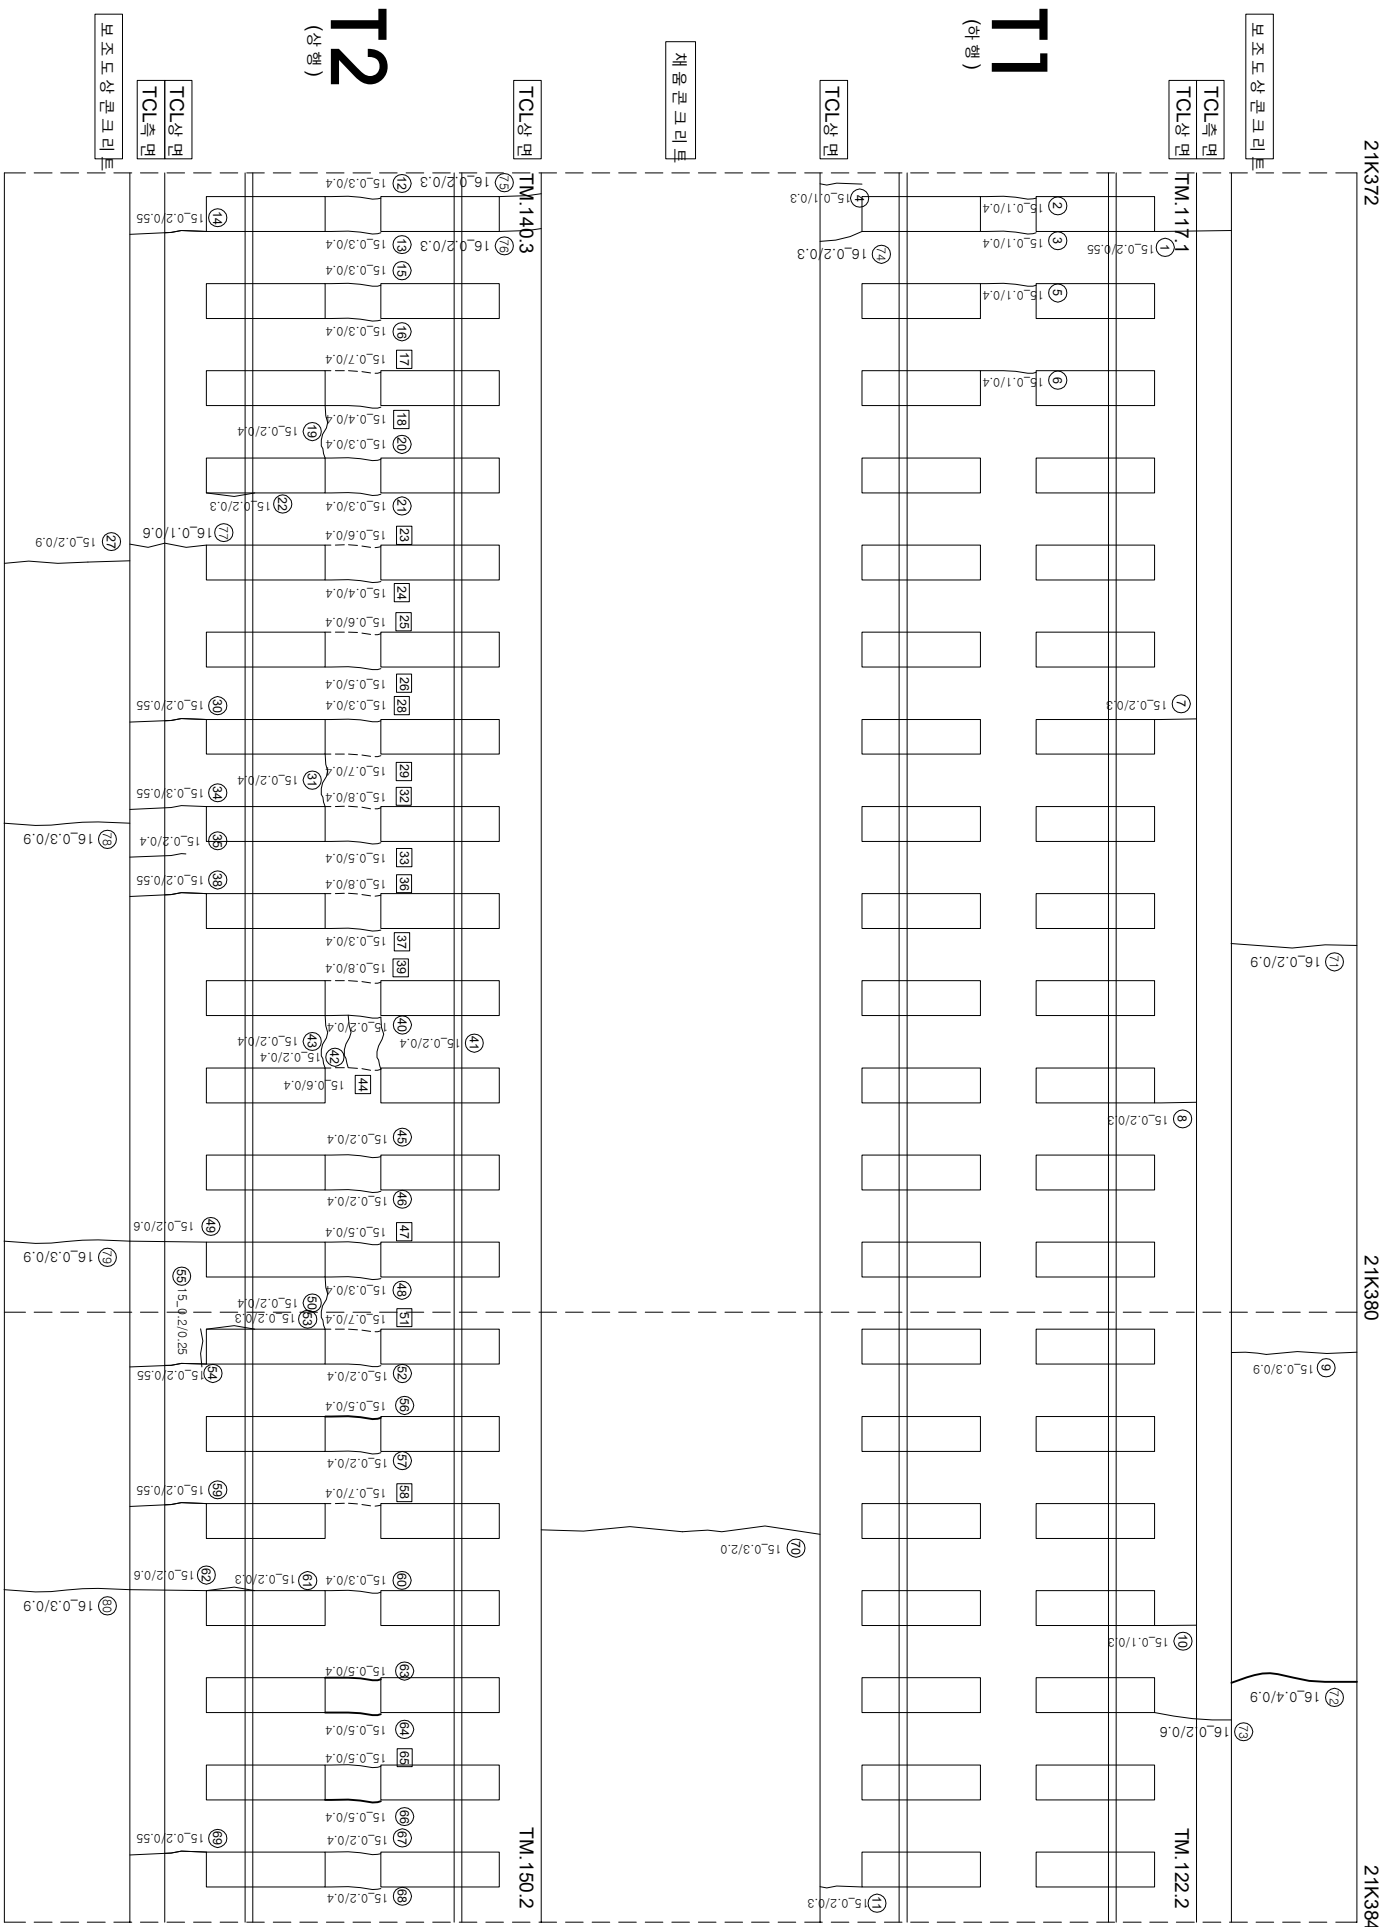

연번	순산	목	연장	비고	연번	순산	목	연장	비고
1	군열	0.2 mm	0.55 m		56	군열	0.5 mm	0.4 m	
2	군열	0.1 mm	0.4 m		57	군열	0.2 mm	0.4 m	
3	군열	0.1 mm	0.4 m		58	군열	0.7 mm	0.4 m	2017년도 보수
4	군열	0.1 mm	0.3 m		59	군열	0.2 mm	0.55 m	
5	군열	0.1 mm	0.4 m		60	군열	0.3 mm	0.4 m	
6	군열	0.1 mm	0.4 m		61	장계부 군열	0.2 mm	0.3 m	
7	군열	0.2 mm	0.3 m		62	군열	0.2 mm	0.6 m	
8	군열	0.2 mm	0.3 m		63	군열	0.5 mm	0.4 m	
9	군열	0.3 mm	0.9 m		64	군열	0.5 mm	0.4 m	2017년도 보수
10	군열	0.1 mm	0.3 m		65	군열	0.5 mm	0.4 m	
11	군열	0.2 mm	0.3 m		66	군열	0.5 mm	0.4 m	
12	군열	0.3 mm	0.4 m		67	군열	0.2 mm	0.4 m	
13	군열	0.3 mm	0.4 m		68	군열	0.2 mm	0.4 m	
14	군열	0.2 mm	0.55 m		69	군열	0.2 mm	0.55 m	
15	군열	0.3 mm	0.4 m		70	군열	0.3 mm	2.0 m	
16	군열	0.3 mm	0.4 m		71	군열	0.2 mm	0.9 m	
17	군열	0.7 mm	0.4 m	2017년도 보수	72	군열	0.4 mm	0.9 m	
18	군열	0.4 mm	0.4 m	2017년도 보수	73	군열	0.2 mm	0.6 m	
19	군열	0.2 mm	0.4 m		74	군열	0.2 mm	0.3 m	
20	군열	0.3 mm	0.4 m		75	군열	0.2 mm	0.3 m	
21	군열	0.3 mm	0.4 m		76	군열	0.2 mm	0.3 m	
22	군열	0.2 mm	0.3 m		77	군열	0.1 mm	0.6 m	
23	군열	0.6 mm	0.4 m	2017년도 보수	78	군열	0.3 mm	0.9 m	
24	군열	0.4 mm	0.4 m	2017년도 보수	79	군열	0.3 mm	0.9 m	
25	군열	0.6 mm	0.4 m	2017년도 보수	80	군열	0.3 mm	0.9 m	
26	군열	0.5 mm	0.4 m	2017년도 보수	81				
27	군열	0.2 mm	0.9 m		82				
28	군열	0.3 mm	0.4 m	2017년도 보수	83				
29	군열	0.7 mm	0.4 m	2017년도 보수	84				
30	군열	0.2 mm	0.55 m		85				
31	군열	0.2 mm	0.4 m		86				
32	군열	0.8 mm	0.4 m	2017년도 보수	87				
33	군열	0.5 mm	0.4 m	2017년도 보수	88				
34	군열	0.3 mm	0.55 m		89				
35	군열	0.2 mm	0.4 m		90				
36	군열	0.8 mm	0.4 m	2017년도 보수	91				
37	군열	0.3 mm	0.4 m	2017년도 보수	92				
38	군열	0.2 mm	0.55 m		93				
39	군열	0.8 mm	0.4 m	2017년도 보수	94				
40	군열	0.2 mm	0.4 m		95				
41	군열	0.2 mm	0.4 m		96				
42	군열	0.2 mm	0.4 m		97				
43	군열	0.2 mm	0.4 m		98				
44	군열	0.6 mm	0.4 m	2017년도 보수	99				
45	군열	0.2 mm	0.4 m		100				
46	군열	0.2 mm	0.4 m		101				
47	군열	0.5 mm	0.4 m	2017년도 보수	102				
48	군열	0.3 mm	0.4 m		103				
49	군열	0.2 mm	0.6 m		104				
50	군열	0.2 mm	0.4 m		105				
51	군열	0.7 mm	0.4 m	2017년도 보수	106				
52	군열	0.2 mm	0.6 m		107				
53	장계부 군열	0.2 mm	0.3 m		108				
54	장계부 군열	0.2 mm	0.55 m		109				
55	군열	0.2 mm	0.25 m		110				

시행	사	영역	영역	영역	사	이복영		영역	구간	구간	--