


호남고속선 장제터널_253(21.384~21.397km, S252)

외관조사망도 번호

U5_장제터널_253(21K384~21K397)

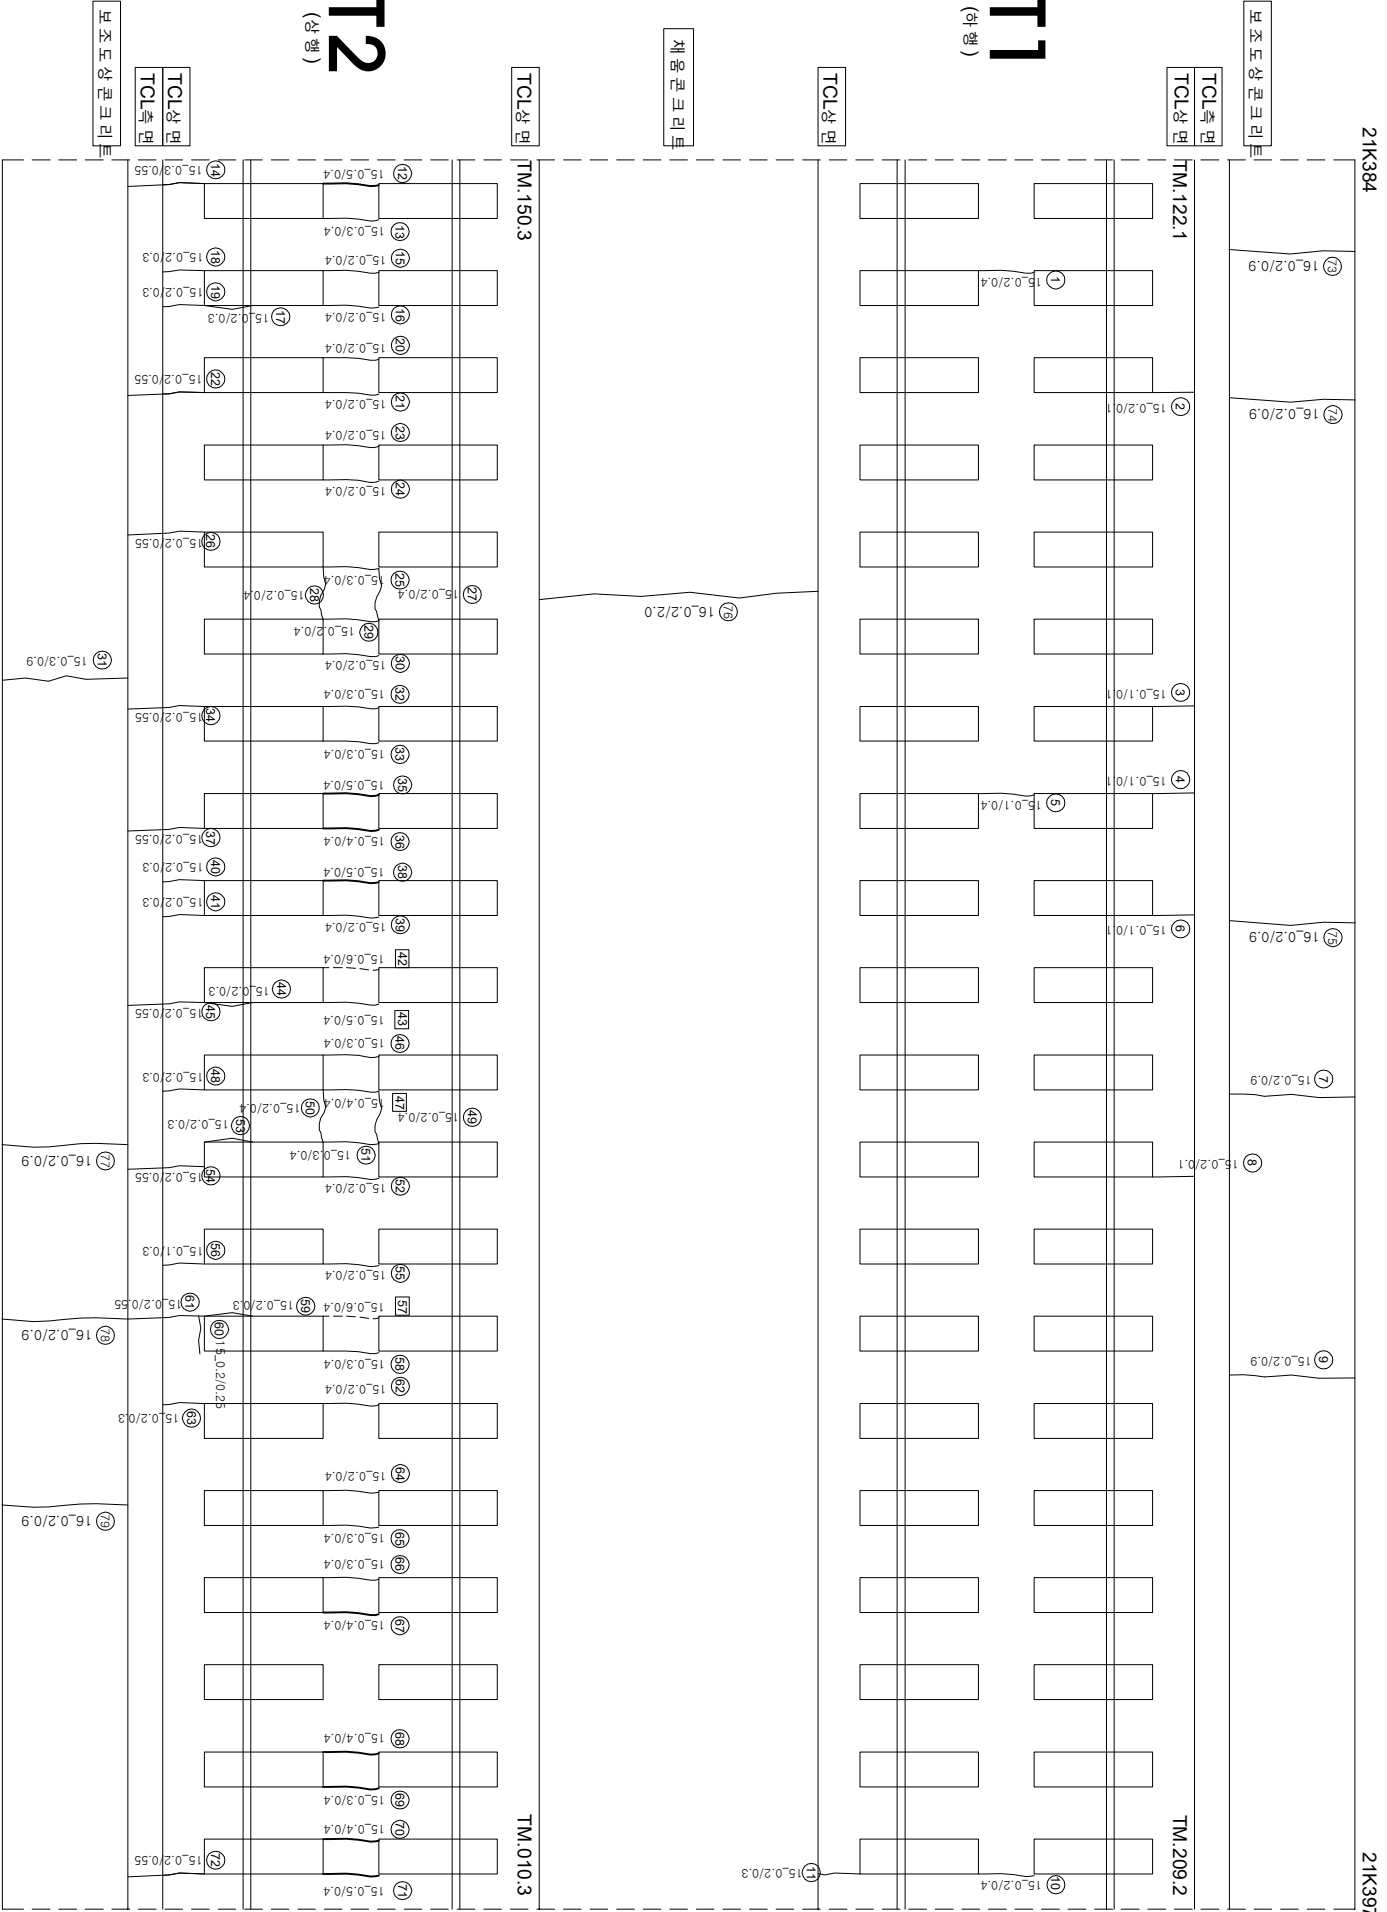

연번	순상	폭	연장	비고	연번	순상	폭	연장	비고
1	균열 0.2	mm 0.4	m		56	균열 0.1	mm 0.3	m	
2	균열 0.2	mm 0.1	m		57	균열 0.6	mm 0.4	m	2017년도 보수
3	균열 0.1	mm 0.1	m		58	균열 0.3	mm 0.4	m	
4	균열 0.1	mm 0.1	m		59	균열 0.2	mm 0.3	m	
5	균열 0.1	mm 0.4	m		60	균열 0.2	mm 0.25	m	
6	균열 0.1	mm 0.4	m		61	균열 0.2	mm 0.55	m	
7	균열 0.2	mm 0.9	m		62	균열 0.2	mm 0.4	m	
8	균열 0.2	mm 0.1	m		63	균열 0.2	mm 0.3	m	
9	균열 0.2	mm 0.9	m		64	균열 0.2	mm 0.4	m	
10	균열 0.2	mm 0.4	m		65	균열 0.3	mm 0.4	m	
11	균열 0.2	mm 0.3	m		66	균열 0.3	mm 0.4	m	
12	균열 0.5	mm 0.4	m		67	균열 0.4	mm 0.4	m	
13	균열 0.3	mm 0.4	m		68	균열 0.4	mm 0.4	m	
14	균열 0.3	mm 0.55	m		69	균열 0.3	mm 0.4	m	
15	균열 0.2	mm 0.4	m		70	균열 0.4	mm 0.4	m	
16	균열 0.2	mm 0.4	m		71	균열 0.5	mm 0.4	m	
17	균열 0.2	mm 0.3	m		72	균열 0.2	mm 0.55	m	
18	균열 0.2	mm 0.3	m		73	균열 0.2	mm 0.9	m	
19	균열 0.2	mm 0.3	m		74	균열 0.2	mm 0.9	m	
20	균열 0.2	mm 0.4	m		75	균열 0.2	mm 0.9	m	
21	균열 0.2	mm 0.4	m		76	균열 0.2	mm 2.0	m	
22	균열 0.2	mm 0.55	m		77	균열 0.2	mm 0.9	m	
23	균열 0.2	mm 0.4	m		78	균열 0.2	mm 0.9	m	
24	균열 0.2	mm 0.4	m		79	균열 0.2	mm 0.9	m	
25	균열 0.3	mm 0.4	m		80				
26	균열 0.2	mm 0.55	m		81				
27	균열 0.2	mm 0.4	m		82				
28	균열 0.2	mm 0.4	m		83				
29	균열 0.2	mm 0.4	m		84				
30	균열 0.2	mm 0.4	m		85				
31	균열 0.3	mm 0.9	m		86				
32	균열 0.3	mm 0.4	m		87				
33	균열 0.3	mm 0.4	m		88				
34	균열 0.2	mm 0.55	m		89				
35	균열 0.5	mm 0.4	m		90				
36	균열 0.4	mm 0.4	m		91				
37	균열 0.2	mm 0.55	m		92				
38	균열 0.5	mm 0.4	m		93				
39	균열 0.2	mm 0.4	m		94				
40	균열 0.2	mm 0.3	m		95				
41	균열 0.2	mm 0.3	m		96				
42	균열 0.6	mm 0.4	m	2017년도 보수	97				
43	균열 0.5	mm 0.4	m	2017년도 보수	98				
44	균열 0.2	mm 0.3	m		99				
45	균열 0.2	mm 0.55	m		100				
46	균열 0.3	mm 0.4	m		101				
47	균열 0.4	mm 0.4	m	2017년도 보수	102				
48	균열 0.2	mm 0.3	m		103				
49	균열 0.2	mm 0.4	m		104				
50	균열 0.2	mm 0.4	m		105				
51	균열 0.3	mm 0.4	m		106				
52	균열 0.2	mm 0.4	m		107				
53	균열 0.2	mm 0.3	m		108				
54	균열 0.2	mm 0.55	m		109				
55	균열 0.2	mm 0.4	m		110				

시행사	공역명	조사기관	조사인원		구간	구간구분	구간구분	구간구분
			과업책임자	조사책임자				
한국철도공사 KOREA RAILROAD	2017년도 호남고속선 오송-광주승강간 콘크리트케도 점검공역 (재)한국건설품질연구원	(주)한국구조물안전연구원 (주)한국토목안전연구원 (재)한국건설품질연구원	이복영	간원강 김경기 윤석기	022.0 (0.3m이하 : 폭식) 042.0 (0.3m초과 0.5m이하 : 형식) 062.0 (0.5m초과 1.0m이하 : 적식) 102.0 (1.0m이상 : 분호식)	한목도상문리 양성 박리,박리,파손 백태	재료관리 철근도출 부수,슬래브 시공이음관리,종단리	