


호남고속선 장제터널_255(21.409~21.422km, S254)

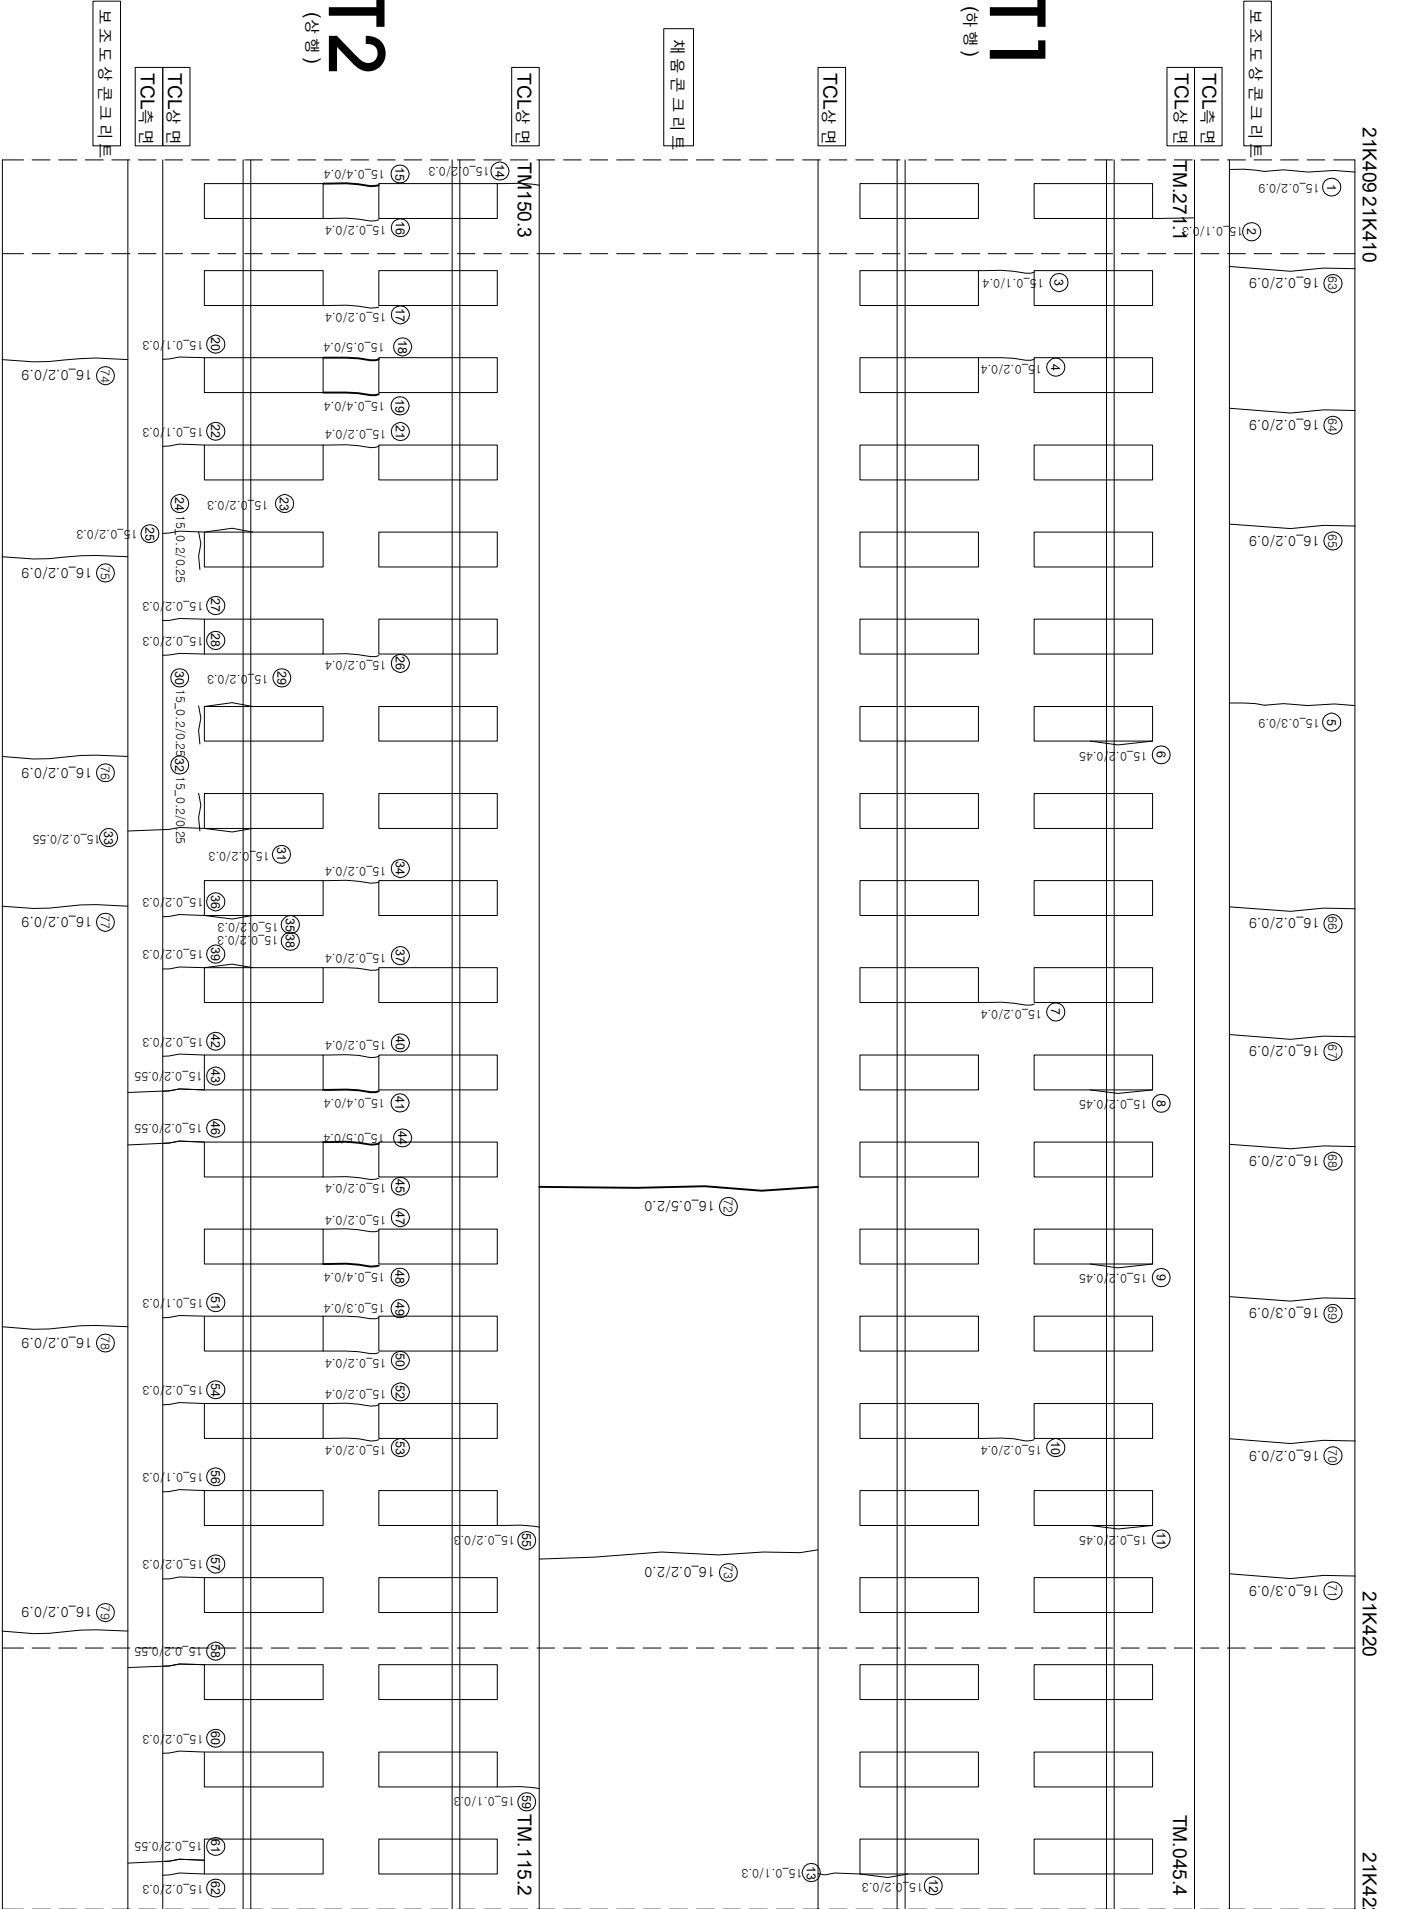

연번	순상	폭	연장	비고	연번	순상	폭	연장	비고
1	균열 0.2	mm	0.9	m	56	균열 0.1	mm	0.3	m
2	균열 0.1	mm	0.3	m	57	균열 0.2	mm	0.3	m
3	균열 0.1	mm	0.4	m	58	균열 0.2	mm	0.55	m
4	균열 0.2	mm	0.4	m	59	균열 0.1	mm	0.3	m
5	균열 0.3	mm	0.9	m	60	균열 0.2	mm	0.3	m
6	균열 0.2	mm	0.45	m	61	균열 0.2	mm	0.55	m
7	균열 0.2	mm	0.4	m	62	균열 0.2	mm	0.3	m
8	균열 0.2	mm	0.45	m	63	균열 0.2	mm	0.9	m
9	균열 0.2	mm	0.45	m	64	균열 0.2	mm	0.9	m
10	균열 0.2	mm	0.4	m	65	균열 0.2	mm	0.9	m
11	균열 0.2	mm	0.45	m	66	균열 0.2	mm	0.9	m
12	균열 0.2	mm	0.3	m	67	균열 0.2	mm	0.9	m
13	균열 0.1	mm	0.3	m	68	균열 0.2	mm	0.9	m
14	균열 0.2	mm	0.4	m	69	균열 0.3	mm	0.9	m
15	균열 0.4	mm	0.3	m	70	균열 0.2	mm	0.9	m
16	균열 0.2	mm	0.55	m	71	균열 0.3	mm	0.9	m
17	균열 0.2	mm	0.4	m	72	균열 0.5	mm	2.0	m
18	균열 0.5	mm	0.4	m	73	균열 0.2	mm	0.9	m
19	균열 0.4	mm	0.55	m	74	균열 0.2	mm	0.9	m
20	균열 0.1	mm	0.4	m	75	균열 0.2	mm	0.9	m
21	균열 0.2	mm	0.4	m	76	균열 0.2	mm	0.9	m
22	균열 0.1	mm	0.4	m	77	균열 0.2	mm	0.9	m
23	균열부 균열 0.2	mm	0.4	m	78	균열 0.2	mm	0.9	m
24	균열부 균열 0.2	mm	0.3	m	79	균열 0.2	mm	0.9	m
25	균열 0.2	mm	0.4	m	80				
26	균열 0.2	mm	0.4	m	81				
27	균열 0.2	mm	0.3	m	82				
28	균열 0.2	mm	0.3	m	83				
29	균열부 균열 0.2	mm	0.3	m	84				
30	균열부 균열 0.2	mm	0.3	m	85				
31	균열 0.2	mm	0.55	m	86				
32	균열부 균열 0.2	mm	0.3	m	87				
33	균열 0.2	mm	0.3	m	88				
34	균열 0.2	mm	0.55	m	89				
35	균열부 균열 0.2	mm	0.3	m	90				
36	균열 0.2	mm	0.9	m	91				
37	균열 0.2	mm	0.9	m	92				
38	균열 0.2	mm	0.9	m	93				
39	균열 0.2	mm	0.9	m	94				
40	균열 0.2	mm	0.9	m	95				
41	균열 0.4	mm	0.9	m	96				
42	균열 0.2	mm	0.3	m	97				
43	균열 0.2	mm	0.55	m	98				
44	균열 0.3	mm	0.4	m	99				
45	균열 0.2	mm	0.4	m	100				
46	균열 0.2	mm	0.55	m	101				
47	균열 0.2	mm	0.4	m	102				
48	균열 0.4	mm	0.4	m	103				
49	균열 0.3	mm	0.4	m	104				
50	균열 0.2	mm	0.4	m	105				
51	균열 0.1	mm	0.3	m	106				
52	균열 0.2	mm	0.4	m	107				
53	균열 0.2	mm	0.4	m	108				
54	균열 0.2	mm	0.3	m	109				
55	균열 0.2	mm	0.3	m	110				

시

행

사

한국철도공사

KOREA RAILROAD

공

역

명

2017년도 호남고속선 오송-광주송정간 콘크리트케도 점검용역

공

역

사

(주)한국구조물안전연구원
(주)한국토목안전연구원
(재)한국건설품질연구원

과

업

책

임

자

이

북

영

관

운

강

김

경

기

윤

석

기

현

0.2% (0.3m이하 : 흑색)
0.4% (0.3m초과 0.5m이하 : 황색)
0.6% (0.5m초과 1.0m이하 : 적색)
1.0% (1.0m이상 : 분홍색)

침목도상본리

양산

백리, 백리, 파산

백태

침목도상본리

철근노출

누수·습윤부

시공이음본리·충본리