


호남고속선 장제터널_272(21.602~21.612km, S271)

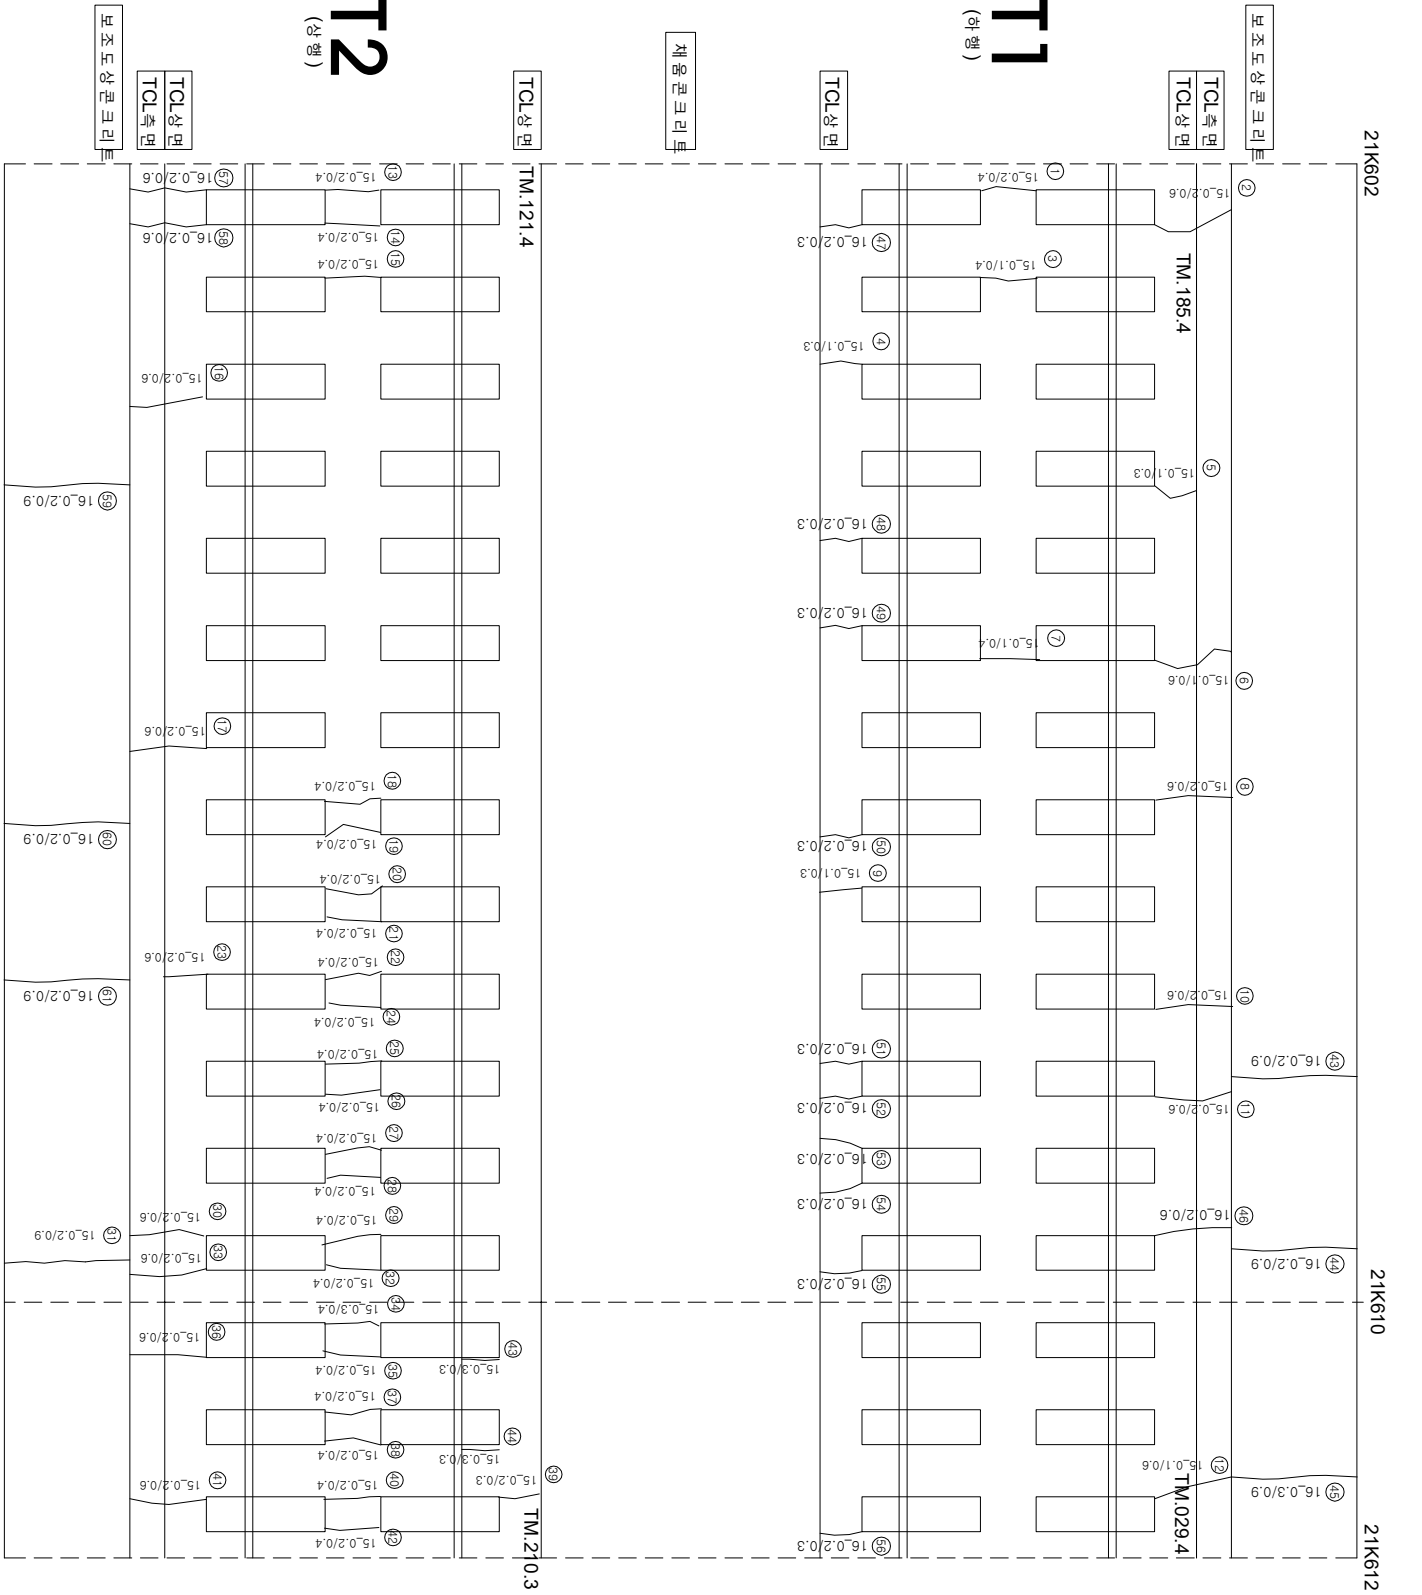

연번	순상	폭	연장	비고	연번	순상	폭	연장	비고
1	균열 0.2	mm 0.4	m		56	균열 0.2	mm 0.3	m	
2	균열 0.2	mm 0.6	m		57	균열 0.2	mm 0.6	m	
3	균열 0.1	mm 0.4	m		58	균열 0.2	mm 0.6	m	
4	균열 0.1	mm 0.3	m		59	균열 0.2	mm 0.9	m	
5	균열 0.1	mm 0.3	m		60	균열 0.2	mm 0.9	m	
6	균열 0.1	mm 0.6	m		61	균열 0.2	mm 0.9	m	
7	균열 0.1	mm 0.4	m		62				
8	균열 0.2	mm 0.6	m		63				
9	균열 0.1	mm 0.3	m		64				
10	균열 0.2	mm 0.6	m		65				
11	균열 0.2	mm 0.6	m		66				
12	균열 0.1	mm 0.6	m		67				
13	균열 0.2	mm 0.4	m		68				
14	균열 0.2	mm 0.4	m		69				
15	균열 0.2	mm 0.4	m		70				
16	균열 0.2	mm 0.6	m		71				
17	균열 0.2	mm 0.6	m		72				
18	균열 0.2	mm 0.4	m		73				
19	균열 0.2	mm 0.4	m		74				
20	균열 0.2	mm 0.4	m		75				
21	균열 0.2	mm 0.4	m		76				
22	균열 0.2	mm 0.4	m		77				
23	균열 0.2	mm 0.6	m		78				
24	균열 0.2	mm 0.4	m		79				
25	균열 0.2	mm 0.4	m		80				
26	균열 0.2	mm 0.4	m		81				
27	균열 0.2	mm 0.4	m		82				
28	균열 0.2	mm 0.4	m		83				
29	균열 0.2	mm 0.4	m		84				
30	균열 0.2	mm 0.6	m		85				
31	균열 0.2	mm 0.9	m		86				
32	균열 0.2	mm 0.4	m		87				
33	균열 0.2	mm 0.6	m		88				
34	균열 0.3	mm 0.4	m		89				
35	균열 0.2	mm 0.4	m		90				
36	균열 0.2	mm 0.6	m		91				
37	균열 0.2	mm 0.4	m		92				
38	균열 0.2	mm 0.4	m		93				
39	균열 0.2	mm 0.3	m		94				
40	균열 0.2	mm 0.4	m		95				
41	균열 0.2	mm 0.6	m		96				
42	균열 0.2	mm 0.4	m		97				
43	균열 0.2	mm 0.9	m		98				
44	균열 0.2	mm 0.9	m		99				
45	균열 0.3	mm 0.9	m		100				
46	균열 0.2	mm 0.6	m		101				
47	균열 0.2	mm 0.3	m		102				
48	균열 0.2	mm 0.3	m		103				
49	균열 0.2	mm 0.3	m		104				
50	균열 0.2	mm 0.3	m		105				
51	균열 0.2	mm 0.3	m		106				
52	균열 0.2	mm 0.3	m		107				
53	균열 0.2	mm 0.3	m		108				
54	균열 0.2	mm 0.3	m		109				
55	균열 0.2	mm 0.3	m		110				

시행			용역명			용역자			작성			검		
한국철도공사			2017년도 호남고속선 오송-광주송정간 콘크리트케도 점검용역			(주)한국구조물안전연구원 (주)한국토목안전연구원 (재)한국건설품질연구원			이복영			간		
KORAIL			한국철도공사			KOREA RAILROAD			0.220 (0.3m이하 : 흑색)			원목도상판리		
									0.420 (0.3m초과 0.5m이하 : 황색)			양상		
									0.620 (0.5m초과 1.0m미만 : 적색)			바리, 바리, 파손		
									1.020 (1.0m이상 : 분홍색)			백태		
												시공이음관리층판리		