


호남고속선 장재터널_210(20.852~20.864km, S209)

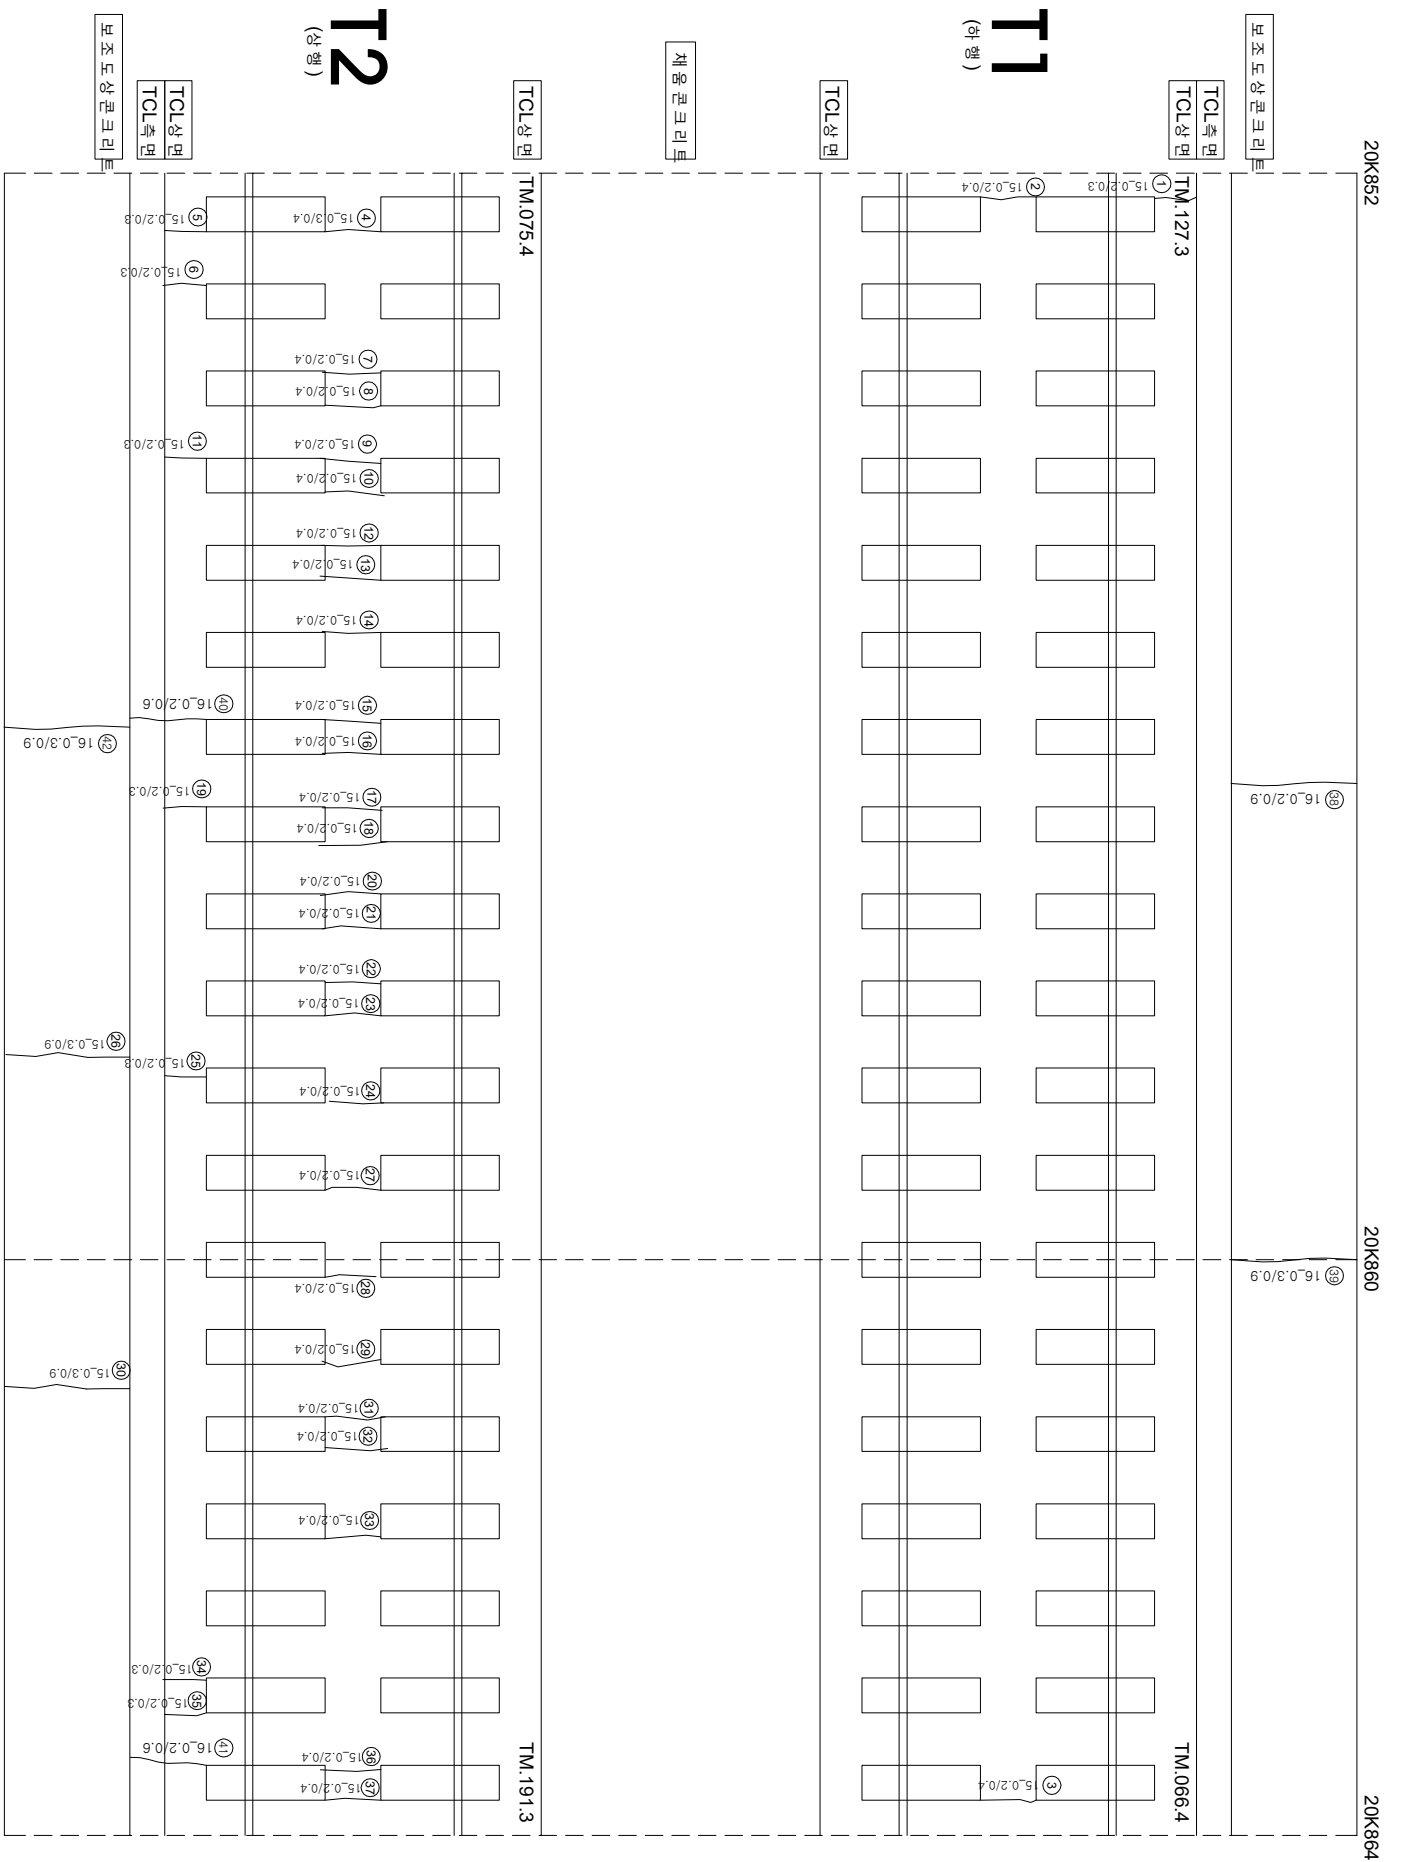

연번	연번	순상	폭	연장	비고	연번	순상	폭	연장	비고
1	군열	0.2	mm	0.3	m	56				
2	군열	0.2	mm	0.4	m	57				
3	군열	0.2	mm	0.4	m	58				
4	군열	0.2	mm	0.4	m	59				
5	군열	0.2	mm	0.3	m	60				
6	군열	0.2	mm	0.3	m	61				
7	군열	0.2	mm	0.4	m	62				
8	군열	0.2	mm	0.4	m	63				
9	군열	0.2	mm	0.4	m	64				
10	군열	0.2	mm	0.4	m	65				
11	군열	0.2	mm	0.3	m	66				
12	군열	0.2	mm	0.4	m	67				
13	군열	0.2	mm	0.4	m	68				
14	군열	0.2	mm	0.4	m	69				
15	군열	0.2	mm	0.4	m	70				
16	군열	0.2	mm	0.4	m	71				
17	군열	0.2	mm	0.4	m	72				
18	군열	0.2	mm	0.4	m	73				
19	군열	0.2	mm	0.3	m	74				
20	군열	0.2	mm	0.4	m	75				
21	군열	0.2	mm	0.4	m	76				
22	군열	0.2	mm	0.4	m	77				
23	군열	0.2	mm	0.4	m	78				
24	군열	0.2	mm	0.4	m	79				
25	군열	0.2	mm	0.3	m	80				
26	군열	0.3	mm	0.9	m	81				
27	군열	0.2	mm	0.4	m	82				
28	군열	0.2	mm	0.4	m	83				
29	군열	0.2	mm	0.4	m	84				
30	군열	0.3	mm	0.9	m	85				
31	군열	0.2	mm	0.4	m	86				
32	군열	0.2	mm	0.4	m	87				
33	군열	0.2	mm	0.4	m	88				
34	군열	0.2	mm	0.3	m	89				
35	군열	0.2	mm	0.3	m	90				
36	군열	0.2	mm	0.4	m	91				
37	군열	0.2	mm	0.4	m	92				
38	군열	0.2	mm	0.9	m	93				
39	군열	0.3	mm	0.9	m	94				
40	군열	0.2	mm	0.6	m	95				
41	군열	0.2	mm	0.6	m	96				
42	군열	0.3	mm	0.9	m	97				
43						98				
44						99				
45						100				
46						101				
47						102				
48						103				
49						104				
50						105				
51						106				
52						107				
53						108				
54						109				
55						110				