


호남고속선 부산고가_3(21.669~21.676km, S1-2)

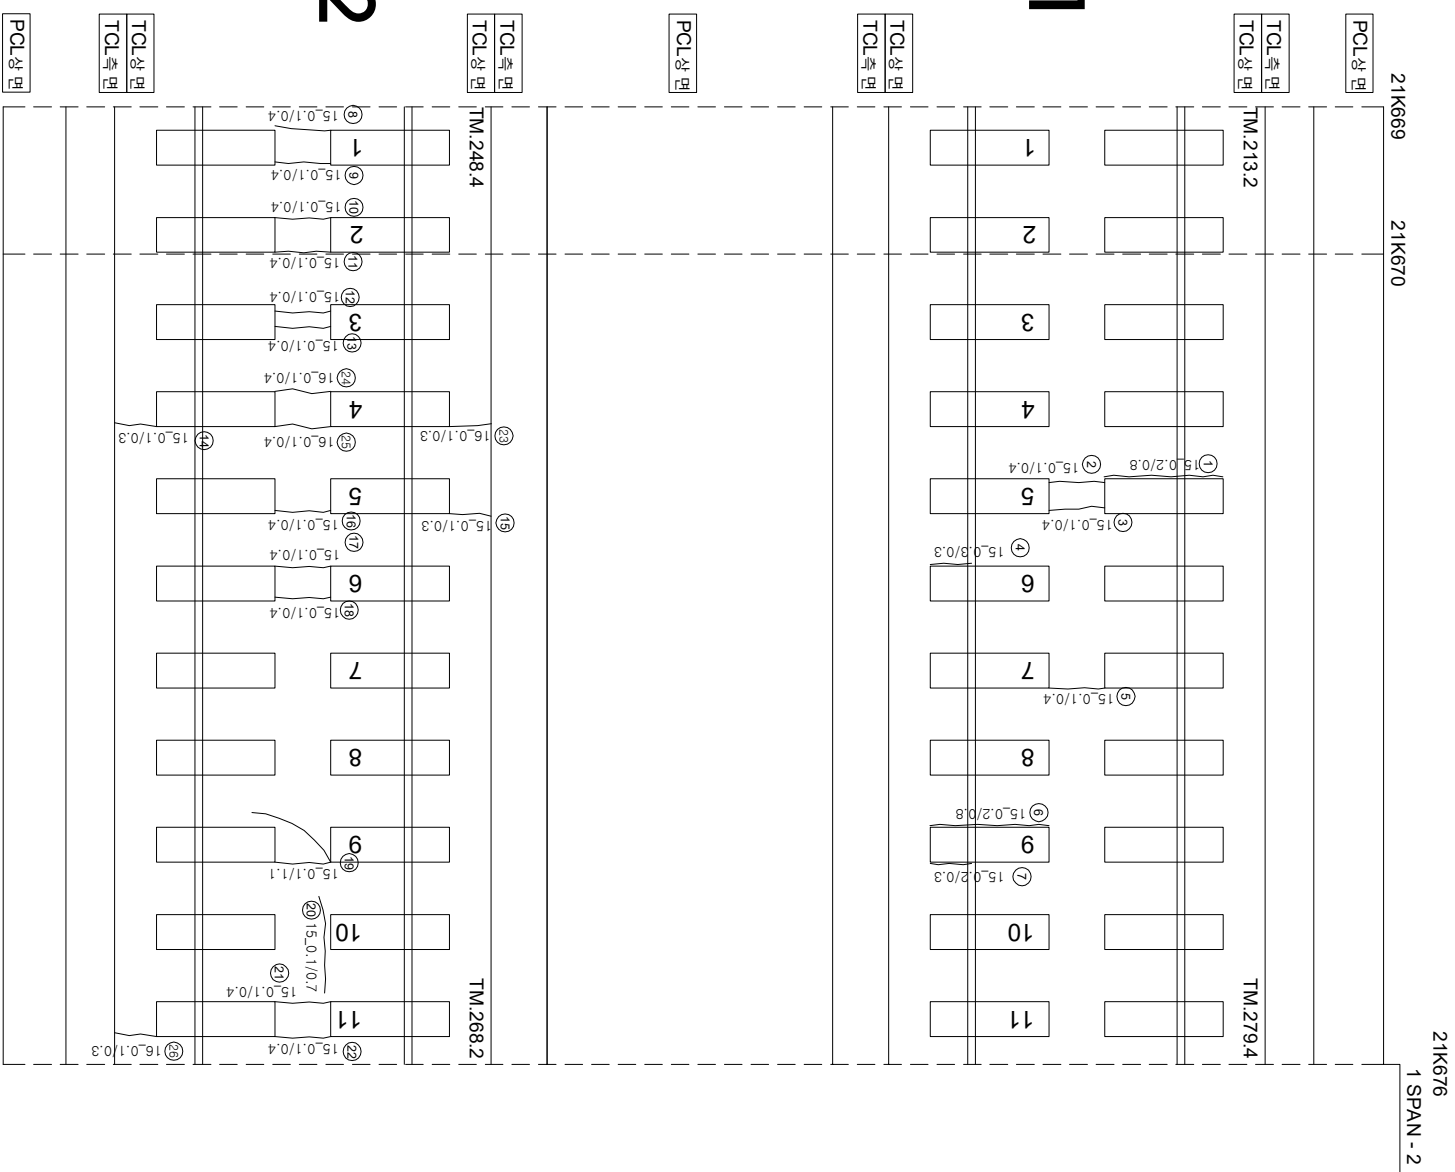

연번	순상	폭	연장	비고	연번	순상	폭	연장	비고
1	장계부 군열	0.2 mm	0.8 m		56				
2	군열	0.1 mm	0.4 m		57				
3	군열	0.1 mm	0.4 m		58				
4	장계부 군열	0.3 mm	0.3 m		59				
5	군열	0.1 mm	0.4 m		60				
6	장계부 군열	0.2 mm	0.8 m		61				
7	장계부 군열	0.2 mm	0.3 m		62				
8	군열	0.1 mm	0.4 m		63				
9	군열	0.1 mm	0.4 m		64				
10	군열	0.1 mm	0.4 m		65				
11	군열	0.1 mm	0.4 m		66				
12	군열	0.1 mm	0.4 m		67				
13	군열	0.1 mm	0.4 m		68				
14	군열	0.1 mm	0.3 m		69				
15	군열	0.1 mm	0.3 m		70				
16	군열	0.1 mm	0.4 m		71				
17	군열	0.1 mm	0.4 m		72				
18	군열	0.1 mm	0.4 m		73				
19	군열	0.1 mm	1.1 m		74				
20	군열	0.1 mm	0.7 m		75				
21	군열	0.1 mm	0.4 m		76				
22	군열	0.1 mm	0.4 m		77				
23	군열	0.1 mm	0.3 m		78				
24	군열	0.1 mm	0.4 m		79				
25	군열	0.1 mm	0.4 m		80				
26	군열	0.1 mm	0.3 m		81				
27					82				
28					83				
29					84				
30					85				
31					86				
32					87				
33					88				
34					89				
35					90				
36					91				
37					92				
38					93				
39					94				
40					95				
41					96				
42					97				
43					98				
44					99				
45					100				
46					101				
47					102				
48					103				
49					104				
50					105				
51					106				
52					107				
53					108				
54					109				
55					110				

시	행	사	용	여	용	여	사	간									
								과	인	장	아	지					
								과	인	장	아	지					
KORAIL KOREA RAILROAD	한국철도공사	2017년도	호남고속선	오송-광주승정리	콘크리트케도	점검용역	(주) 한국구조물안전연구원 (주) 한국도로안전연구원 (재) 한국건설품질연구원	이복영	간원강 김경기 문은석	조원		0220 (0.3mm이하 : 흑색)		청문도상반리		재료반리	
												0420 (0.3mm초과 0.5mm이하 : 황색)		양상		철근노출	
												0620 (0.5mm초과 1.0mm미만 : 적색)		반리, 반라, 파손		누수 습윤 부	
												1020 (1.0mm이상 : 홍색)		변태		시공이음반리, 종반리	