


호남고속선 부산고가_4(21.676~21.684km, S1-3)

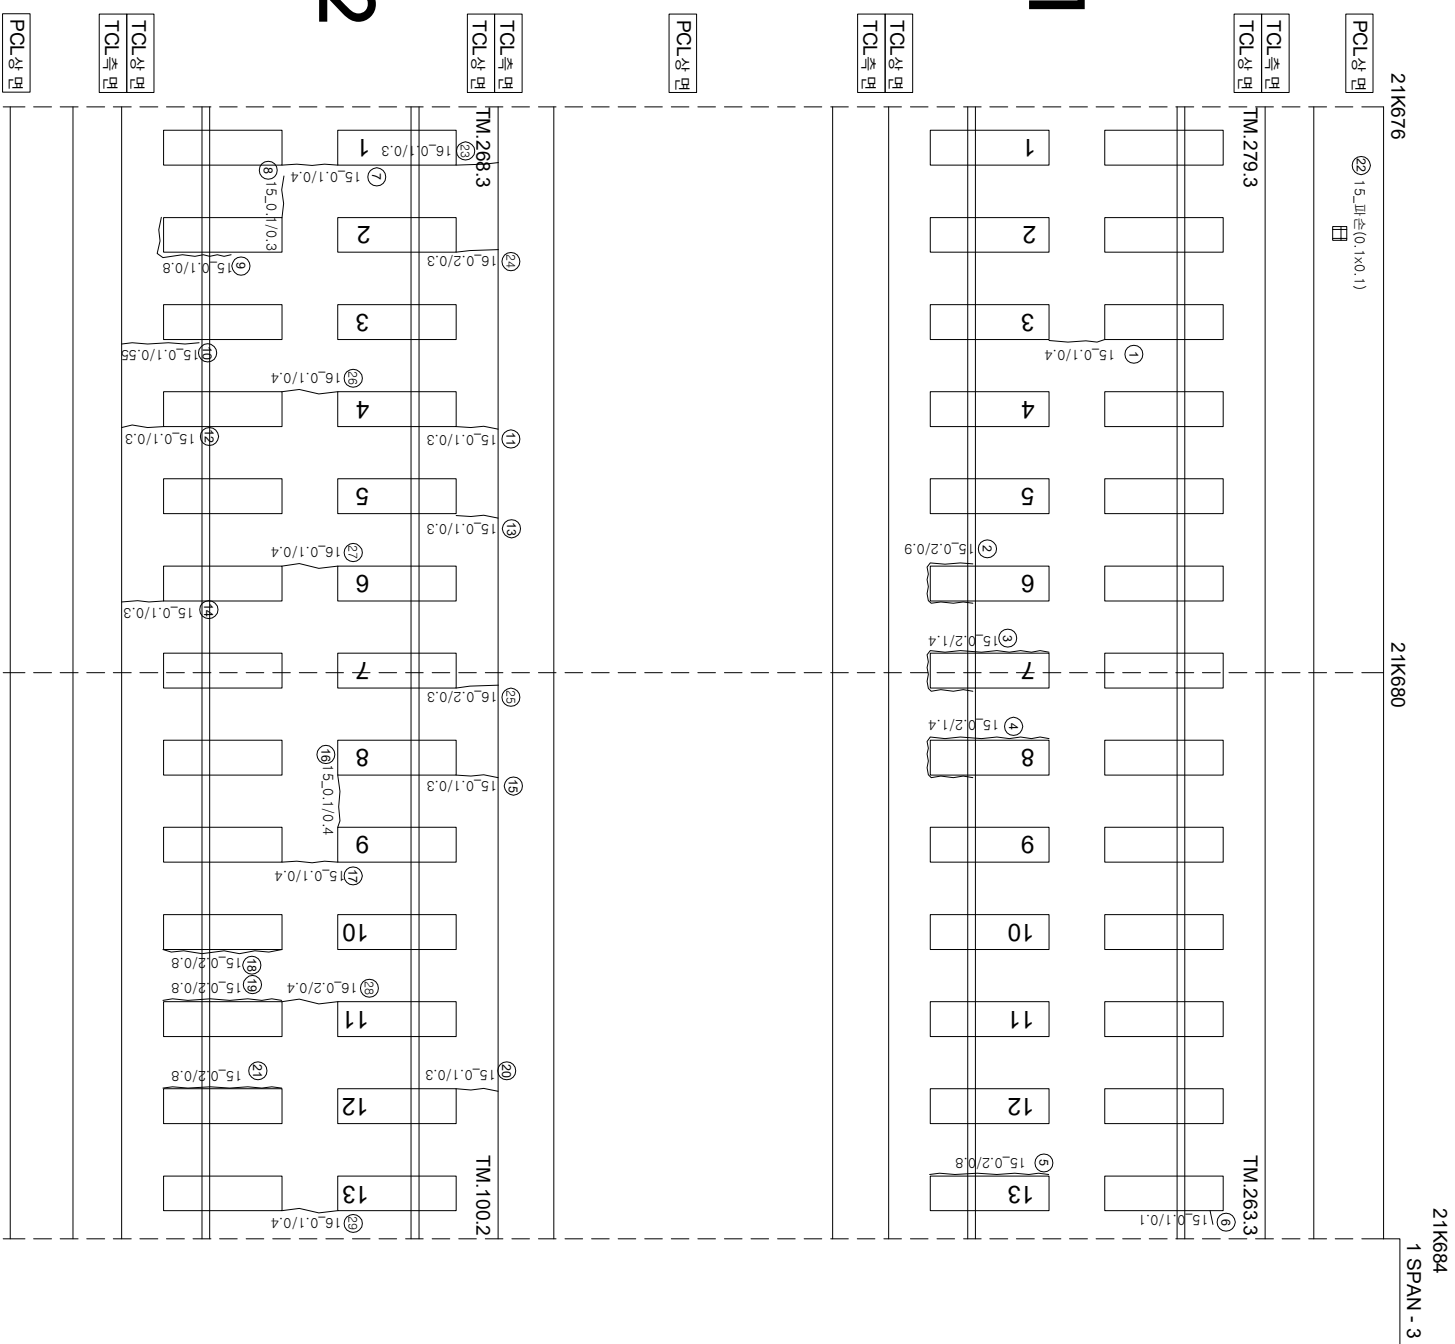

연번	순차	폭	연장	비고	연번	순차	폭	연장	비고
1	균열	0.1 mm	0.4 m		56				
2	경계부 균열	0.2 mm	0.9 m		57				
3	경계부 균열	0.2 mm	1.4 m		58				
4	경계부 균열	0.2 mm	1.4 m		59				
5	경계부 균열	0.2 mm	0.8 m		60				
6	균열	0.1 mm	0.1 m		61				
7	균열	0.1 mm	0.4 m		62				
8	균열	0.1 mm	0.3 m		63				
9	경계부 균열	0.1 mm	0.8 m		64				
10	균열	0.1 mm	0.55 m		65				
11	균열	0.1 mm	0.3 m		66				
12	균열	0.1 mm	0.3 m		67				
13	균열	0.1 mm	0.3 m		68				
14	균열	0.1 mm	0.3 m		69				
15	균열	0.1 mm	0.3 m		70				
16	균열	0.1 mm	0.4 m		71				
17	균열	0.1 mm	0.4 m		72				
18	경계부 균열	0.2 mm	0.8 m		73				
19	경계부 균열	0.2 mm	0.8 m		74				
20	균열	0.1 mm	0.3 m		75				
21	경계부 균열	0.2 mm	0.8 m		76				
22	파손	0.1 m	0.1 m		77				
23	균열	0.1 mm	0.3 m		78				
24	균열	0.2 mm	0.3 m		79				
25	균열	0.2 mm	0.3 m		80				
26	균열	0.1 mm	0.4 m		81				
27	균열	0.1 mm	0.4 m		82				
28	균열	0.2 mm	0.4 m		83				
29	균열	0.1 mm	0.4 m		84				
30					85				
31					86				
32					87				
33					88				
34					89				
35					90				
36					91				
37					92				
38					93				
39					94				
40					95				
41					96				
42					97				
43					98				
44					99				
45					100				
46					101				
47					102				
48					103				
49					104				
50					105				
51					106				
52					107				
53					108				
54					109				
55					110				

시	행	사	영	역	영	영	역	사	이		영	단	기	영	역	사	영	역	사																
									이	영																									
KORAIL KOREA RAILROAD	한국철도공사	2017년도	호남고속선	오송-광주승정간	콘크리트계도	점거영역	(주) 한국구조물안전연구원 (주) 한국국토안전연구원 (재) 한국건설품질연구원	이	복	영	단	기	영	역	사	영	역	사	영																
																				이	복	영	단	기	영	역	사								
																												이	복	영	단	기	영	역	사
0.2220 (0.3m이하 : 녹색)	점목도상본리	지료본리																																	
0.4620 (0.3m초과 0.5m이하 : 황색)	망상	철근노출																																	
0.6620 (0.5m초과 1.0m이하 : 적색)	바리,바락,파손	누수수운부																																	
1.0020 (1.0m이상 : 분홍색)	번태	시공이음본리,종본리																																	