


호남고속선 부산고가 _ 60(22.079~22.086km, S11-2)

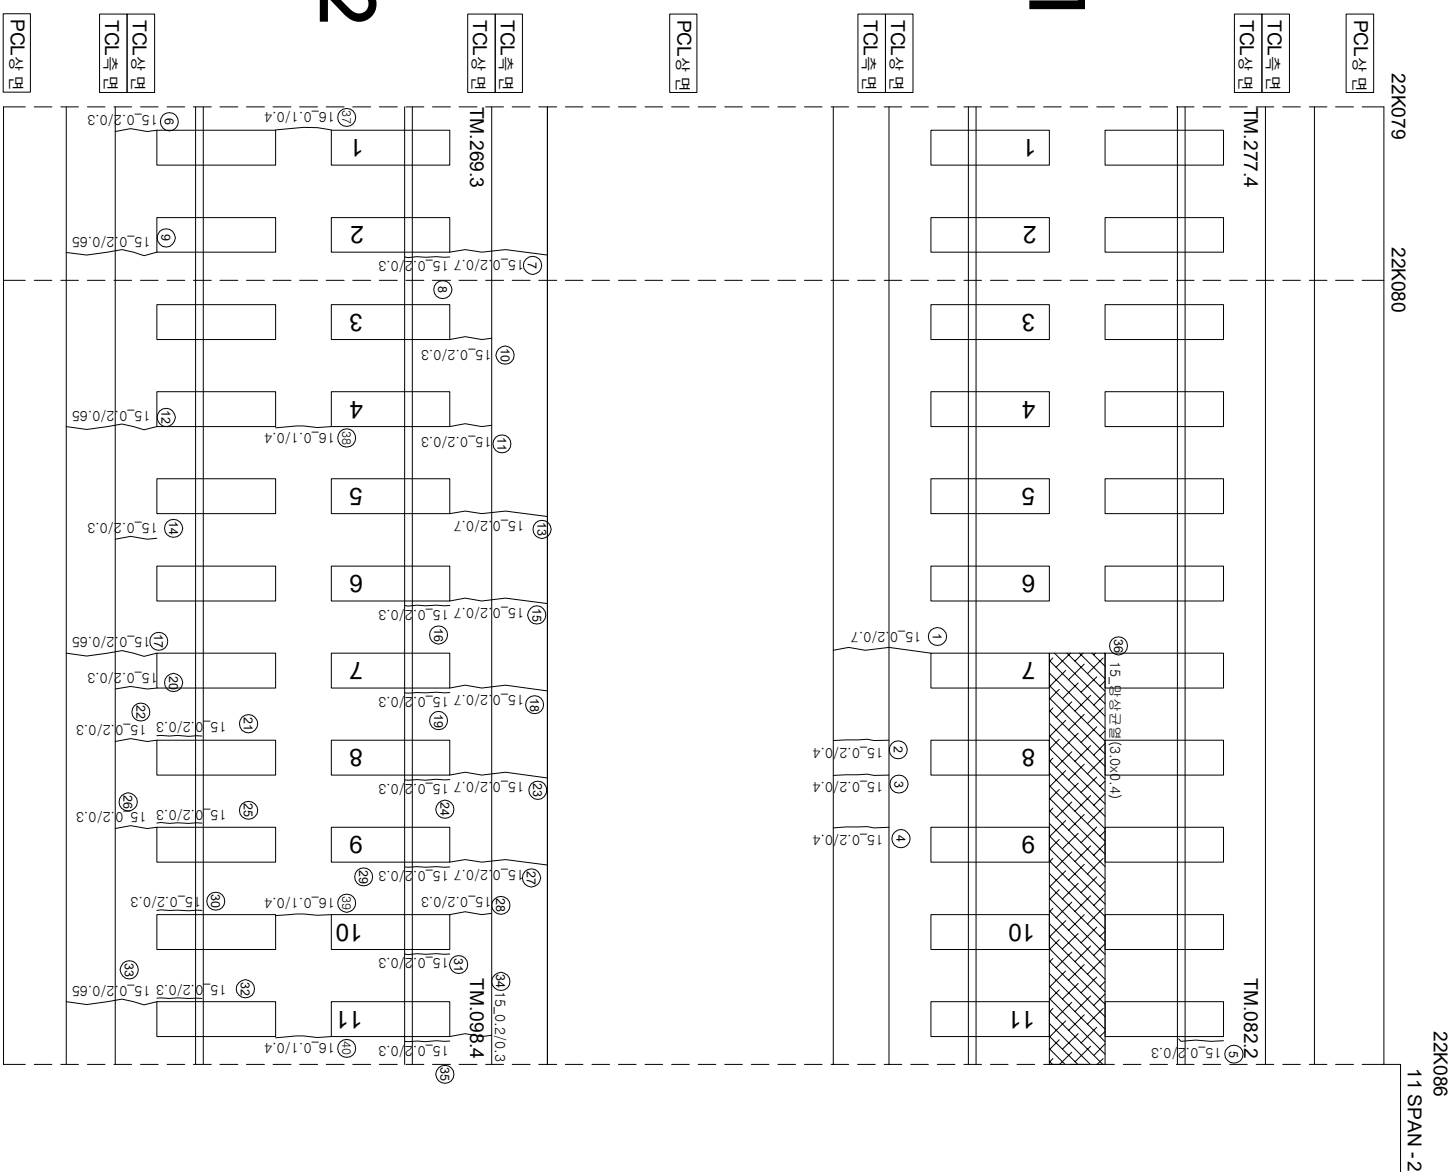

연번	순차	폭	연장	비고	연번	순차	폭	연장	비고
1	군열	0.2 mm	0.7 m		56				
2	군열	0.2 mm	0.4 m		57				
3	군열	0.2 mm	0.4 m		58				
4	군열	0.2 mm	0.4 m		59				
5	군열	0.2 mm	0.3 m		60				
6	군열	0.2 mm	0.3 m		61				
7	군열	0.2 mm	0.7 m		62				
8	군열	0.2 mm	0.3 m		63				
9	군열	0.2 mm	0.65 m		64				
10	군열	0.2 mm	0.3 m		65				
11	장계부 군열	0.2 mm	0.3 m		66				
12	군열	0.2 mm	0.65 m		67				
13	군열	0.2 mm	0.7 m		68				
14	군열	0.2 mm	0.3 m		69				
15	군열	0.2 mm	0.7 m		70				
16	군열	0.2 mm	0.3 m		71				
17	군열	0.2 mm	0.65 m		72				
18	군열	0.2 mm	0.7 m		73				
19	장계부 군열	0.2 mm	0.3 m		74				
20	군열	0.2 mm	0.3 m		75				
21	군열	0.2 mm	0.3 m		76				
22	장계부 군열	0.2 mm	0.3 m		77				
23	군열	0.2 mm	0.7 m		78				
24	장계부 군열	0.2 mm	0.3 m		79				
25	군열	0.2 mm	0.3 m		80				
26	군열	0.2 mm	0.3 m		81				
27	군열	0.2 mm	0.7 m		82				
28	군열	0.2 mm	0.3 m		83				
29	군열	0.2 mm	0.3 m		84				
30	군열	0.2 mm	0.3 m		85				
31	군열	0.2 mm	0.3 m		86				
32	장계부 군열	0.2 mm	0.3 m		87				
33	장계부 군열	0.2 mm	0.65 m		88				
34	장계부 군열	0.2 mm	0.3 m		89				
35	장계부 군열	0.2 mm	0.3 m		90				
36	방수군열	3.0 m	0.4 m		91				
37	군열	0.1 mm	0.4 m		92				
38	군열	0.1 mm	0.4 m		93				
39	장계부 군열	0.1 mm	0.4 m		94				
40	군열	0.1 mm	0.4 m		95				
41					96				
42					97				
43					98				
44					99				
45					100				
46					101				
47					102				
48					103				
49					104				
50					105				
51					106				
52					107				
53					108				
54					109				
55					110				

시	행 사	영 역	영 역	영 역	사	과		장	아	지	구 간											
						제	업								인	지						
KORAIL KOREA RAILROAD	한국철도공사	2017년도 호남고속선 오송-광주승정간 콘크리트케도 점검용역	(주) 하국구조물안전연구원 (주) 한국도로안전연구원 (재) 한국건설품질연구원	이 부 영	김 완 강 김 경 기 문 준 기	0220	(0.3mm이하 : 흑색)	한목도상판리	채료판리			0420	(0.3mm초과 0.5mm이하 : 황색)	양성	박리, 박락, 파손	양수, 음압부						
																	0620	(0.5mm초과 1.0mm미만 : 적색)	백태	양성	시공이음판리, 종판리	
KORAIL KOREA RAILROAD	한국철도공사	2017년도 호남고속선 오송-광주승정간 콘크리트케도 점검용역	(주) 하국구조물안전연구원 (주) 한국도로안전연구원 (재) 한국건설품질연구원	이 부 영	김 완 강 김 경 기 문 준 기	0620	(0.5mm초과 1.0mm미만 : 적색)	백태	양성	시공이음판리, 종판리			0420	(0.3mm초과 0.5mm이하 : 황색)	양성	박리, 박락, 파손	양수, 음압부					
																		0620	(0.5mm초과 1.0mm미만 : 적색)	백태	양성	시공이음판리, 종판리