


호남고속선 부산고가 _7(21.698~21.705km, S1-6)

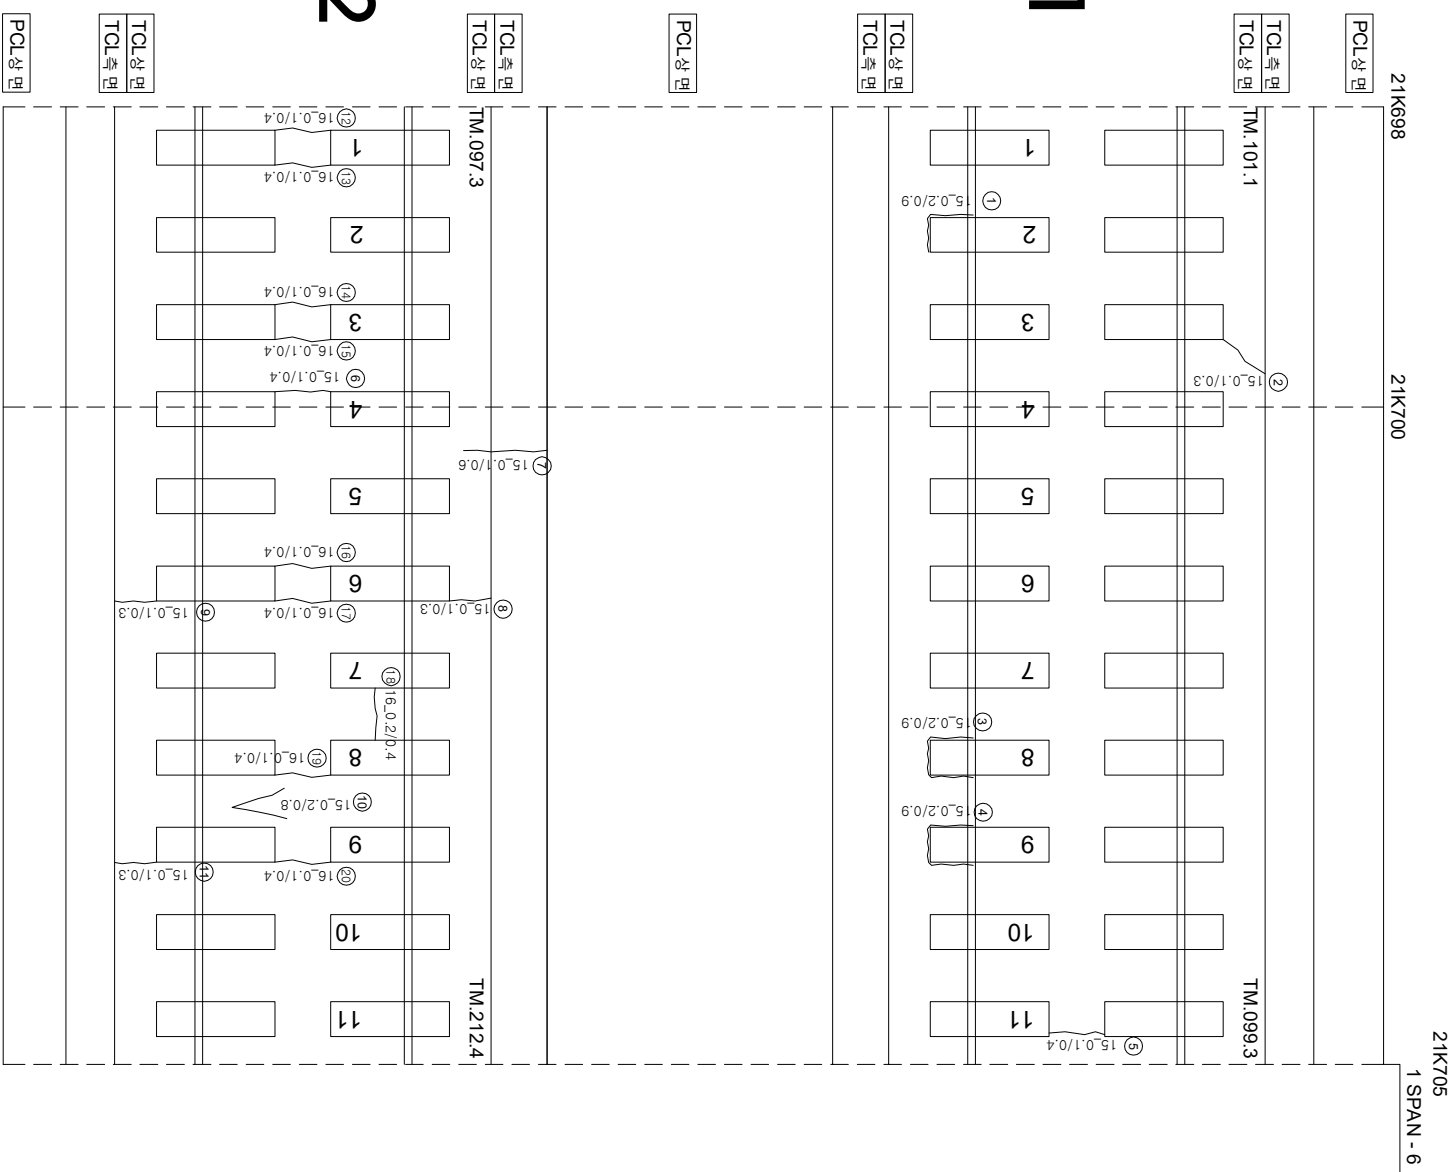

연번	순상	폭	연장	비고	연번	순상	폭	연장	비고
1	강계부 군열	0.2 mm	0.9 m		56				
2	군열	0.1 mm	0.3 m		57				
3	강계부 군열	0.2 mm	0.9 m		58				
4	강계부 군열	0.2 mm	0.9 m		59				
5	군열	0.1 mm	0.4 m		60				
6	군열	0.1 mm	0.4 m		61				
7	군열	0.1 mm	0.6 m		62				
8	군열	0.1 mm	0.3 m		63				
9	군열	0.1 mm	0.3 m		64				
10	군열	0.2 mm	0.8 m		65				
11	군열	0.1 mm	0.3 m		66				
12	군열	0.1 mm	0.4 m		67				
13	군열	0.1 mm	0.4 m		68				
14	군열	0.1 mm	0.4 m		69				
15	군열	0.1 mm	0.4 m		70				
16	군열	0.1 mm	0.4 m		71				
17	군열	0.1 mm	0.4 m		72				
18	군열	0.2 mm	0.4 m		73				
19	군열	0.1 mm	0.4 m		74				
20	군열	0.1 mm	0.4 m		75				
21					76				
22					77				
23					78				
55					110				

시	행	사	영	역	영	영	사	인		구						
								개	참							
KORAIL KOREA RAILROAD	한국철도공사	2017년도 호남고속선 오송-광주승정간 콘크리트캐드 점검공역	(주) 한국구조물안전연구원 (주) 한국국토안전연구원 (재) 한국건설품질연구원	이복영 김문강 김경기 윤은석	간	영	영	영	영	영						
											인	인				
													인	인		
															인	인
0220 (0.3m이하 : 복식)	한목대소방반	차료반														
0420 (0.3m초과 0.5m이하 : 형식)	양상	철판노출														
0620 (0.5m초과 1.0m미만 : 직식)	박리, 박락, 파손	누수, 음압부														
1020 (1.0m이상 : 분홍색)	백태	시공이음판리, 종판리														