


호남고속선 영곡터널 10(22.503~22.515km, S10)

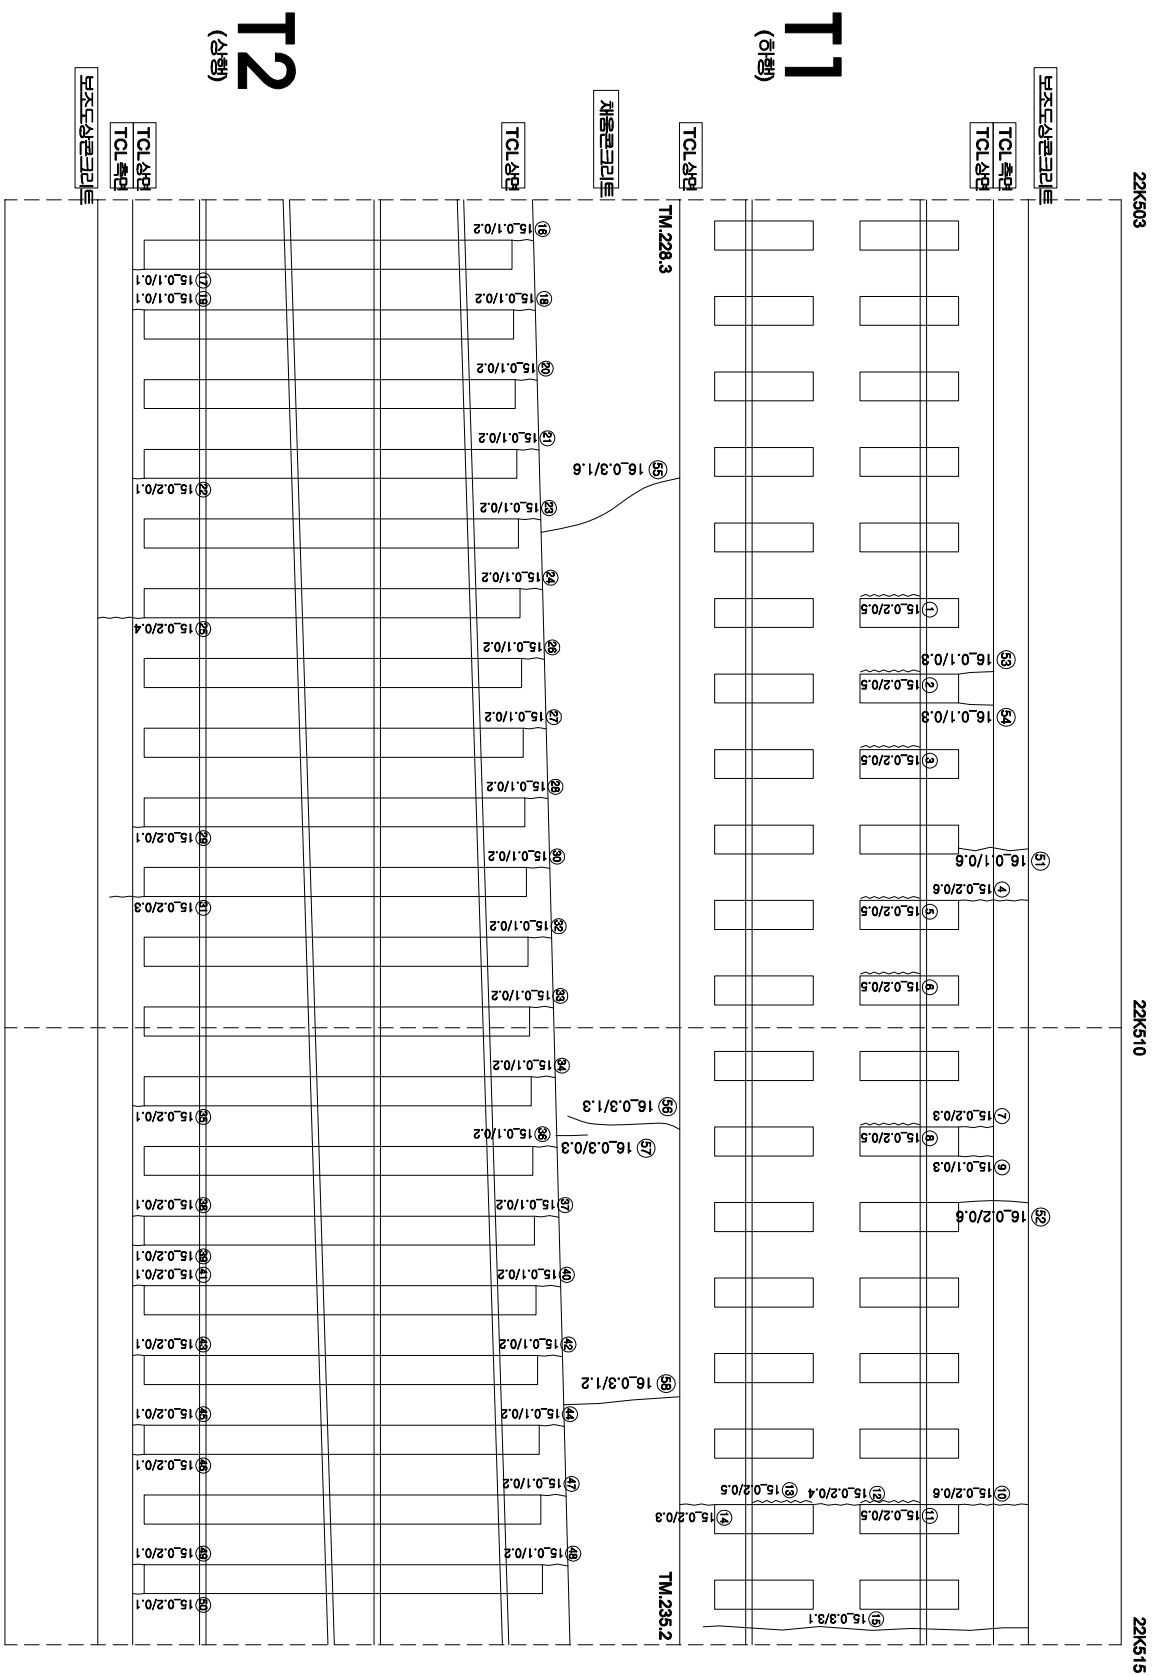

연번	순상	폭	연장	비고	연번	순상	폭	연장	비고
1	경계부 근원	0.2	mm	0.5 m	56	근원	0.3	mm	1.3 m
2	경계부 근원	0.2	mm	0.5 m	57	근원	0.3	mm	0.3 m
3	경계부 근원	0.2	mm	0.5 m	58	근원	0.3	mm	1.2 m
4	근원	0.2	mm	0.6 m	59				
5	경계부 근원	0.2	mm	0.5 m	60				
6	경계부 근원	0.2	mm	0.5 m	61				
7	근원	0.2	mm	0.3 m	62				
8	경계부 근원	0.2	mm	0.5 m	63				
9	근원	0.1	mm	0.3 m	64				
10	근원	0.2	mm	0.6 m	65				
11	경계부 근원	0.2	mm	0.5 m	66				
12	근원	0.2	mm	0.4 m	67				
13	경계부 근원	0.2	mm	0.5 m	68				
14	근원	0.2	mm	0.3 m	69				
15	근원(반향)	0.3	mm	3.1 m	70				
16	근원	0.1	mm	0.2 m	71				
17	근원	0.1	mm	0.1 m	72				
18	근원	0.1	mm	0.2 m	73				
19	근원	0.1	mm	0.1 m	74				
20	근원	0.1	mm	0.2 m	75				
21	근원	0.1	mm	0.2 m	76				
22	근원	0.2	mm	0.1 m	77				
23	근원	0.1	mm	0.2 m	78				
24	근원	0.1	mm	0.2 m	79				
25	근원	0.2	mm	0.4 m	80				
26	근원	0.1	mm	0.2 m	81				
27	근원	0.1	mm	0.2 m	82				
28	근원	0.1	mm	0.2 m	83				
29	근원	0.2	mm	0.1 m	84				
30	근원	0.1	mm	0.2 m	85				
31	근원	0.2	mm	0.3 m	86				
32	근원	0.1	mm	0.2 m	87				
33	근원	0.1	mm	0.2 m	88				
34	근원	0.1	mm	0.2 m	89				
35	근원	0.2	mm	0.1 m	90				
36	근원	0.1	mm	0.2 m	91				
37	근원	0.1	mm	0.2 m	92				
38	근원	0.2	mm	0.1 m	93				
39	근원	0.2	mm	0.1 m	94				
40	근원	0.1	mm	0.2 m	95				
41	근원	0.2	mm	0.1 m	96				
42	근원	0.1	mm	0.2 m	97				
43	근원	0.2	mm	0.1 m	98				
44	근원	0.1	mm	0.2 m	99				
45	근원	0.2	mm	0.1 m	100				
46	근원	0.2	mm	0.1 m	101				
47	근원	0.1	mm	0.2 m	102				
48	근원	0.1	mm	0.2 m	103				
49	근원	0.2	mm	0.1 m	104				
50	근원	0.2	mm	0.1 m	105				
51	근원	0.1	mm	0.6 m	106				
52	근원	0.2	mm	0.6 m	107				
53	근원	0.1	mm	0.3 m	108				
54	근원	0.1	mm	0.3 m	109				
55	근원	0.3	mm	1.8 m	110				