


호남고속선 영곡터널 100(23.573~23.586km, S100)

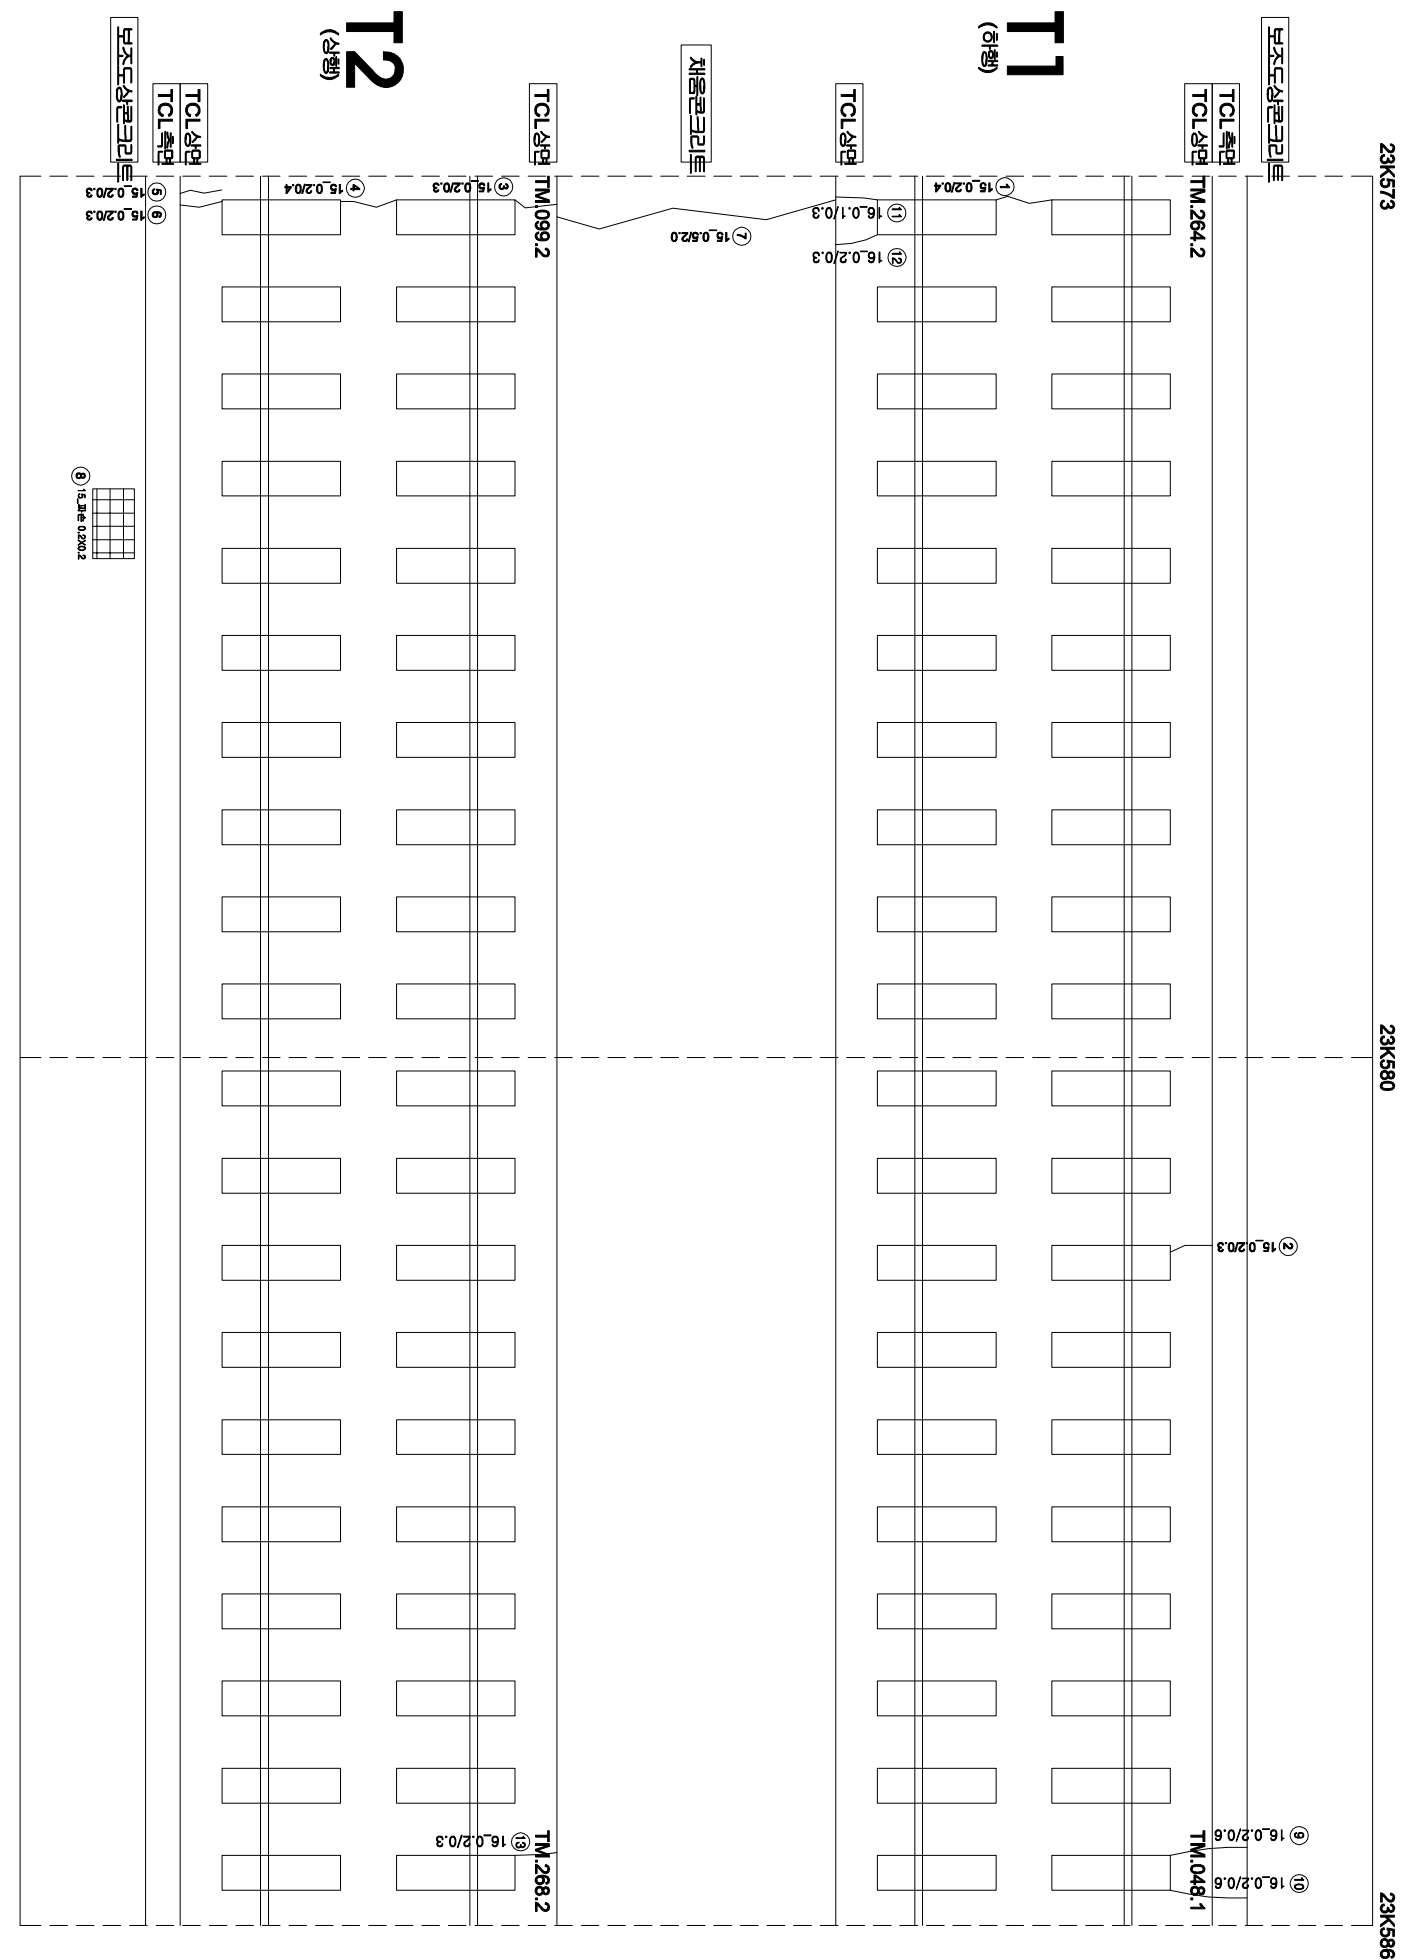

연번	순상	폭	연장	비고	연번	순상	폭	연장	비고
1	군량	0.2 mm	0.4 m		56				
2	군량	0.2 mm	0.3 m		57				
3	군량	0.2 mm	0.3 m		58				
4	군량	0.2 mm	0.4 m		59				
5	군량	0.2 mm	0.3 m		60				
6	군량	0.2 mm	0.3 m		61				
7	군량	0.5 mm	2.0 m		62				
8	군량	0.2 m	0.2 m	0.04	63				
9	군량	0.2 mm	0.6 m		64				
10	군량	0.2 mm	0.6 m		65				
11	군량	0.1 mm	0.3 m		66				
12	군량	0.2 mm	0.3 m		67				
13	군량	0.2 mm	0.3 m		68				
14					69				
15					70				
16					71				
55					110				