


호남고속선 영곡터널 16(22.570~22.583km, S16)

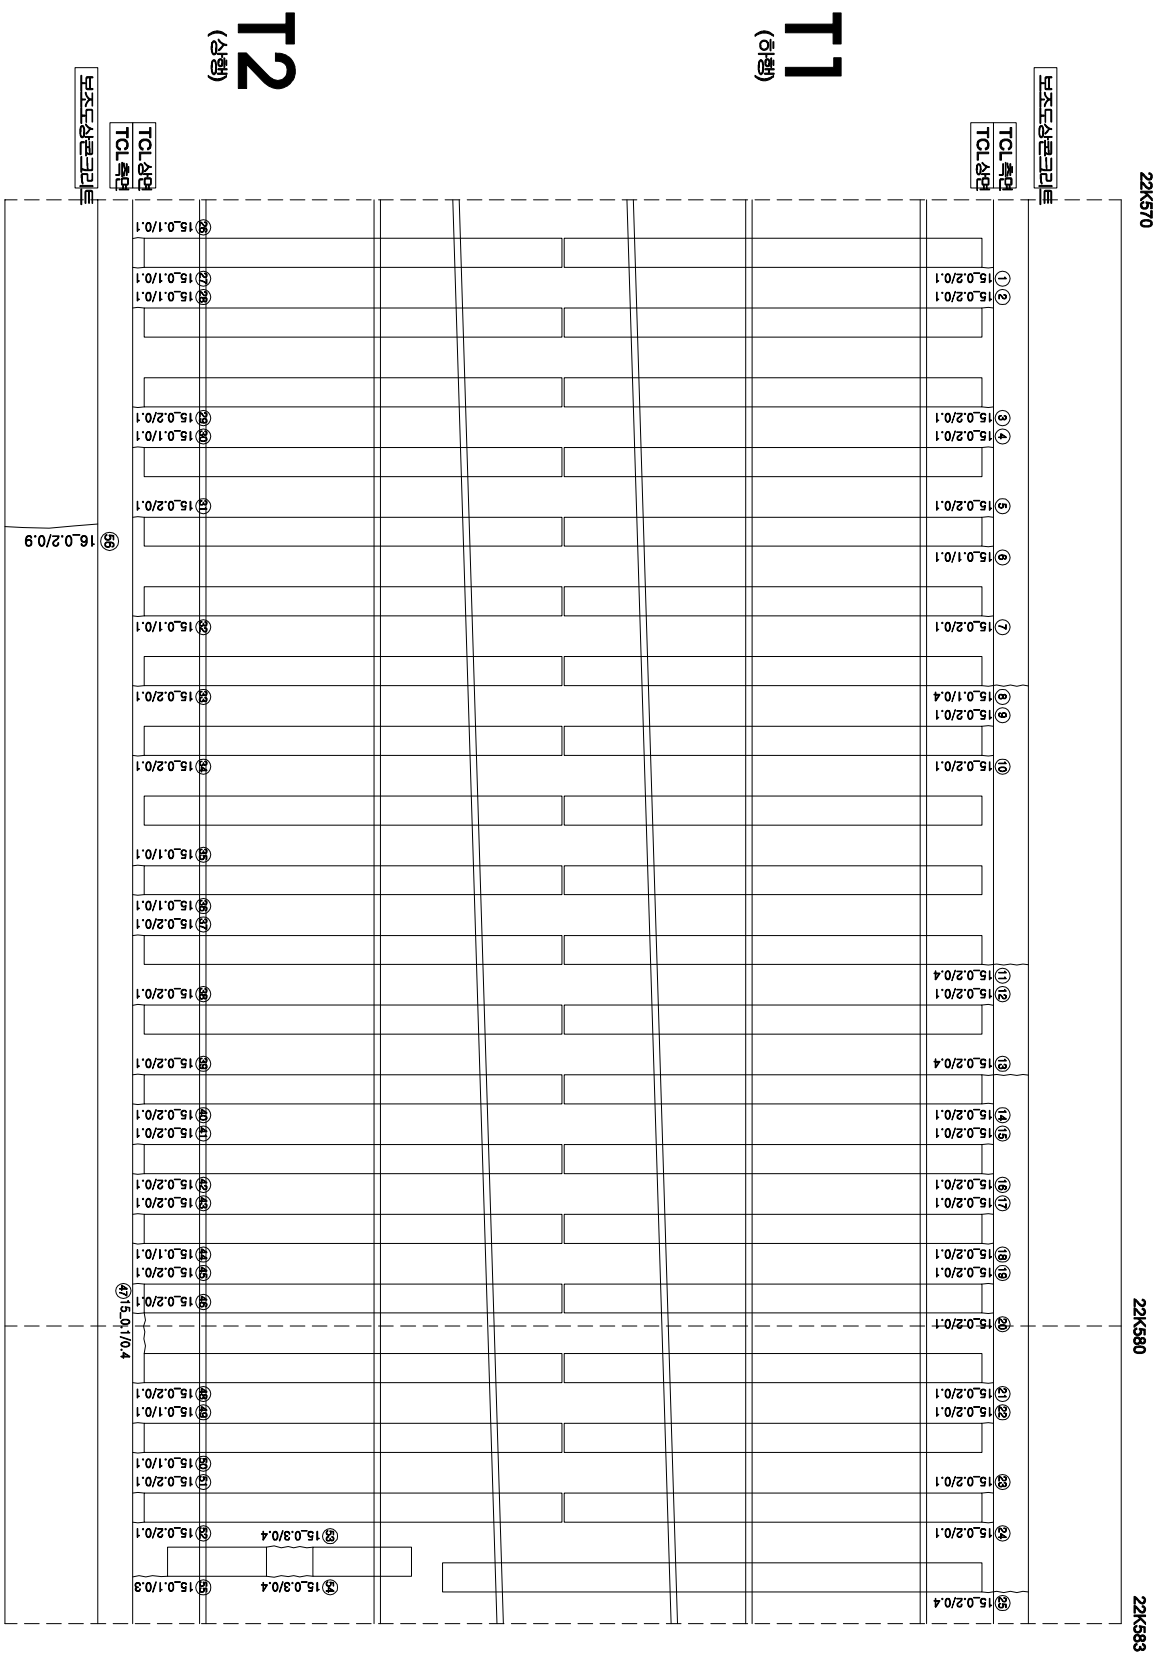

연번	순상	폭		연장	비고	연번	순상	폭		연장	비고
		mm	m					mm	m		
1	균열	0.2	0.1	m		56					
2	균열	0.2	0.1	m		57					
3	균열	0.2	0.1	m		58					
4	균열	0.2	0.1	m		59					
5	균열	0.2	0.1	m		60					
6	균열	0.1	0.1	m		61					
7	균열	0.2	0.1	m		62					
8	균열	0.1	0.4	m		63					
9	균열	0.2	0.1	m		64					
10	균열	0.2	0.1	m		65					
11	균열	0.2	0.4	m		66					
12	균열	0.2	0.1	m		67					
13	균열	0.2	0.4	m		68					
14	균열	0.2	0.1	m		69					
15	균열	0.2	0.1	m		70					
16	균열	0.2	0.1	m		71					
17	균열	0.2	0.1	m		72					
18	균열	0.2	0.1	m		73					
19	균열	0.2	0.1	m		74					
20	균열	0.2	0.1	m		75					
21	균열	0.2	0.1	m		76					
22	균열	0.2	0.1	m		77					
23	균열	0.2	0.1	m		78					
24	균열	0.2	0.1	m		79					
25	균열	0.2	0.4	m		80					
26	균열	0.1	0.1	m		81					
27	균열	0.1	0.1	m		82					
28	균열	0.1	0.1	m		83					
29	균열	0.2	0.1	m		84					
30	균열	0.1	0.1	m		85					
31	균열	0.2	0.1	m		86					
32	균열	0.1	0.1	m		87					
33	균열	0.2	0.1	m		88					
34	균열	0.2	0.1	m		89					
35	균열	0.1	0.1	m		90					
36	균열	0.1	0.1	m		91					
37	균열	0.2	0.1	m		92					
38	균열	0.2	0.1	m		93					
39	균열	0.2	0.1	m		94					
40	균열	0.2	0.1	m		95					
41	균열	0.2	0.1	m		96					
42	균열	0.2	0.1	m		97					
43	균열	0.2	0.1	m		98					
44	균열	0.1	0.1	m		99					
45	균열	0.2	0.1	m		100					
46	균열	0.2	0.1	m		101					
47	균열	0.1	0.4	m		102					
48	균열	0.2	0.1	m		103					
49	균열	0.1	0.1	m		104					
50	균열	0.1	0.1	m		105					
51	균열	0.2	0.1	m		106					
52	균열	0.2	0.1	m		107					
53	균열	0.3	0.4	m		108					
54	균열	0.3	0.4	m		109					
55	균열	0.1	0.3	m		110					

시행	사	용역명	용역사	구분		단위
				과업책임자	참여자	
KORAIL KOREA RAILROAD	한국철도공사	2017년도 호남고속선 오송-광주승정간 콘크리트캐드 점검용역 (주) 한국구조물안전연구원 (주) 한국토인안전연구원 (재) 한국건설품질연구원	이복영	김윤강 김경기 문석기	원	
					〰	
					〰	
					〰	
					- - - -	
					1420 (1.0m)상 : 분할형)	
					점목도상판리	자료판리
					망상	철근노출
					바리, 바라, 파손	누수 수온 부
					벽면	시공이음브리,출브리