


호남고속선 영곡터널_25(22.676~22.689km, S25)

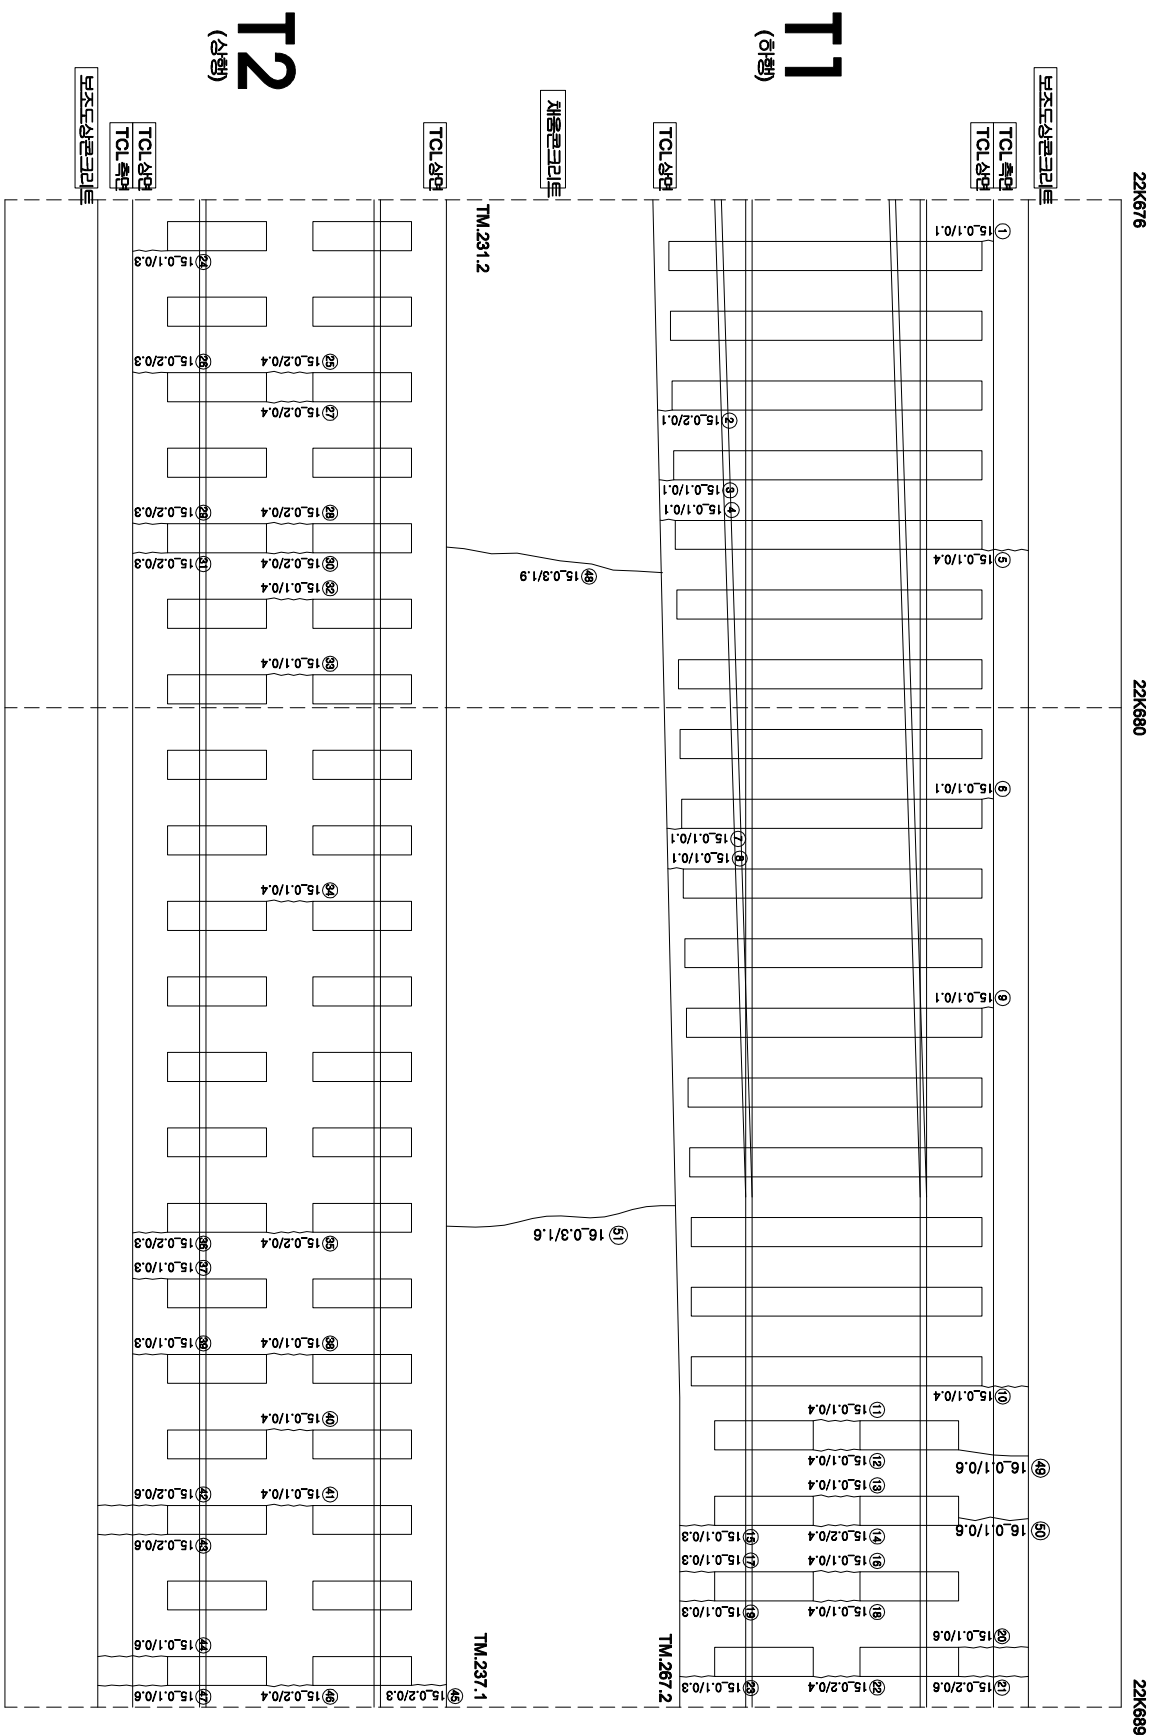

연번	연월	산상	특	연월	연월	연번	연월	산상	특	연월	연월
1	연월	0.1	mm	0.1	m	56					
2	연월	0.2	mm	0.1	m	57					
3	연월	0.1	mm	0.1	m	58					
4	연월	0.1	mm	0.1	m	59					
5	연월	0.1	mm	0.4	m	60					
6	연월	0.1	mm	0.1	m	61					
7	연월	0.1	mm	0.1	m	62					
8	연월	0.1	mm	0.1	m	63					
9	연월	0.1	mm	0.1	m	64					
10	연월	0.1	mm	0.4	m	65					
11	연월	0.1	mm	0.4	m	66					
12	연월	0.1	mm	0.4	m	67					
13	연월	0.1	mm	0.4	m	68					
14	연월	0.2	mm	0.4	m	69					
15	연월	0.1	mm	0.3	m	70					
16	연월	0.1	mm	0.4	m	71					
17	연월	0.1	mm	0.3	m	72					
18	연월	0.1	mm	0.4	m	73					
19	연월	0.1	mm	0.3	m	74					
20	연월	0.1	mm	0.6	m	75					
21	연월	0.2	mm	0.6	m	76					
22	연월	0.2	mm	0.4	m	77					
23	연월	0.1	mm	0.3	m	78					
24	연월	0.1	mm	0.3	m	79					
25	연월	0.2	mm	0.4	m	80					
26	연월	0.2	mm	0.3	m	81					
27	연월	0.2	mm	0.4	m	82					
28	연월	0.2	mm	0.4	m	83					
29	연월	0.2	mm	0.3	m	84					
30	연월	0.2	mm	0.4	m	85					
31	연월	0.2	mm	0.3	m	86					
32	연월	0.1	mm	0.4	m	87					
33	연월	0.1	mm	0.4	m	88					
34	연월	0.1	mm	0.4	m	89					
35	연월	0.2	mm	0.4	m	90					
36	연월	0.2	mm	0.3	m	91					
37	연월	0.1	mm	0.3	m	92					
38	연월	0.1	mm	0.4	m	93					
39	연월	0.1	mm	0.3	m	94					
40	연월	0.1	mm	0.4	m	95					
41	연월	0.1	mm	0.4	m	96					
42	연월	0.2	mm	0.6	m	97					
43	연월	0.2	mm	0.6	m	98					
44	연월	0.1	mm	0.6	m	99					
45	연월	0.2	mm	0.3	m	100					
46	연월	0.1	mm	0.3	m	101					
47	연월	0.2	mm	0.4	m	102					
48	연월	0.3	mm	1.9	m	103					
49	연월	0.1	mm	0.6	m	104					
50	연월	0.1	mm	0.6	m	105					
51	연월	0.3	mm	1.6	m	106					
52						107					
53						108					
54						109					
55						110					

시	행 사	용 역 명	용 역 사	구 간							
				과 목 내 용	정 의						
KORAIL KOREA RAILROAD	한국철도공사	2017년도 호남고속선 오송-광주승경간 콘크리트케드 점검용역	(주) 한국구조물안전연구원 (주) 한국도로안전연구원 (재) 한국건설품질연구원	이 복 영 김 경 기 윤 석 기	월		0.3220 (0.3m이하 : 폭박)		참목도상분리		자로분리
							0.4420 (0.3m초과 0.5m이하 : 횡박)		망상		철판노출
							0.6820 (0.5m초과 1.0mm미만 : 적박)		바닥, 바라, 파손		누수 수문부
							1.0220 (1.0mm이상 : 통형)		벽면		시공이음방지, 철분리