


호남고속선 영곡터널 30(22.731~22.740km, S30)

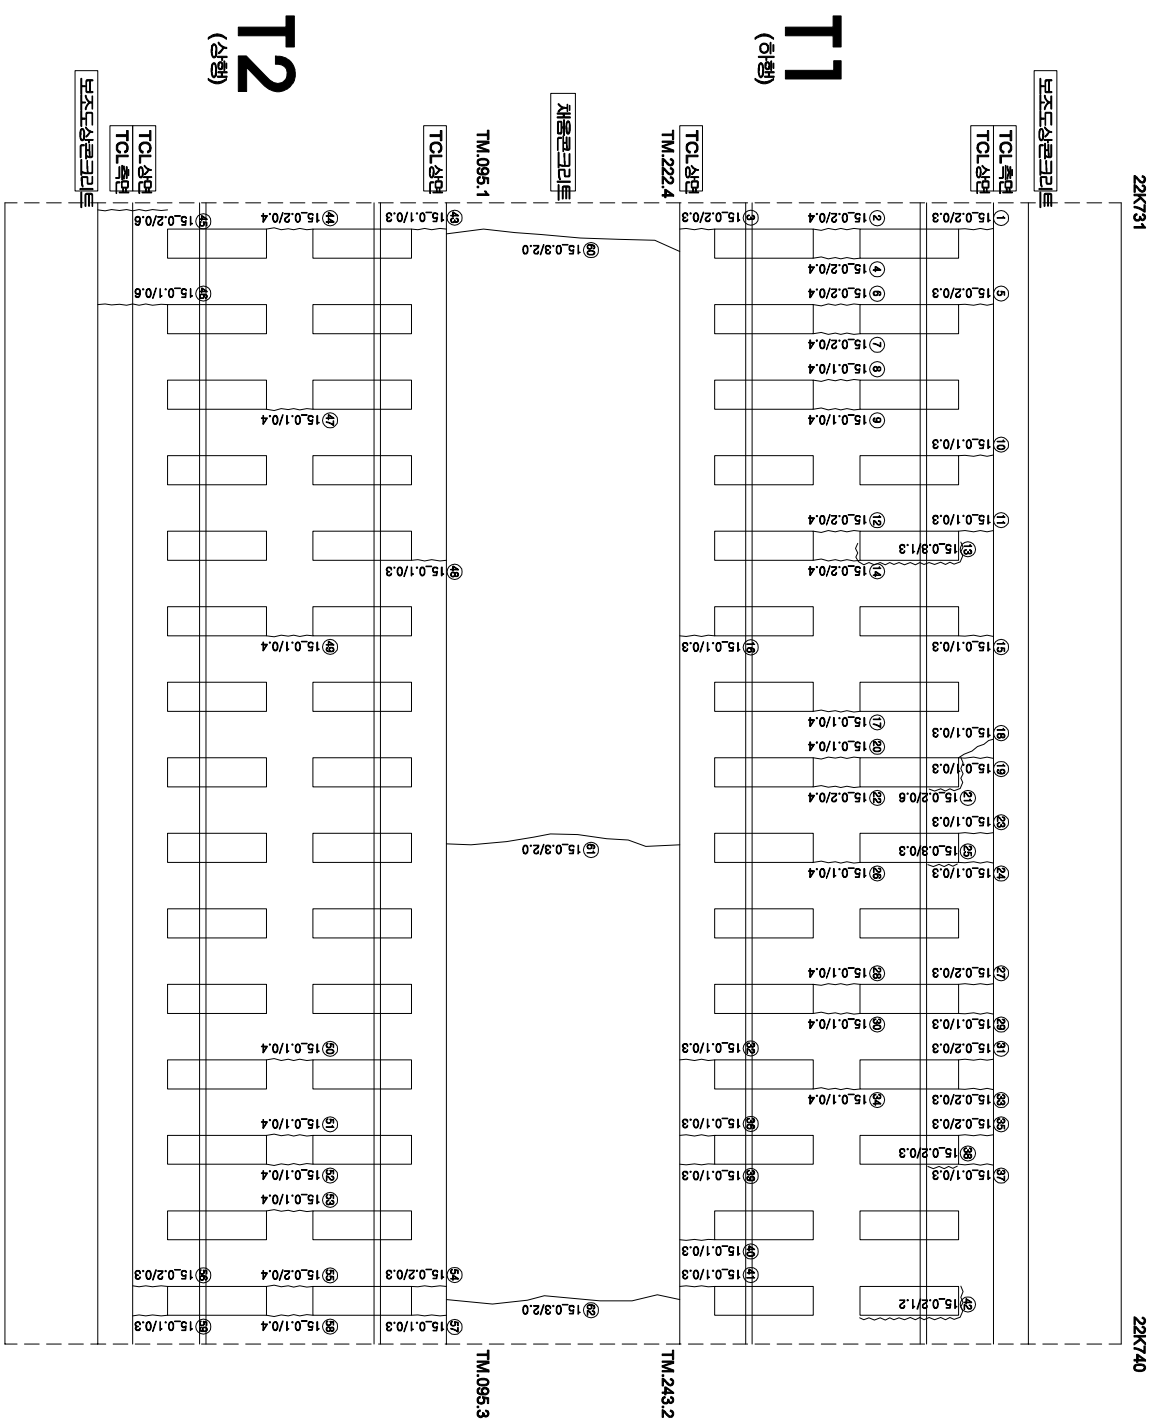

연번	순상	특	연월	비고	연번	순상	특	연월	비고
1	균열	0.2 mm	0.3 m		56	균열	0.2 mm	0.3 m	
2	균열	0.2 mm	0.4 m		57	균열	0.1 mm	0.3 m	
3	균열	0.2 mm	0.3 m		58	균열	0.1 mm	0.4 m	
4	균열	0.2 mm	0.4 m		59	균열	0.1 mm	0.3 m	
5	균열	0.2 mm	0.4 m		60	균열	0.3 mm	2.0 m	
6	균열	0.2 mm	0.4 m		61	균열	0.3 mm	2.0 m	
7	균열	0.2 mm	0.4 m		62	균열	0.3 mm	2.0 m	
8	균열	0.1 mm	0.4 m		63				
9	균열	0.1 mm	0.4 m		64				
10	균열	0.1 mm	0.3 m		65				
11	균열	0.1 mm	0.3 m		66				
12	균열	0.2 mm	0.4 m		67				
13	경계부 균열	0.3 mm	1.3 m		68				
14	균열	0.2 mm	0.4 m		69				
15	균열	0.1 mm	0.3 m		70				
16	균열	0.1 mm	0.3 m		71				
17	균열	0.1 mm	0.4 m		72				
18	균열	0.1 mm	0.3 m		73				
19	균열	0.1 mm	0.3 m		74				
20	균열	0.1 mm	0.4 m		75				
21	경계부 균열	0.2 mm	0.6 m		76				
22	균열	0.2 mm	0.4 m		77				
23	균열	0.1 mm	0.3 m		78				
24	균열	0.1 mm	0.3 m		79				
25	경계부 균열	0.3 mm	0.3 m		80				
26	균열	0.1 mm	0.4 m		81				
27	균열	0.2 mm	0.3 m		82				
28	균열	0.1 mm	0.4 m		83				
29	균열	0.1 mm	0.3 m		84				
30	균열	0.1 mm	0.4 m		85				
31	균열	0.2 mm	0.3 m		86				
32	균열	0.1 mm	0.3 m		87				
33	균열	0.2 mm	0.3 m		88				
34	균열	0.1 mm	0.4 m		89				
35	균열	0.2 mm	0.3 m		90				
36	균열	0.1 mm	0.3 m		91				
37	균열	0.1 mm	0.3 m		92				
38	경계부 균열	0.2 mm	0.3 m		93				
39	균열	0.1 mm	0.3 m		94				
40	균열	0.1 mm	0.3 m		95				
41	균열	0.1 mm	0.3 m		96				
42	경계부 균열	0.2 mm	1.2 m		97				
43	균열	0.1 mm	0.3 m		98				
44	균열	0.2 mm	0.4 m		99				
45	균열	0.2 mm	0.6 m		100				
46	균열	0.1 mm	0.6 m		101				
47	균열	0.1 mm	0.4 m		102				
48	균열	0.1 mm	0.3 m		103				
49	균열	0.1 mm	0.4 m		104				
50	균열	0.1 mm	0.4 m		105				
51	균열	0.1 mm	0.4 m		106				
52	균열	0.1 mm	0.4 m		107				
53	균열	0.1 mm	0.4 m		108				
54	균열	0.2 mm	0.3 m		109				
55	균열	0.2 mm	0.4 m		110				

시행	공사명	공역명	공사내용	이력명		단					
				과업책임자	참여자책임자						
KORAIL KOREA RAILROAD	한국철도공사	2017년도 호남고속선 오송-광주승정간 콘크리트케도 점검용역	(주) 한국구조물안전연구원 (주) 한국도로안전연구원 (재) 한국건설품질연구원	이복영	강 김경기 윤순석	경					
						관					
						업					
						임					
						자					
						〰〰〰	0.6220 (0.3m이하 : 흑색)	점목도상본리		자료본리	
						〰〰〰	0.6420 (0.3m초과 0.5m이하 : 황색)	망상		철근노출	
						〰〰〰	0.6820 (0.5m초과 1.0m이하 : 적색)	바리, 바락, 파손		누수, 슬로부	
						〰〰〰	1.0020 (1.0m이상 : 분홍색)	변태		시공이음본리, 총본리	