


호남고속선 영곡터널 34(22.778~22.789km, S34)

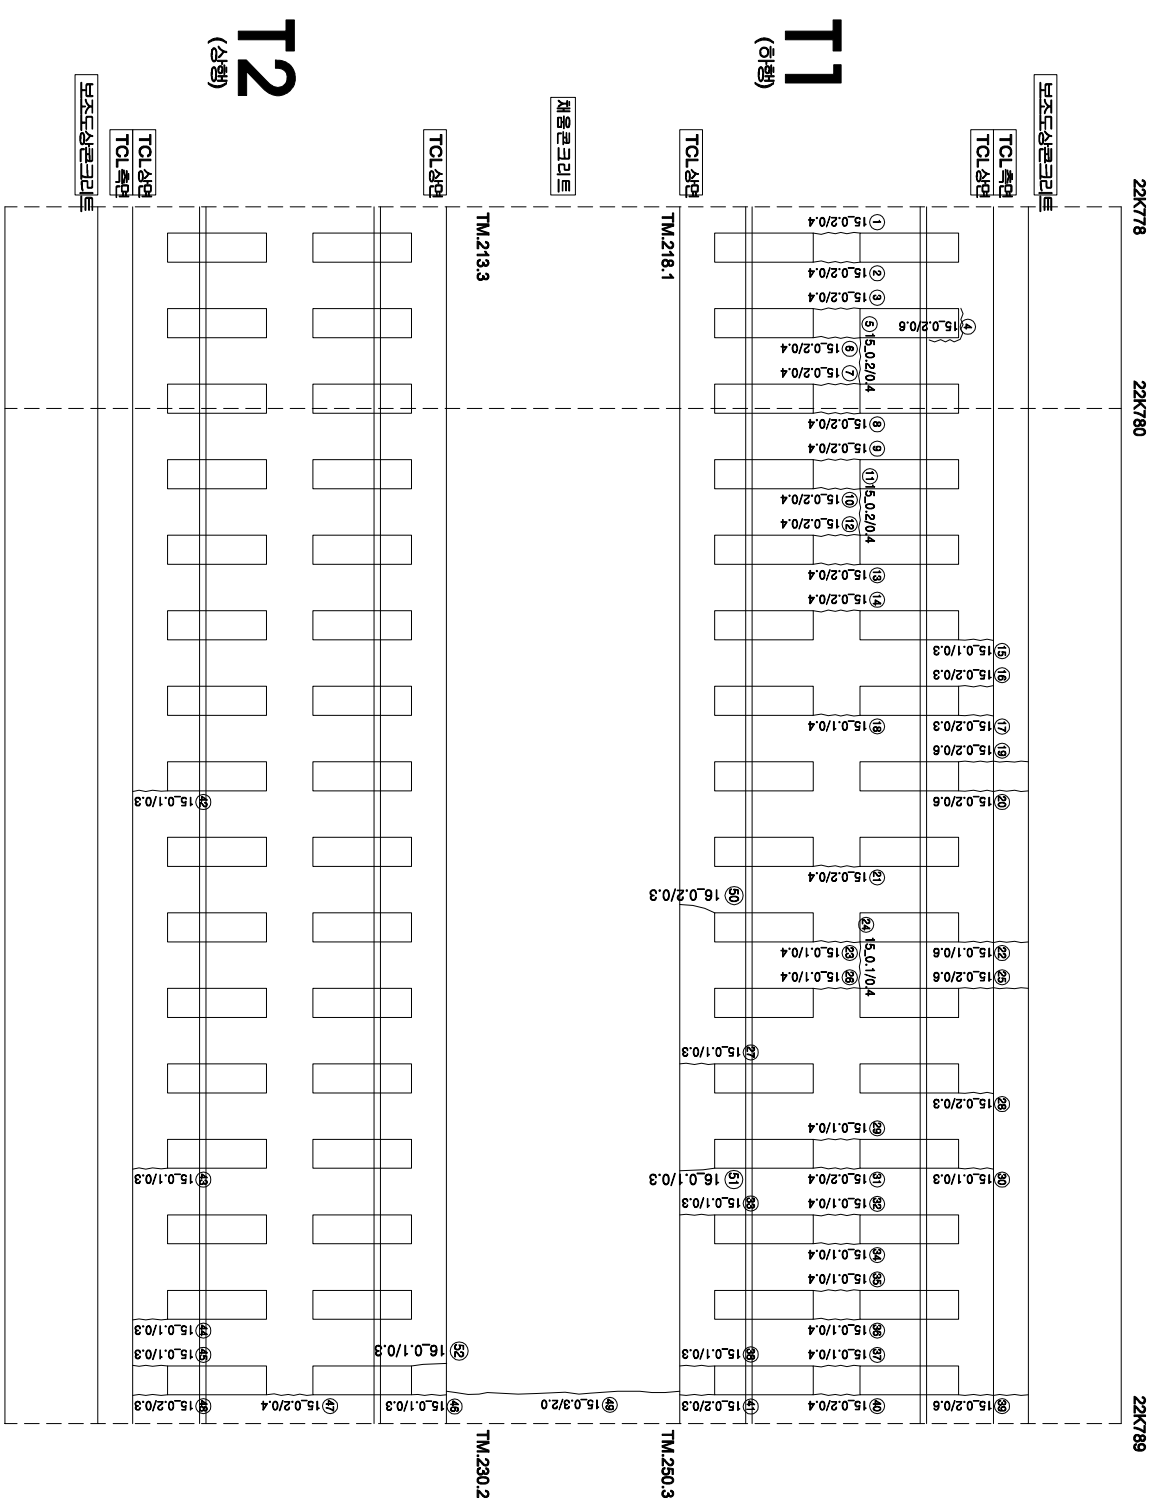

연번	순상	폭	연장	비고	연번	순상	폭	연장	비고
1	군형	0.2 mm	0.4 m		56				
2	군형	0.2 mm	0.4 m		57				
3	군형	0.2 mm	0.4 m		58				
4	경사부 군형	0.2 mm	0.6 m		59				
5	군형	0.2 mm	0.4 m		60				
6	군형	0.2 mm	0.4 m		61				
7	군형	0.2 mm	0.4 m		62				
8	군형	0.2 mm	0.4 m		63				
9	군형	0.2 mm	0.4 m		64				
10	군형	0.2 mm	0.4 m		65				
11	군형	0.2 mm	0.4 m		66				
12	군형	0.2 mm	0.4 m		67				
13	군형	0.2 mm	0.4 m		68				
14	군형	0.2 mm	0.4 m		69				
15	군형	0.1 mm	0.3 m		70				
16	군형	0.2 mm	0.3 m		71				
17	군형	0.2 mm	0.3 m		72				
18	군형	0.1 mm	0.4 m		73				
19	군형	0.2 mm	0.6 m		74				
20	군형	0.2 mm	0.6 m		75				
21	군형	0.2 mm	0.4 m		76				
22	군형	0.1 mm	0.6 m		77				
23	군형	0.1 mm	0.4 m		78				
24	군형	0.1 mm	0.4 m		79				
25	군형	0.2 mm	0.6 m		80				
26	군형	0.1 mm	0.4 m		81				
27	군형	0.1 mm	0.3 m		82				
28	군형	0.2 mm	0.3 m		83				
29	군형	0.1 mm	0.4 m		84				
30	군형	0.1 mm	0.3 m		85				
31	군형	0.2 mm	0.4 m		86				
32	군형	0.1 mm	0.4 m		87				
33	군형	0.1 mm	0.3 m		88				
34	군형	0.1 mm	0.4 m		89				
35	군형	0.1 mm	0.4 m		90				
36	군형	0.1 mm	0.4 m		91				
37	군형	0.1 mm	0.4 m		92				
38	군형	0.1 mm	0.3 m		93				
39	군형	0.2 mm	0.6 m		94				
40	군형	0.2 mm	0.4 m		95				
41	군형	0.2 mm	0.3 m		96				
42	군형	0.1 mm	0.3 m		97				
43	군형	0.1 mm	0.3 m		98				
44	군형	0.1 mm	0.3 m		99				
45	군형	0.1 mm	0.3 m		100				
46	군형	0.1 mm	0.3 m		101				
47	군형	0.2 mm	0.4 m		102				
48	군형	0.2 mm	0.3 m		103				
49	군형	0.2 mm	2.0 m		104				
50	군형	0.2 mm	0.3 m		105				
51	군형	0.1 mm	0.4 m		106				
52	군형	0.1 mm	0.3 m		107				
53					108				
54					109				
55					110				