


호남고속선 영곡터널 35(22.789~22.801km, S35)

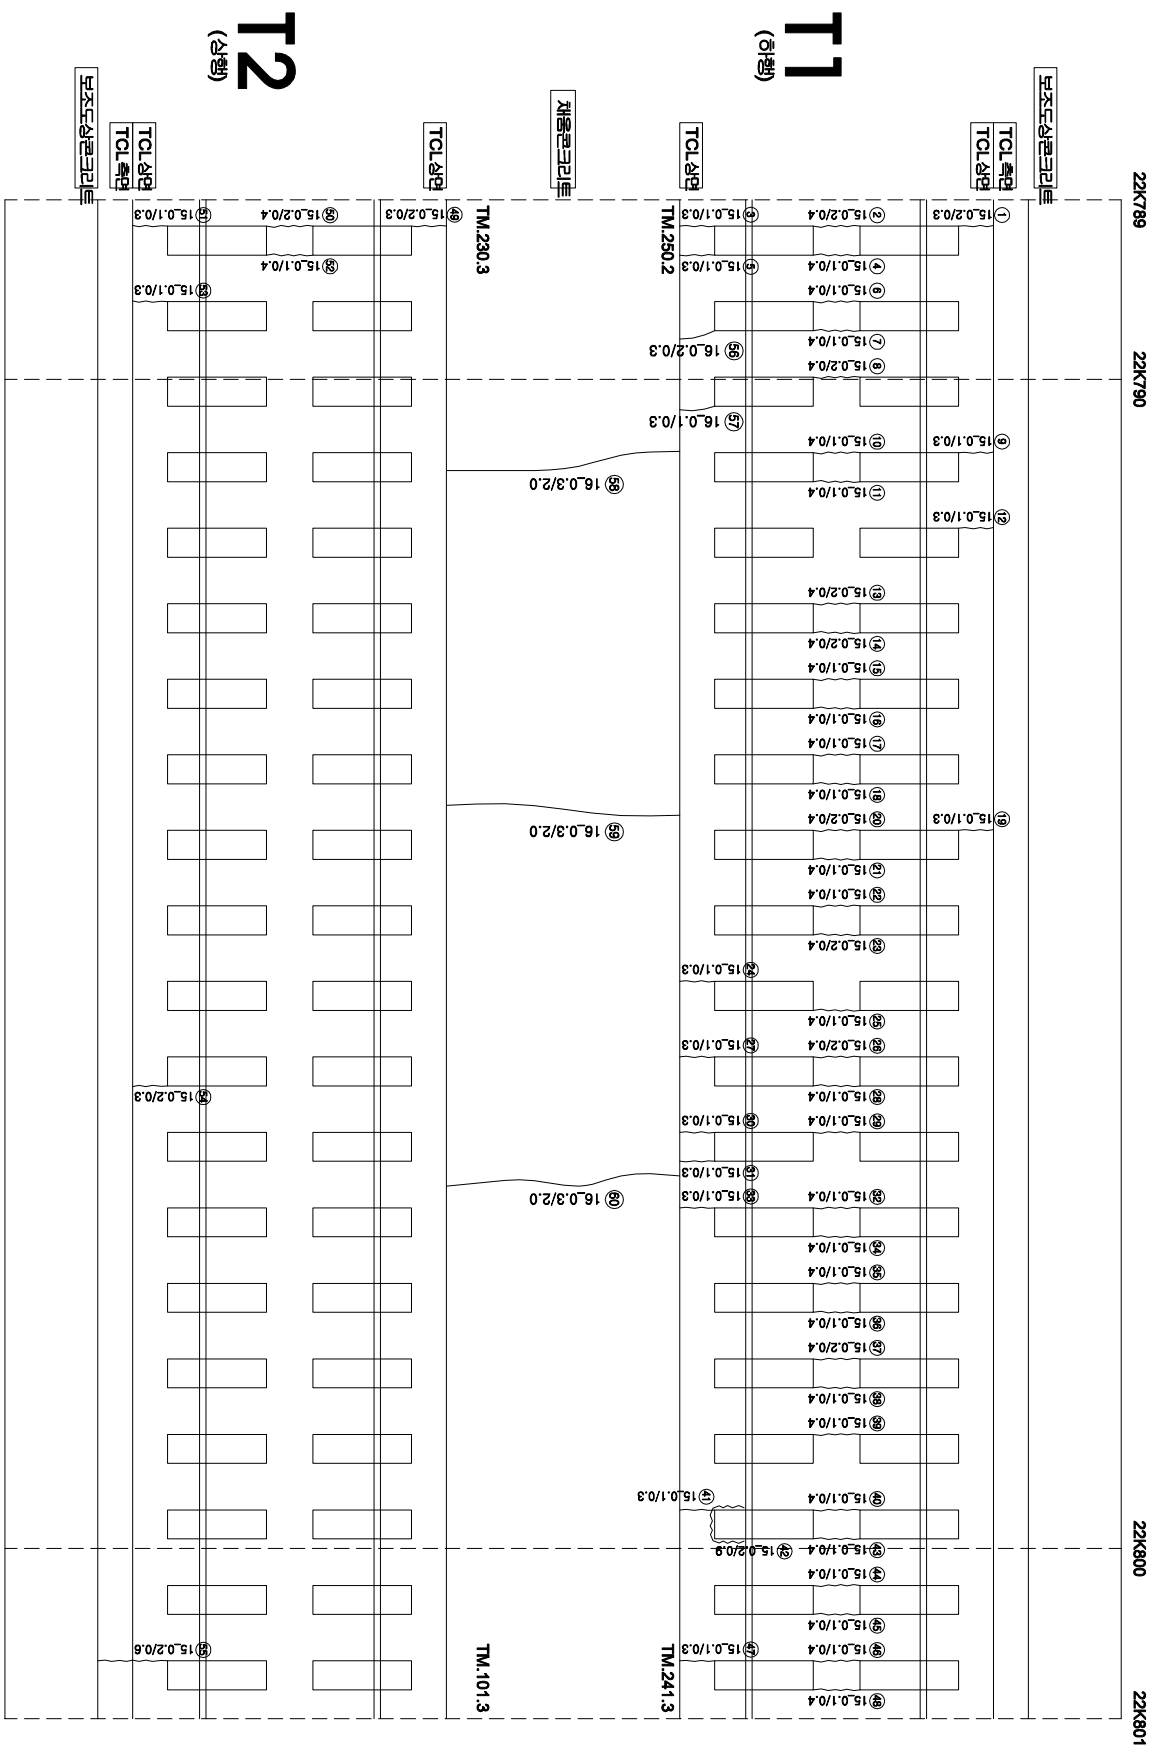

연번	산상	폭	연장	비고	연번	산상	폭	연장	비고
1	균형	0.2	m		56	균형	0.1	m	
2	균형	0.2	m		57	균형	0.4	m	
3	균형	0.1	m		58	균형	0.3	2.0	m
4	균형	0.1	m		59	균형	0.3	2.0	m
5	균형	0.1	m		60	균형	0.3	2.0	m
6	균형	0.1	m		61				
7	균형	0.1	m		62				
8	균형	0.2	m		63				
9	균형	0.1	m		64				
10	균형	0.1	m		65				
11	균형	0.1	m		66				
12	균형	0.1	m		67				
13	균형	0.2	m		68				
14	균형	0.2	m		69				
15	균형	0.1	m		70				
16	균형	0.1	m		71				
17	균형	0.1	m		72				
18	균형	0.1	m		73				
19	균형	0.1	m		74				
20	균형	0.2	m		75				
21	균형	0.1	m		76				
22	균형	0.1	m		77				
23	균형	0.2	m		78				
24	균형	0.1	m		79				
25	균형	0.1	m		80				
26	균형	0.2	m		81				
27	균형	0.1	m		82				
28	균형	0.1	m		83				
29	균형	0.1	m		84				
30	균형	0.1	m		85				
31	균형	0.1	m		86				
32	균형	0.1	m		87				
33	균형	0.1	m		88				
34	균형	0.1	m		89				
35	균형	0.1	m		90				
36	균형	0.1	m		91				
37	균형	0.2	m		92				
38	균형	0.1	m		93				
39	균형	0.1	m		94				
40	균형	0.1	m		95				
41	균형	0.1	m		96				
42	경계부 균형	0.2	m		97				
43	균형	0.1	m		98				
44	균형	0.1	m		99				
45	균형	0.1	m		100				
46	균형	0.1	m		101				
47	균형	0.1	m		102				
48	균형	0.1	m		103				
49	균형	0.2	m		104				
50	균형	0.2	m		105				
51	균형	0.1	m		106				
52	균형	0.1	m		107				
53	균형	0.1	m		108				
54	균형	0.2	m		109				
55	균형	0.2	m		110				

[illegible]