


호남고속선 영곡터널_37(22.812~22.825km, S37)

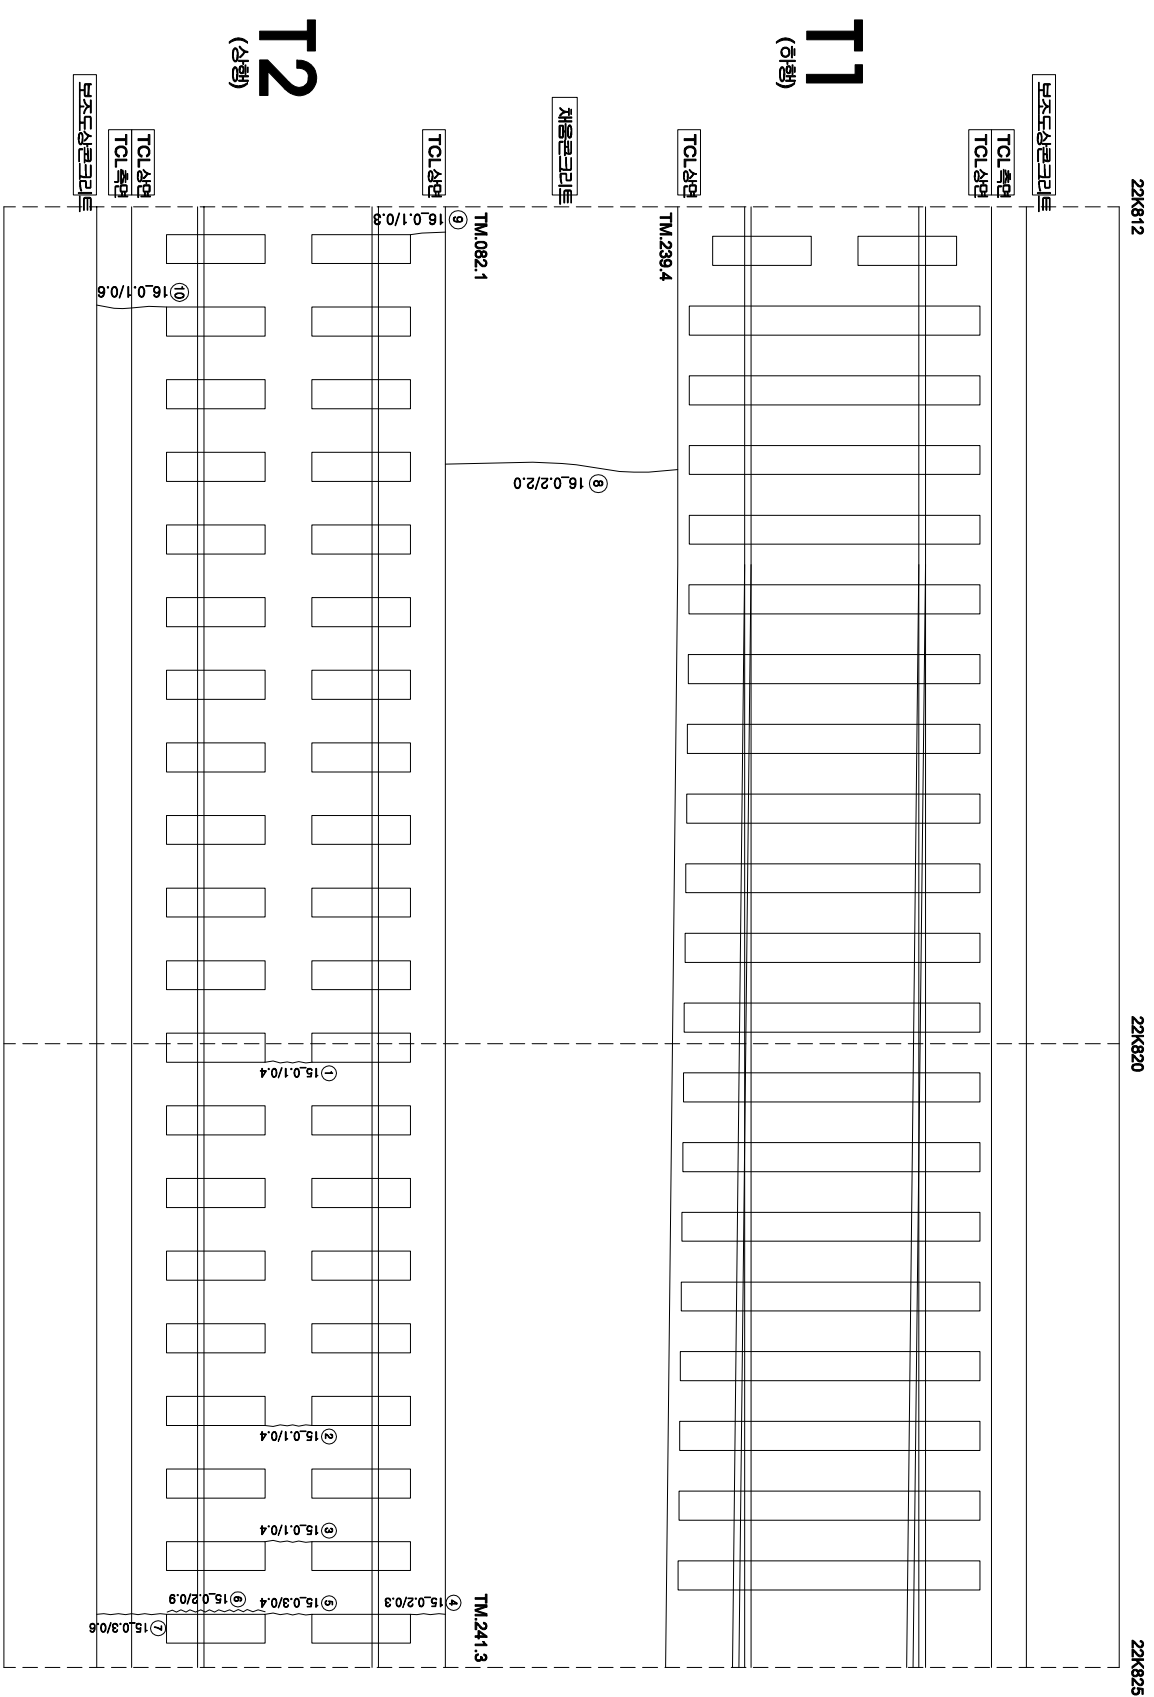

연번	순상	폭	연장	비고	연번	순상	폭	연장	비고
1	군월	0.1 mm	0.4 m		56				
2	군월	0.1 mm	0.4 m		57				
3	군월	0.1 mm	0.4 m		58				
4	군월	0.2 mm	0.3 m		59				
5	군월	0.3 mm	0.4 m	폭증가	60				
6	경계부 군월	0.2 mm	0.9 m		61				
7	군월	0.3 mm	0.6 m		62				
8	군월	0.2 mm	2.0 m		63				
9	군월	0.1 mm	0.3 m		64				
10	군월	0.1 mm	0.6 m		65				
11					66				
12					67				
13					68				
55					110				