외관조사망도 번호
U1_영곡터널_66(23k148~23k161)

호남고속선 영곡터널_66(23.148~23.161km, S66)

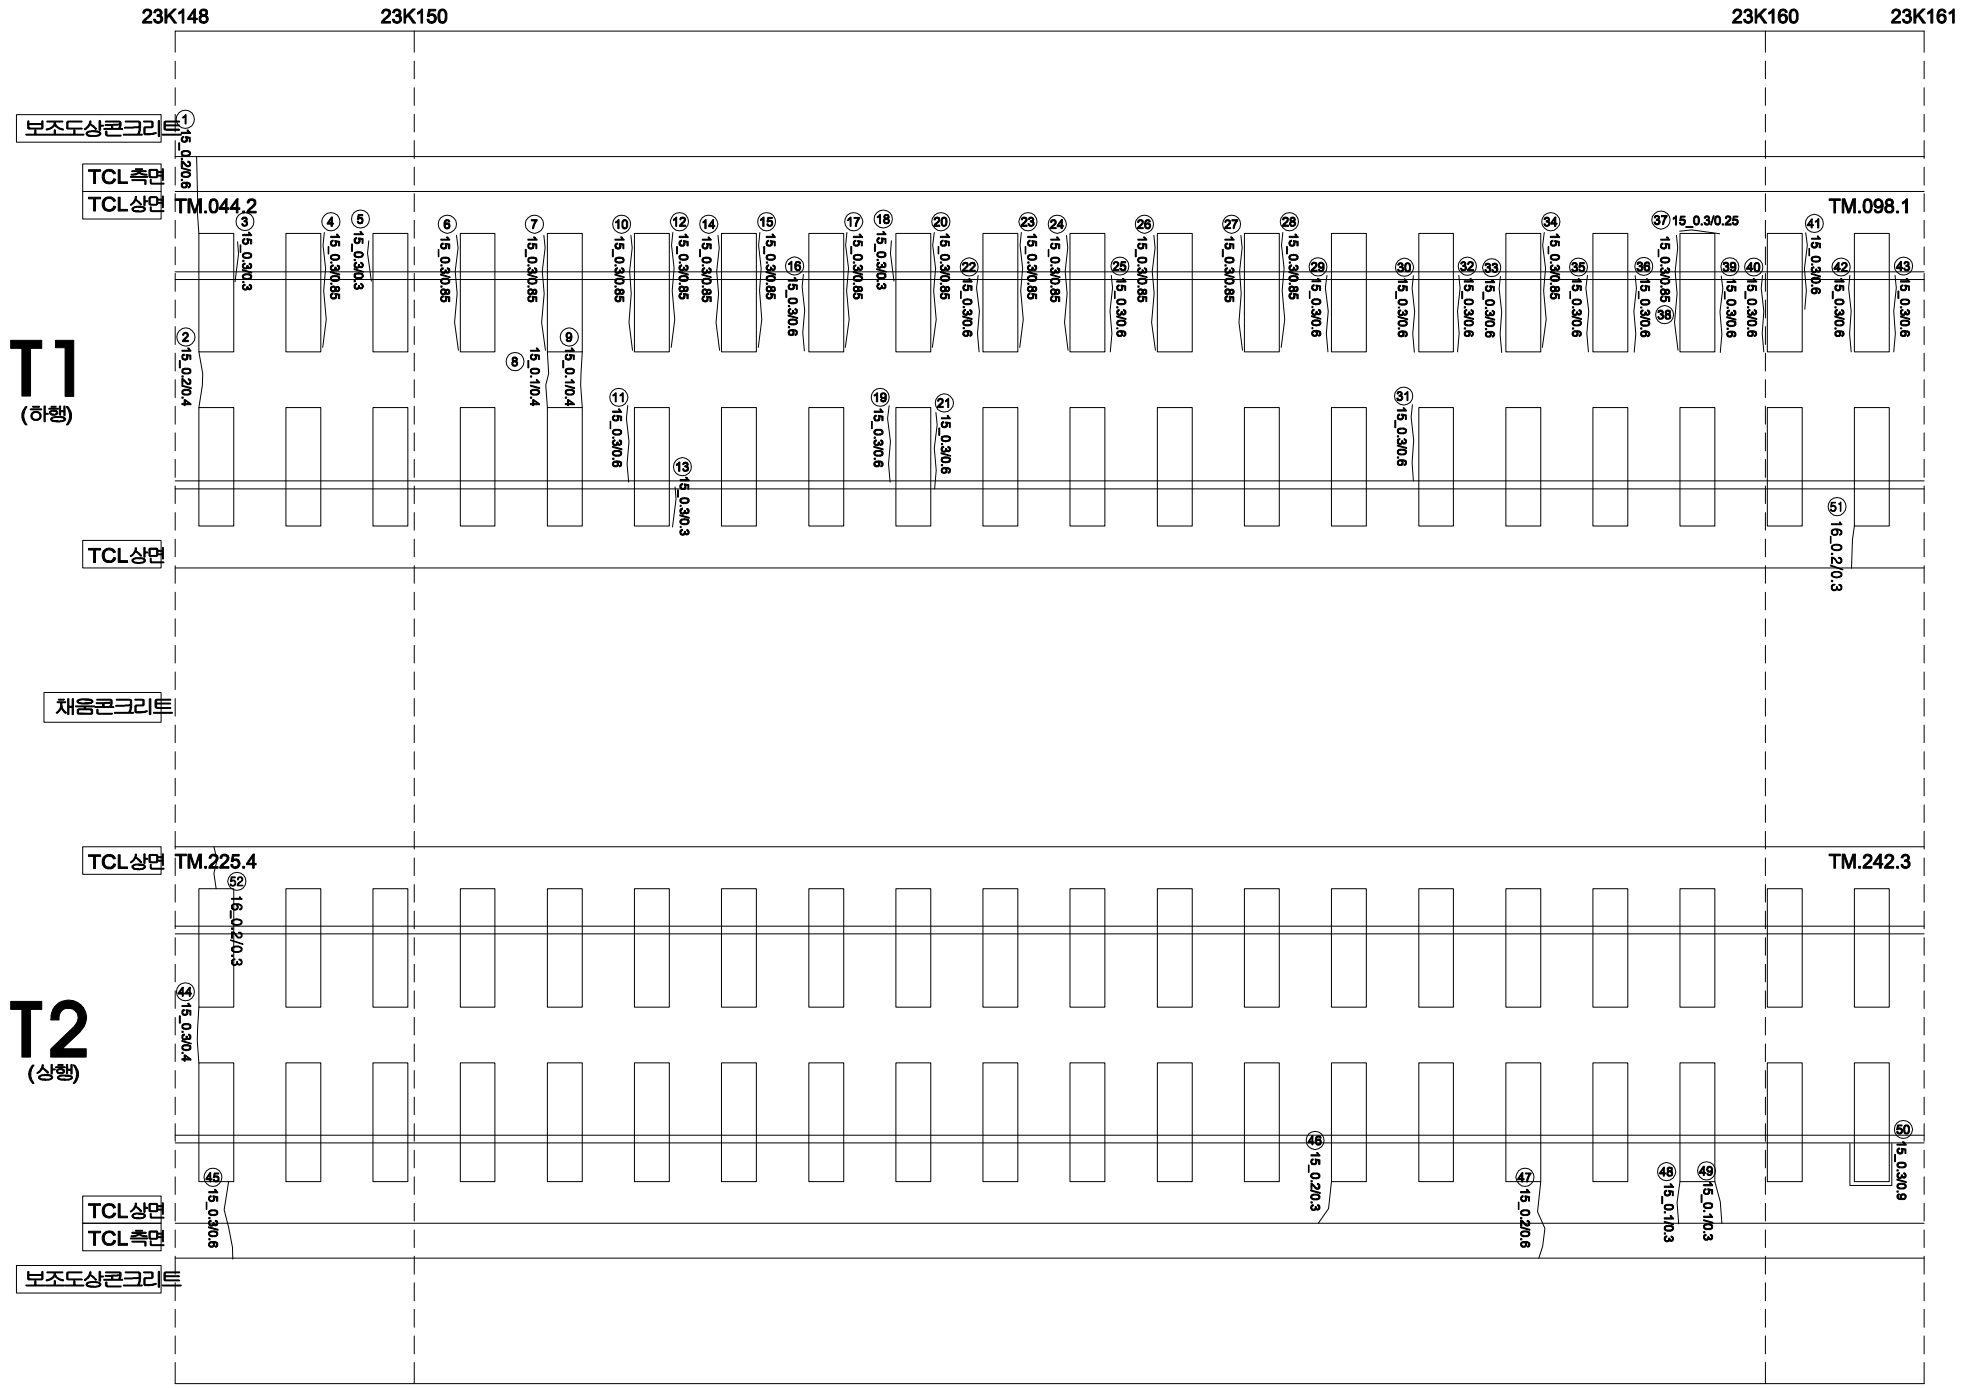

연번	손상	폭		연장		비고	연번	손상	폭		연장		비고
1	균열	0.2	㎜	0.6	m		56						
2	균열	0.2	㎜	0.4	m		57						
3	경계부 균열	0.3	㎜	0.3	m		58						
4	경계부 균열	0.3	㎜	0.85	m		59						
5	경계부 균열	0.3	㎜	0.3	m		60						
6	경계부 균열	0.3	㎜	0.85	m		61						
7	경계부 균열	0.3	㎜	0.85	m		62						
8	균열	0.1	㎜	0.4	m		63						
9	균열	0.1	㎜	0.4	m		64						
10	경계부 균열	0.3	㎜	0.85	m		65						
11	경계부 균열	0.3	㎜	0.6	m		66						
12	경계부 균열	0.3	㎜	0.85	m		67						
13	경계부 균열	0.3	㎜	0.3	m		68						
14	경계부 균열	0.3	㎜	0.85	m		69						
15	경계부 균열	0.3	㎜	0.85	m		70						
16	경계부 균열	0.3	㎜	0.6	m		71						
17	경계부 균열	0.3	㎜	0.85	m		72						
18	경계부 균열	0.3	㎜	0.3	m		73						
19	경계부 균열	0.3	㎜	0.6	m		74						
20	경계부 균열	0.3	㎜	0.85	m		75						
21	경계부 균열	0.3	㎜	0.6	m		76						
22	경계부 균열	0.3	㎜	0.6	m		77						
23	경계부 균열	0.3	㎜	0.85	m		78						
24	경계부 균열	0.3	㎜	0.85	m		79						
25	경계부 균열	0.3	㎜	0.6	m		80						
26	경계부 균열	0.3	㎜	0.85	m		81						
27	경계부 균열	0.3	㎜	0.85	m		82						
28	경계부 균열	0.3	㎜	0.85	m		83						
29	경계부 균열	0.3	㎜	0.6	m		84						
30	경계부 균열	0.3	㎜	0.6	m		85						
31	경계부 균열	0.3	㎜	0.6	m		86						
32	경계부 균열	0.3	㎜	0.6	m		87						
33	경계부 균열	0.3	㎜	0.6	m		88						
34	경계부 균열	0.3	㎜	0.85	m		89						
35	경계부 균열	0.3	㎜	0.6	m		90						
36	경계부 균열	0.3	㎜	0.6	m		91						
37	경계부 균열	0.3	㎜	0.25	m		92						
38	경계부 균열	0.3	㎜	0.6	m		93						
39	경계부 균열	0.3	㎜	0.6	m		94						
40	경계부 균열	0.3	㎜	0.6	m		95						
41	경계부 균열	0.3	㎜	0.6	m		96						
42	경계부 균열	0.3	㎜	0.6	m		97						
43	경계부 균열	0.3	㎜	0.6	m		98						
44	균열	0.3	㎜	0.4	m		99						
45	균열	0.3	㎜	0.6	m		100						
46	균열	0.2	㎜	0.3	m		101						
47	균열	0.2	㎜	0.6	m		102						
48	균열	0.1	㎜	0.3	m		103						
49	균열	0.1	㎜	0.3	m		104						
50	경계부 균열	0.3	㎜	0.9	m		105						
51	균열	0.2	㎜	0.3	m		106						
52	균열	0.2	㎜	0.3	m		107						
53							108						
54							109						
55							110						

시 행 사	용 역 명	용 역 사	과 업 참 여 자		균열				
			과 업 책 임 자	분 야 별 책 임 자		0.2/2.0 (0.3㎜이하 : 흑색)	침목도상분리	재료분리
KORAIL 한국철도공사 KOREA RAILROAD	2017년도 호남고속선 오송-광주송정간 콘크리트궤도 점검용역	(주)한국구조물안전연구원 (주)한국국토안전연구원 (재)한국건설품질연구원	이 복 영	라 윤 강 김 경 기 윤 석 기		0.4/2.0 (0.3㎜초과 0.5㎜이하 : 청색) 0.6/2.0 (0.5㎜초과 1.0㎜미만 : 적색) 1.0/2.0 (1.0㎜이상 : 분홍색)	망상 박리,박락,파손 백태	철근노출 누수,습윤부 시공이음분리,층분리