


호남고속선 영곡터널 68(23.173~23.186km, S68)

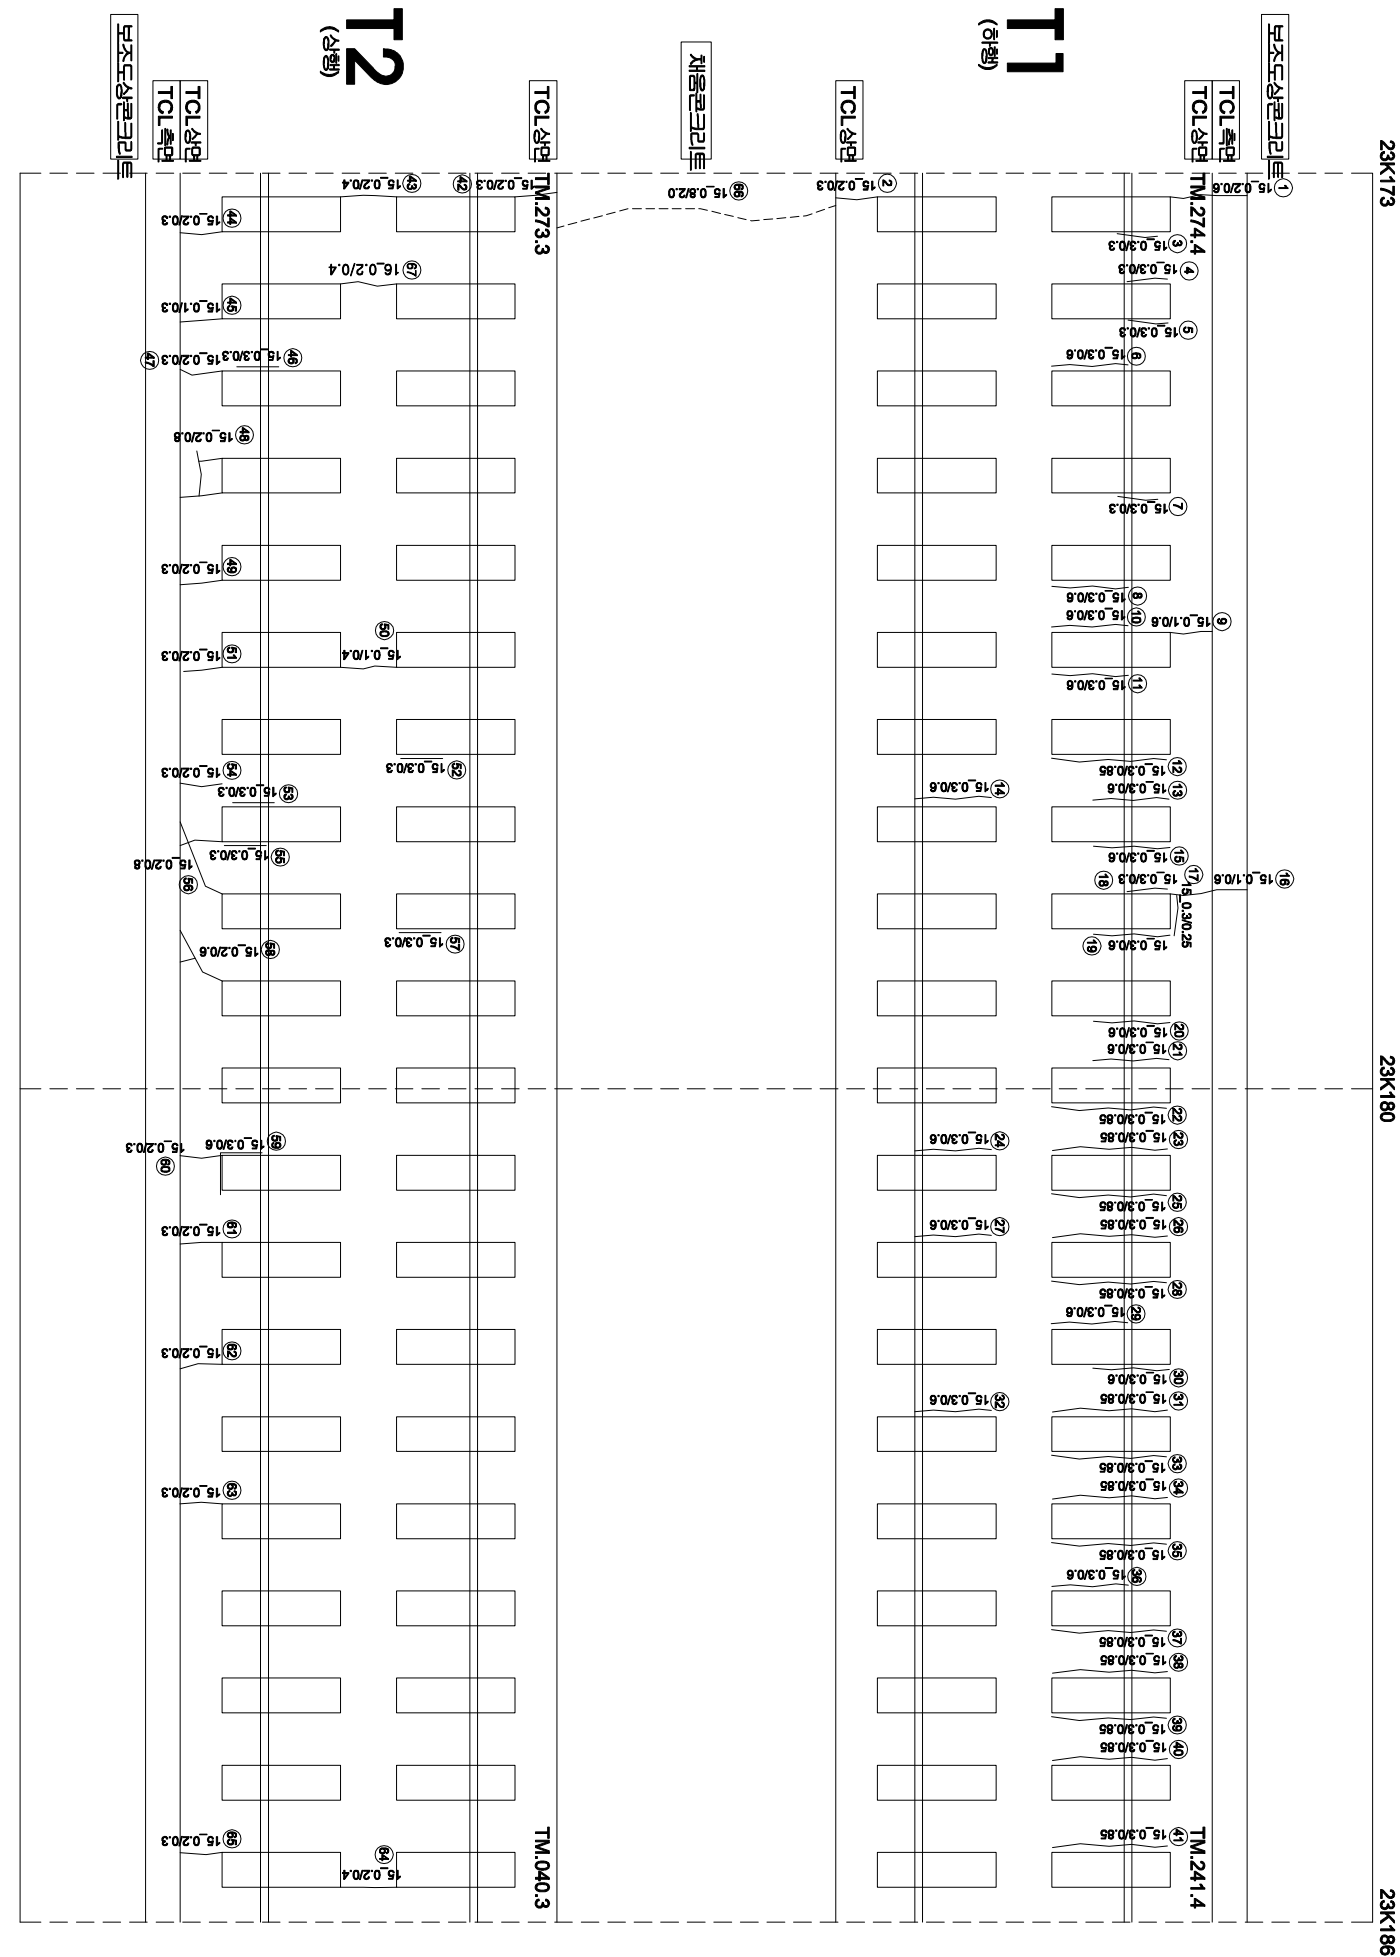

연번	순상	폭	연장	비고	연번	순상	폭	연장	비고
1	균열	0.2	mm 0.6 m		56	경계부 균열	0.2	mm 0.8 m	
2	균열	0.2	mm 0.3 m		57	균열	0.3	mm 0.3 m	
3	경계부 균열	0.3	mm 0.3 m		58	경계부 균열	0.2	mm 0.6 m	
4	경계부 균열	0.3	mm 0.3 m		59	균열	0.3	mm 0.6 m	
5	경계부 균열	0.3	mm 0.3 m		60	경계부 균열	0.2	mm 0.3 m	
6	경계부 균열	0.3	mm 0.6 m		61	균열	0.2	mm 0.3 m	
7	경계부 균열	0.3	mm 0.3 m		62	균열	0.2	mm 0.3 m	
8	경계부 균열	0.3	mm 0.6 m		63	균열	0.2	mm 0.3 m	
9	균열	0.1	mm 0.6 m		64	균열	0.2	mm 0.4 m	
10	경계부 균열	0.3	mm 0.6 m		65	균열	0.2	mm 0.3 m	
11	경계부 균열	0.3	mm 0.6 m		66	경계부 균열	0.8	mm 2.0 m	
12	경계부 균열	0.3	mm 0.65 m		67	균열	0.2	mm 0.4 m	
13	경계부 균열	0.3	mm 0.6 m		68				
14	경계부 균열	0.3	mm 0.6 m		69				
15	경계부 균열	0.3	mm 0.6 m		70				
16	균열	0.1	mm 0.6 m		71				
17	경계부 균열	0.3	mm 0.25 m		72				
18	경계부 균열	0.3	mm 0.3 m		73				
19	경계부 균열	0.3	mm 0.6 m		74				
20	경계부 균열	0.3	mm 0.6 m		75				
21	경계부 균열	0.3	mm 0.6 m		76				
22	경계부 균열	0.3	mm 0.65 m		77				
23	경계부 균열	0.3	mm 0.65 m		78				
24	균열	0.3	mm 0.6 m		79				
25	경계부 균열	0.3	mm 0.65 m		80				
26	경계부 균열	0.3	mm 0.65 m		81				
27	경계부 균열	0.3	mm 0.6 m		82				
28	경계부 균열	0.3	mm 0.65 m		83				
29	경계부 균열	0.3	mm 0.6 m		84				
30	경계부 균열	0.3	mm 0.6 m		85				
31	경계부 균열	0.3	mm 0.65 m		86				
32	경계부 균열	0.3	mm 0.6 m		87				
33	경계부 균열	0.3	mm 0.65 m		88				
34	경계부 균열	0.3	mm 0.65 m		89				
35	경계부 균열	0.3	mm 0.65 m		90				
36	경계부 균열	0.3	mm 0.6 m		91				
37	경계부 균열	0.3	mm 0.65 m		92				
38	경계부 균열	0.3	mm 0.65 m		93				
39	경계부 균열	0.3	mm 0.65 m		94				
40	경계부 균열	0.3	mm 0.65 m		95				
41	경계부 균열	0.3	mm 0.65 m		96				
42	균열	0.2	mm 0.3 m		97				
43	균열	0.2	mm 0.4 m		98				
44	균열	0.2	mm 0.3 m		99				
45	균열	0.1	mm 0.3 m		100				
46	균열	0.3	mm 0.3 m		101				
47	경계부 균열	0.2	mm 0.3 m		102				
48	균열	0.2	mm 0.8 m		103				
49	균열	0.2	mm 0.3 m		104				
50	균열	0.1	mm 0.4 m		105				
51	균열	0.2	mm 0.3 m		106				
52	균열	0.3	mm 0.3 m		107				
53	경계부 균열	0.3	mm 0.3 m		108				
54	경계부 균열	0.2	mm 0.3 m		109				
55	균열	0.3	mm 0.3 m		110				