


호남고속선 영곡터널 70(23.198~23.211km, S70)

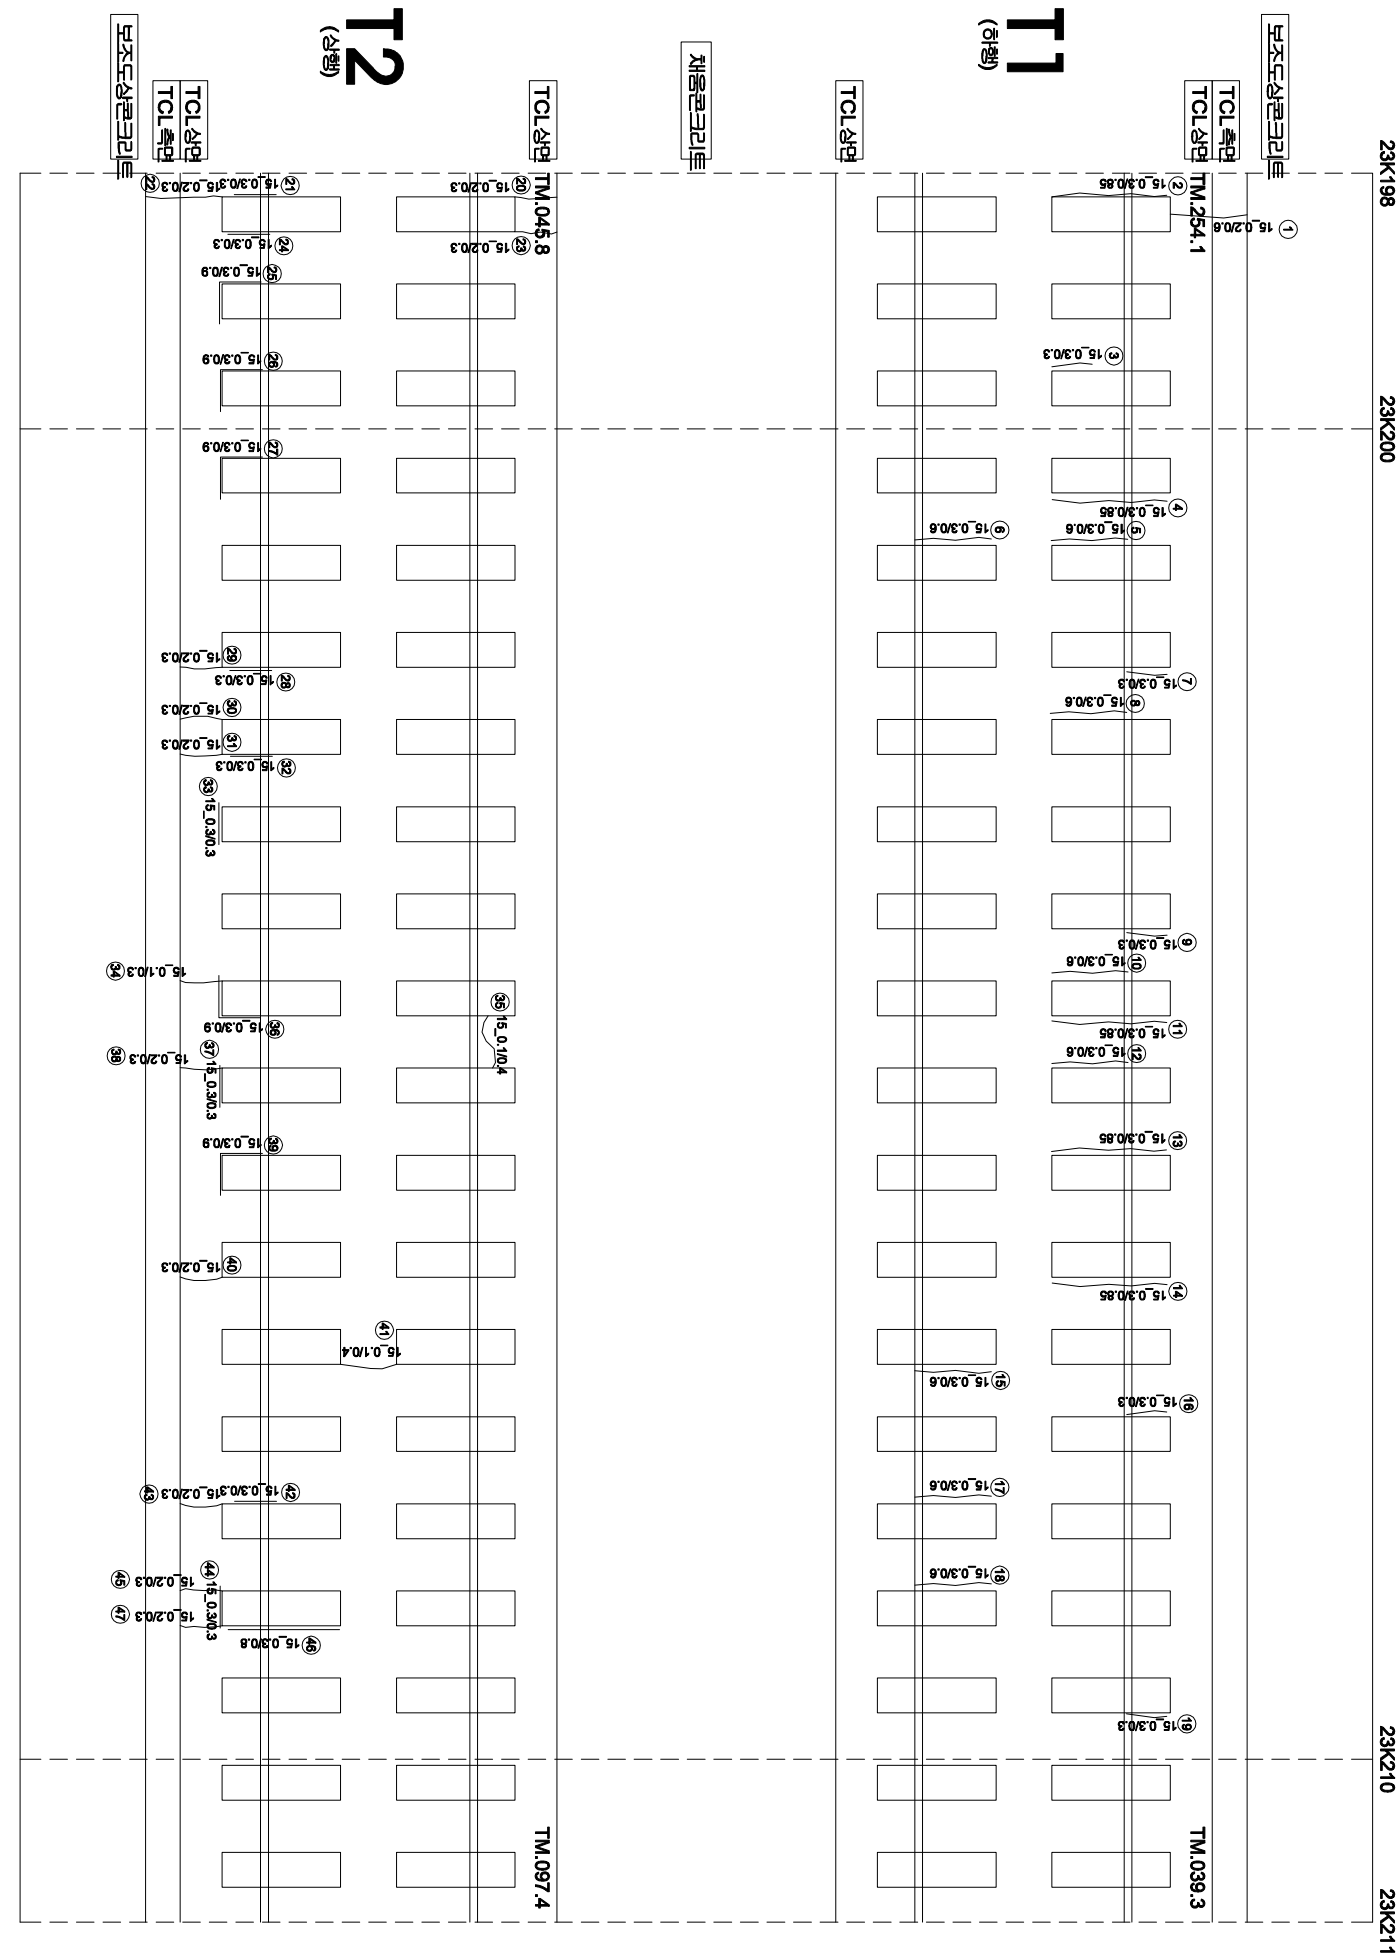

	연번	순상	폭	언용	비고	연번	순상	폭	언용	비고
	1	균열	0.2 mm	0.6 m		57				
	2	경계부 균열	0.3 mm	0.85 m		58				
	3	경계부 균열	0.3 mm	0.3 m		59				
	4	경계부 균열	0.3 mm	0.85 m		60				
	5	경계부 균열	0.3 mm	0.6 m		61				
	6	경계부 균열	0.3 mm	0.6 m		62				
	7	경계부 균열	0.3 mm	0.3 m		63				
	8	경계부 균열	0.3 mm	0.6 m		64				
	9	경계부 균열	0.3 mm	0.3 m		65				
	10	경계부 균열	0.3 mm	0.6 m		66				
	11	경계부 균열	0.3 mm	0.85 m		67				
	12	경계부 균열	0.3 mm	0.6 m		68				
	13	경계부 균열	0.3 mm	0.85 m						
	14	경계부 균열	0.3 mm	0.85 m		69				
	15	경계부 균열	0.3 mm	0.6 m		70				
	16	경계부 균열	0.3 mm	0.3 m		71				
	17	경계부 균열	0.3 mm	0.6 m		72				
	18	경계부 균열	0.3 mm	0.6 m		73				
	19	경계부 균열	0.3 mm	0.3 m		74				
	20	균열	0.2 mm	0.3 m		75				
	21	경계부 균열	0.3 mm	0.3 m		76				
	22	균열	0.2 mm	0.3 m		77				
	23	균열	0.2 mm	0.3 m		78				
	24	경계부 균열	0.3 mm	0.9 m		79				
	25	경계부 균열	0.3 mm	0.9 m		80				
	26	경계부 균열	0.3 mm	0.9 m		81				
	27	경계부 균열	0.3 mm	0.3 m		82				
	28	경계부 균열	0.3 mm	0.3 m		83				
	29	균열	0.2 mm	0.3 m		84				
	30	균열	0.2 mm	0.3 m		85				
	31	균열	0.2 mm	0.3 m		86				
	32	경계부 균열	0.3 mm	0.3 m		87				
	33	경계부 균열	0.3 mm	0.3 m		88				
	34	균열	0.1 mm	0.4 m		89				
	35	균열	0.1 mm	0.9 m		90				
	36	경계부 균열	0.3 mm	0.3 m		91				
	37	경계부 균열	0.3 mm	0.3 m		92				
	38	균열	0.2 mm	0.9 m		93				
	39	경계부 균열	0.3 mm	0.3 m		94				
	40	균열	0.2 mm	0.4 m		95				
	41	균열	0.1 mm	0.3 m		96				
	42	경계부 균열	0.3 mm	0.3 m		97				
	43	균열	0.2 mm	0.3 m		98				
	44	경계부 균열	0.3 mm	0.3 m		99				
	45	균열	0.2 mm	0.3 m		100				
	46	경계부 균열	0.3 mm	0.8 m		101				
	47	균열	0.2 mm	0.3 m		102				
	48					103				
	49					104				
	50					105				
	51					106				
	52					107				
	53					108				
	54					109				
	55					110				