


호남고속선 영곡터널 42(22.869~22.882km, S42)

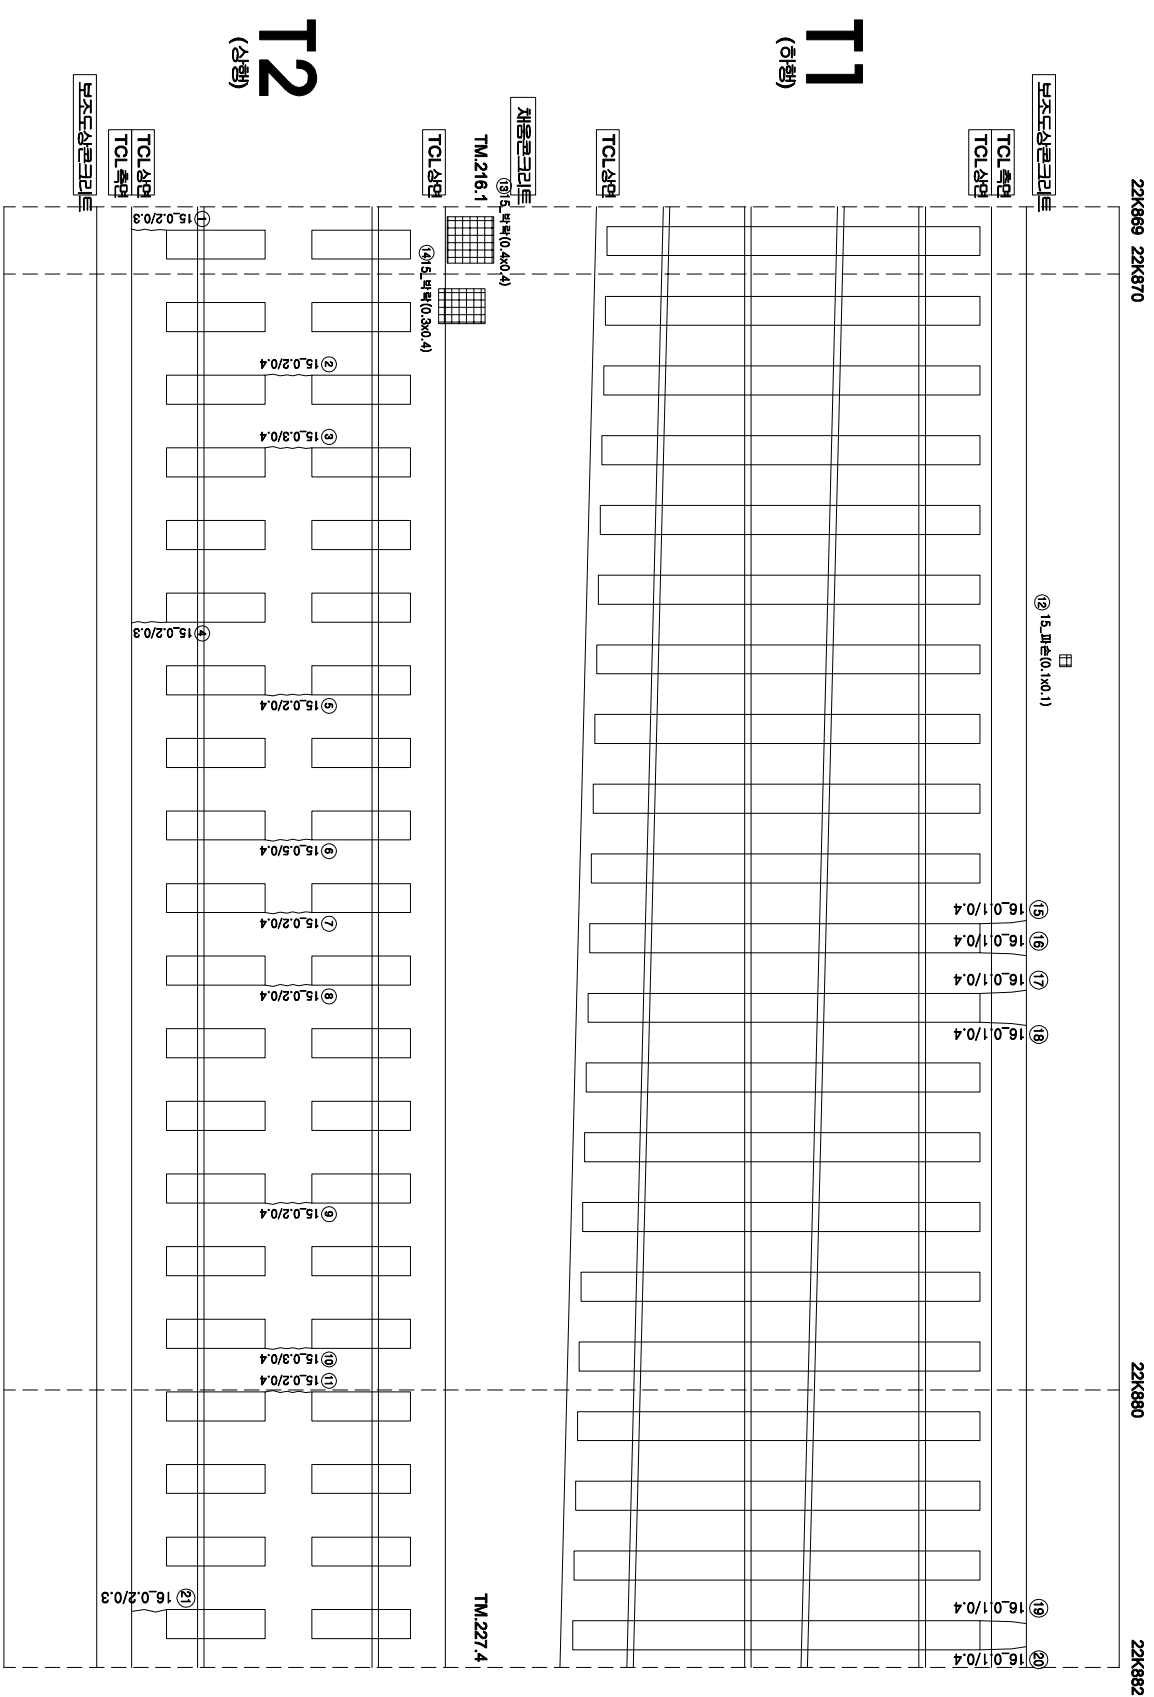

연번	순상	폭	연장	비고	연번	순상	폭	연장	비고
1	군형	0.2 mm	0.3 m		56				
2	군형	0.2 mm	0.4 m		57				
3	군형	0.3 mm	0.4 m		58				
4	군형	0.2 mm	0.3 m		59				
5	군형	0.2 mm	0.4 m		60				
6	군형	0.5 mm	0.4 m		61				
7	군형	0.2 mm	0.4 m		62				
8	군형	0.2 mm	0.4 m		63				
9	군형	0.2 mm	0.4 m		64				
10	군형	0.3 mm	0.4 m		65				
11	군형	0.2 mm	0.4 m		66				
12	표상	0.1 m	0.1 m	0.01	67				
13	표상	0.4 m	0.4 m	0.16	68				
14	표상	0.3 m	0.4 m	0.12	69				
15	군형	0.1 mm	0.4 m		70				
16	군형	0.1 mm	0.4 m		71				
17	군형	0.1 mm	0.4 m		72				
18	군형	0.1 mm	0.4 m		73				
19	군형	0.1 mm	0.4 m		74				
20	군형	0.1 mm	0.4 m		75				
21	군형	0.2 mm	0.3 m		76				
22					77				
23					78				
24					79				
55					110				