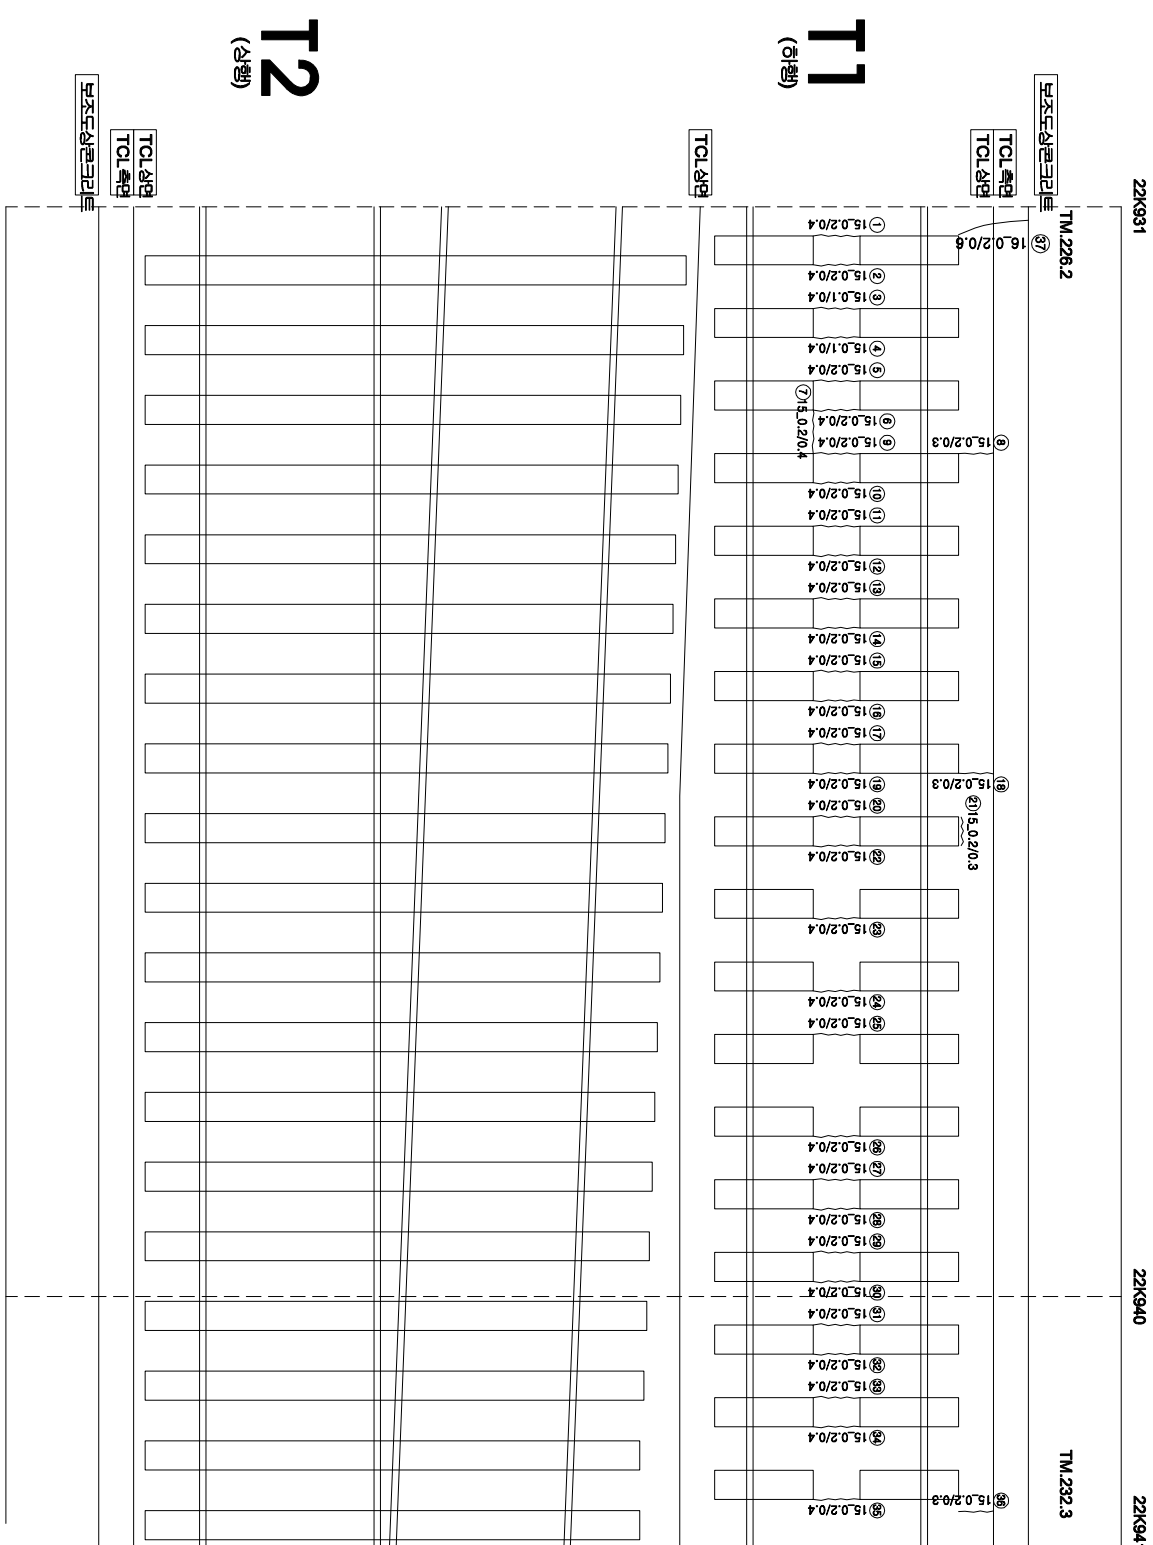


호남고속선 영곡터널_47(22.931~22.941km, S47)

연번	순상	폭	연장	비고	연번	순상	폭	연장	비고
1	군형	0.2	mm	0.4 m	56				
2	군형	0.2	mm	0.4 m	57				
3	군형	0.1	mm	0.4 m	58				
4	군형	0.1	mm	0.4 m	59				
5	군형	0.2	mm	0.4 m	60				
6	군형	0.2	mm	0.4 m	61				
7	군형	0.2	mm	0.4 m	62				
8	군형	0.2	mm	0.3 m	63				
9	군형	0.2	mm	0.4 m	64				
10	군형	0.2	mm	0.4 m	65				
11	군형	0.2	mm	0.4 m	66				
12	군형	0.2	mm	0.4 m	67				
13	군형	0.2	mm	0.4 m	68				
14	군형	0.2	mm	0.4 m	69				
15	군형	0.2	mm	0.4 m	70				
16	군형	0.2	mm	0.4 m	71				
17	군형	0.2	mm	0.4 m	72				
18	군형	0.2	mm	0.4 m	73				
19	군형	0.2	mm	0.4 m	74				
20	군형	0.2	mm	0.4 m	75				
21	군형	0.2	mm	0.3 m	76				
22	군형	0.2	mm	0.4 m	77				
23	군형	0.2	mm	0.4 m	78				
24	군형	0.2	mm	0.4 m	79				
25	군형	0.2	mm	0.4 m	80				
26	군형	0.2	mm	0.4 m	81				
27	군형	0.2	mm	0.4 m	82				
28	군형	0.2	mm	0.4 m	83				
29	군형	0.2	mm	0.4 m	84				
30	군형	0.2	mm	0.4 m	85				
31	군형	0.2	mm	0.4 m	86				
32	군형	0.2	mm	0.4 m	87				
33	군형	0.2	mm	0.4 m	88				
34	군형	0.2	mm	0.4 m	89				
35	군형	0.2	mm	0.4 m	90				
36	군형	0.2	mm	0.3 m	91				
37	군형	0.2	mm	0.6 m	92				
38					93				
39					94				
40					95				
41					96				
42					97				
43					98				
44					99				
45					100				
46					101				
47					102				
48					103				
49					104				
50					105				
51					106				
52					107				
53					108				
54					109				
55					110				

[illegible]