


호남고속선 영곡터널_50(22.965~22.978km, S50)

외관조사망도 번호

U6_영곡터널_50(22.965~22.978)

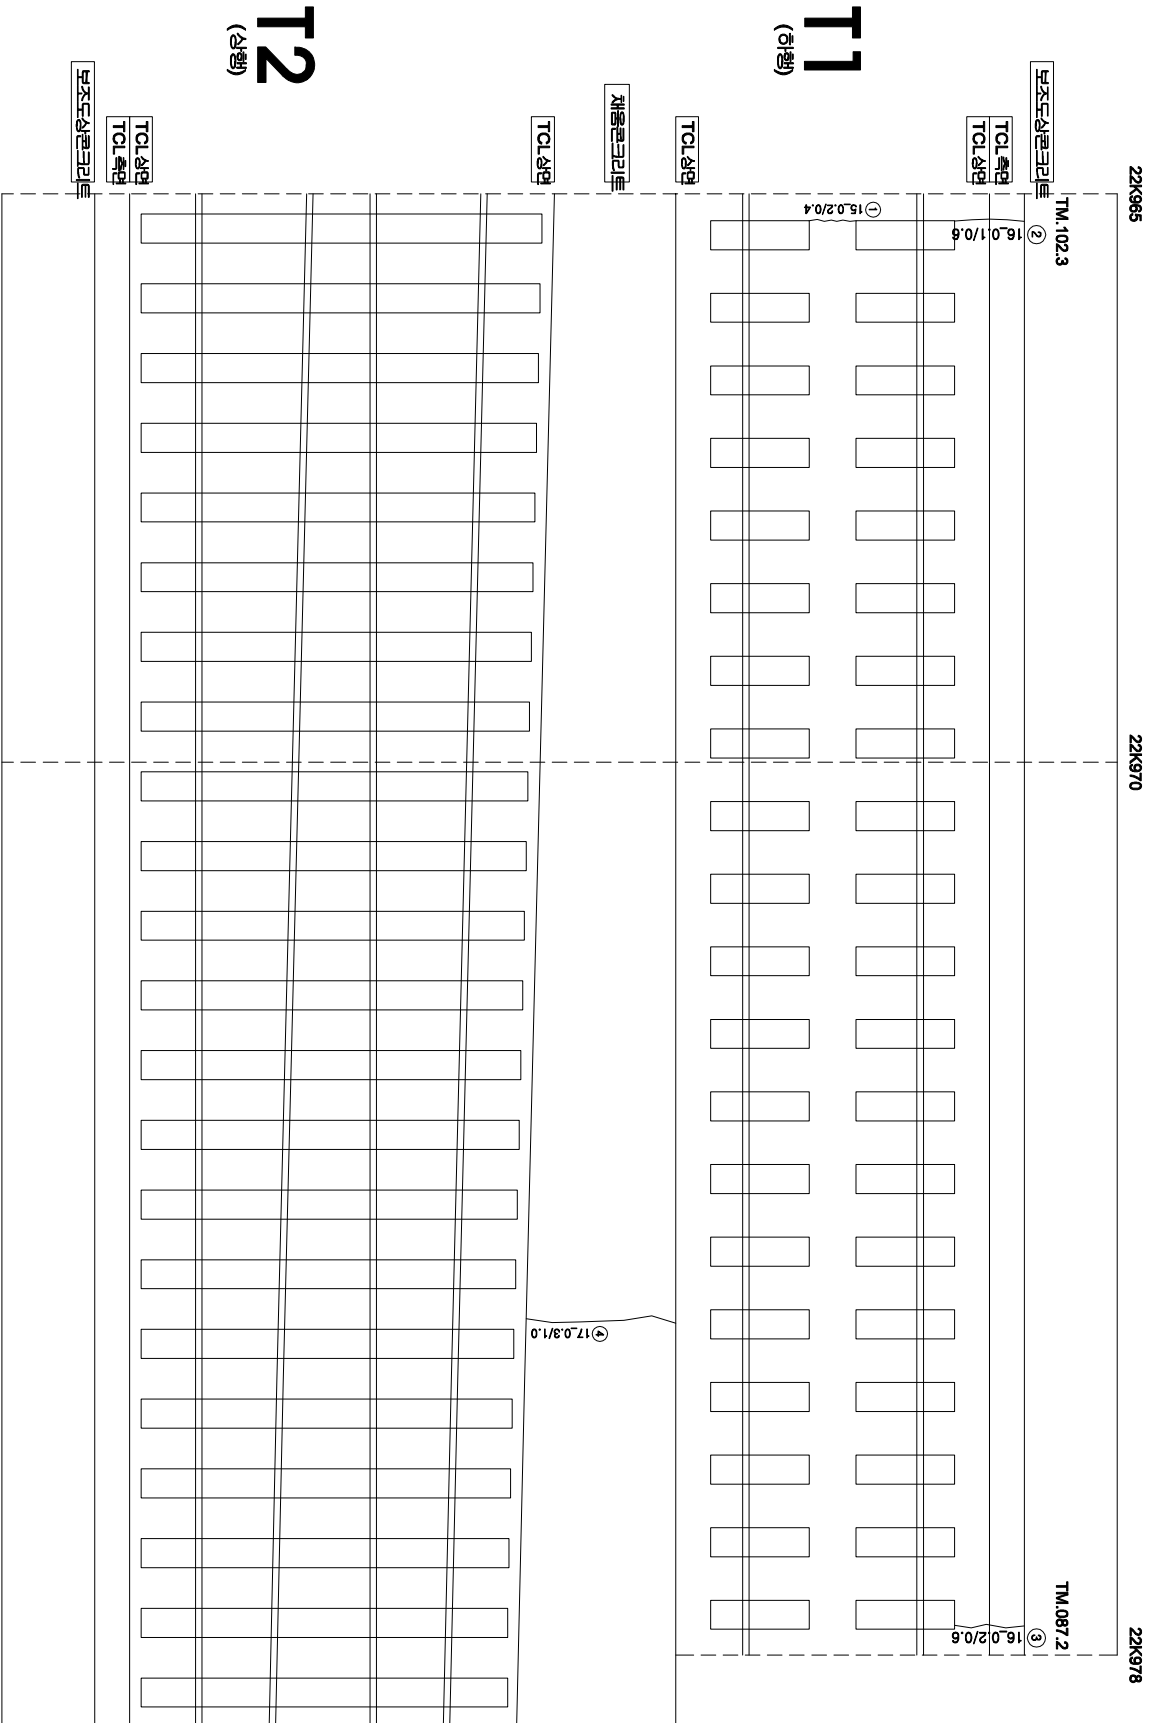

연번	순상	폭	단면	비고	연번	순상	폭	단면	비고
1	균열	0.2 mm	0.4 m		56				
2	균열	0.1 mm	0.6 m		57				
3	균열	0.2 mm	0.8 m		58				
4	균열	0.3 mm	1.0 m	신규	59				
5					60				
6					61				
7					62				
55					110				

시행		용역명		용역처		조사목적		조사구분	
한국철도공사		2017년도 호남고속선 오송-광주송정간 콘크리트계도 점검용역		(주)한국구조물안전연구원 (주)한국토목안전연구원 (재)한국건설품질연구원		이북영		관측점	
KORAIL		한국철도공사		KOREA RAILROAD		이북영		관측점	
호남고속선		영곡터널		50(22.965~22.978km, S50)		외관조사망도		번호	
U6_영곡터널_50(22.965~22.978)		외관조사망도		번호		시공이음분리,충분리		시공이음분리,충분리	