


호남고속선 영곡터널_53(22.997~23.009km, S53)

연번	순상	폭	연장	비고	연번	순상	폭	연장	비고
1	교량	0.2 m	0.4 m		56				
2	교량	0.2 m	0.3 m		57				
3	교량	0.2 m	0.6 m		58				
4					59				
5					60				
6					61				
55					110				

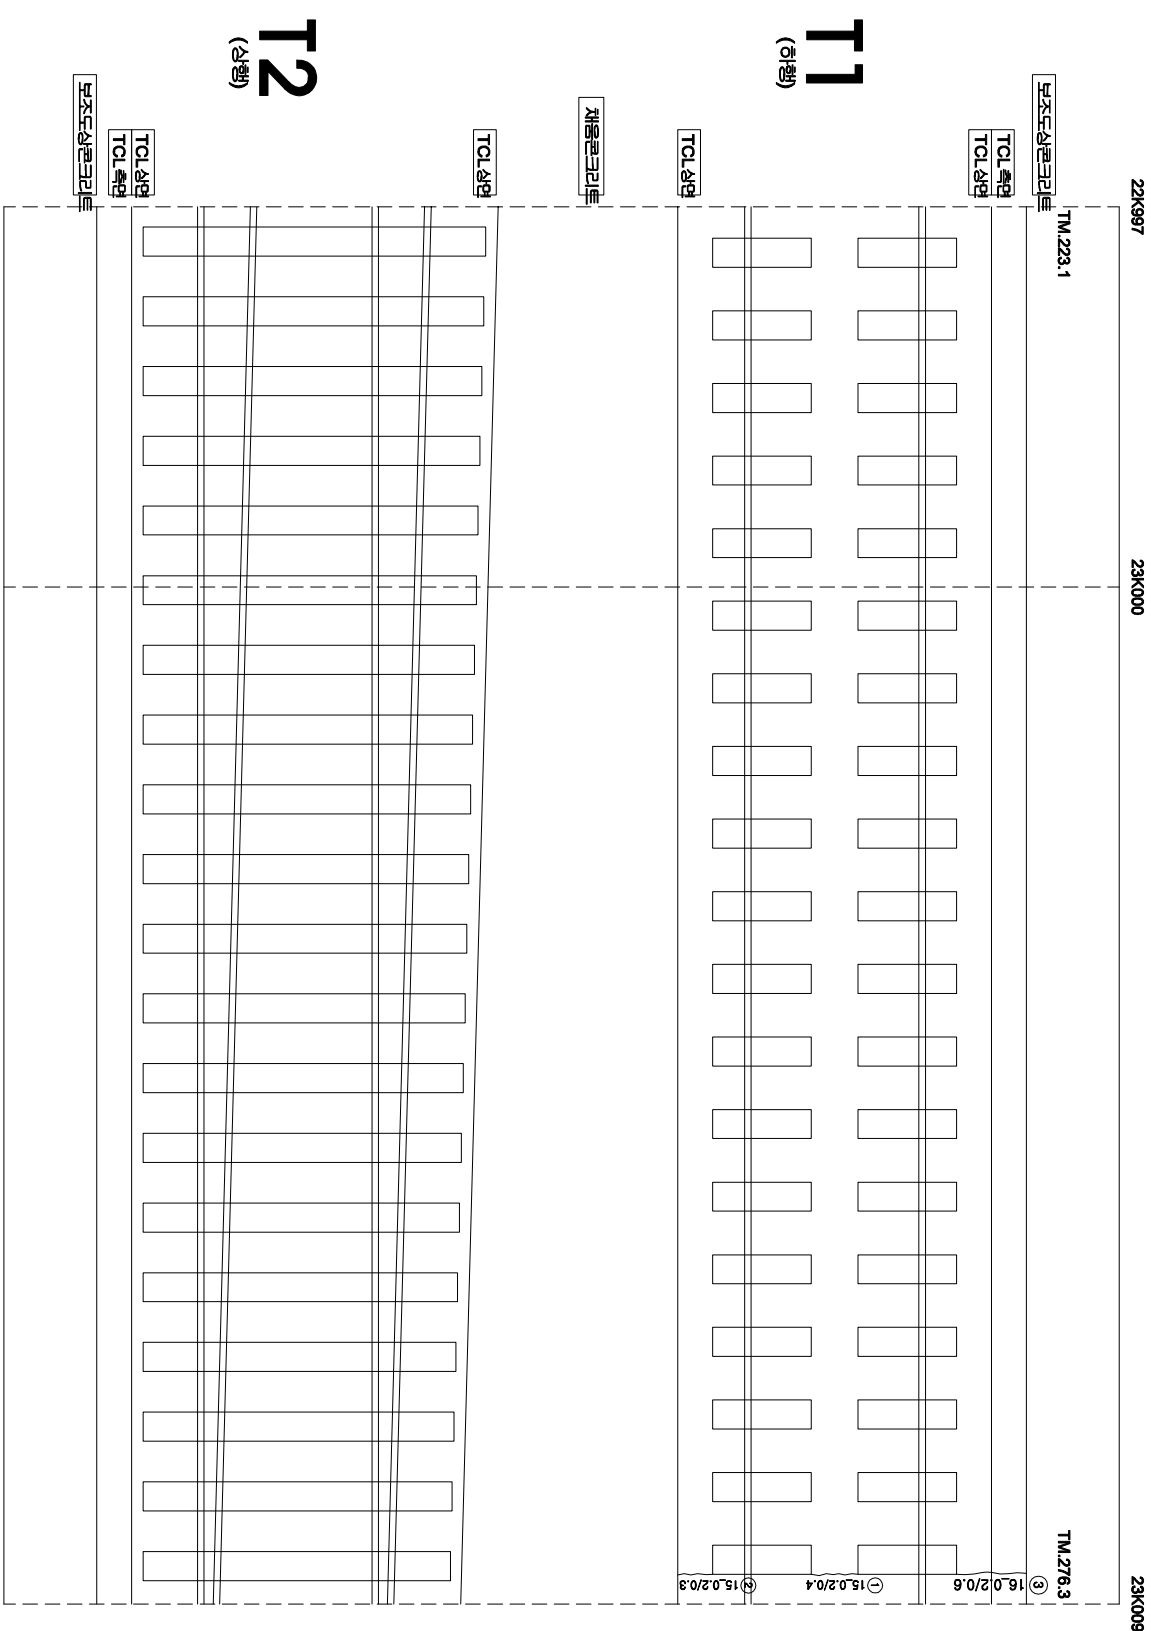

시	행	사	종	역	명	종	역	사	이		명		
									과	장			
KORAIL	한국철도공사	KOREA RAILROAD	2017년도	호남고속선	오송-광주승강장	포크리트케도	점검용역	(주)한국구조물안전연구원 (주)한국도로안전연구원 (제)한국건설품질연구원	이	복	영		
												과	장
												과	장
												과	장
시	행	사	종	역	명	종	역	사	과	장	명		
								</					