


호남고속선 영곡터널 - 125(23.874~23.882km, S125)

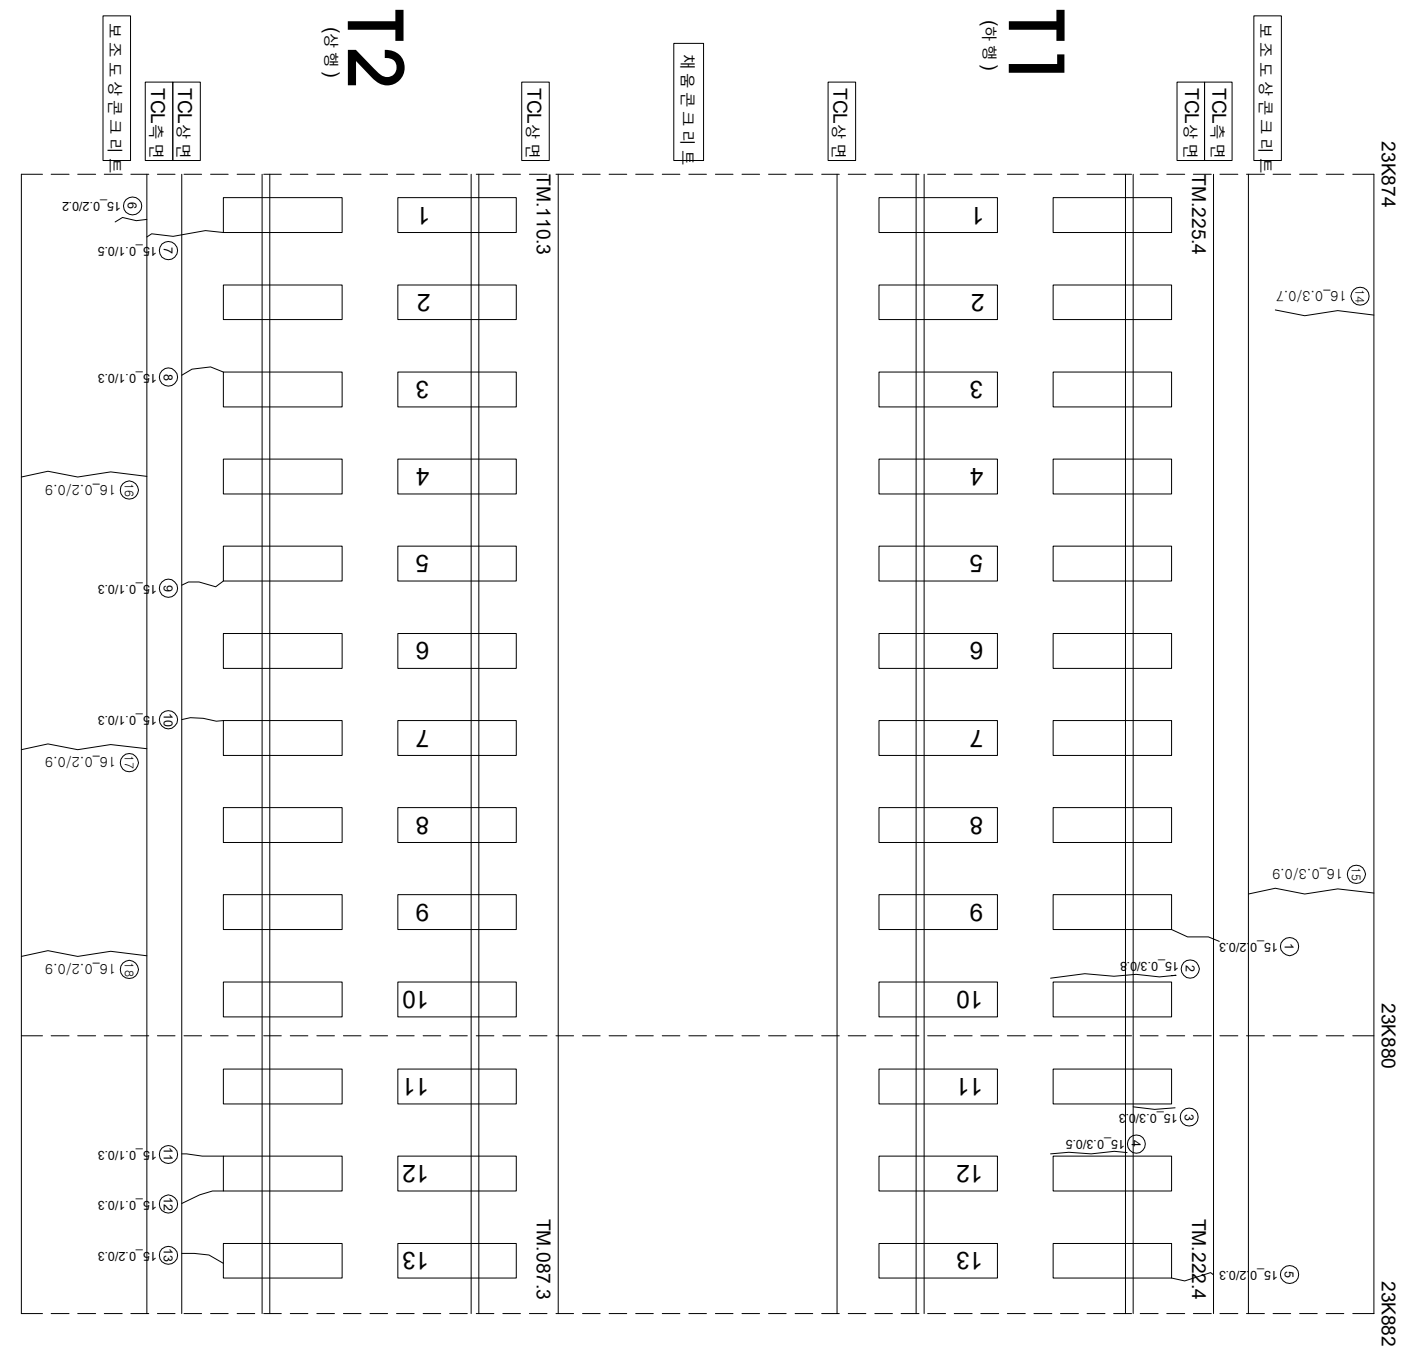

연번	순상	폭	연장	비고	연번	순상	폭	연장	비고
1	군열	0.2 mm	0.3 m		56				
2	군열	0.3 mm	0.8 m		57				
3	군열	0.2 mm	0.3 m		58				
4	군열	0.3 mm	0.5 m		59				
5	군열	0.2 mm	0.3 m		60				
6	군열	0.2 mm	0.2 m		61				
7	군열	0.1 mm	0.5 m		62				
8	군열	0.1 mm	0.3 m		63				
9	군열	0.1 mm	0.3 m		64				
10	군열	0.1 mm	0.3 m		65				
11	군열	0.1 mm	0.3 m		66				
12	군열	0.1 mm	0.3 m		67				
13	군열	0.2 mm	0.3 m		68				
14	군열	0.3 mm	0.7 m		69				
15	군열	0.3 mm	0.9 m		70				
16	군열	0.2 mm	0.9 m		71				
17	군열	0.2 mm	0.9 m		72				
18	군열	0.2 mm	0.9 m		73				
19					74				
20					75				
21					76				
55					110				