


호남고속선 영곡터널 - 126(23.882~23.895km, S126)

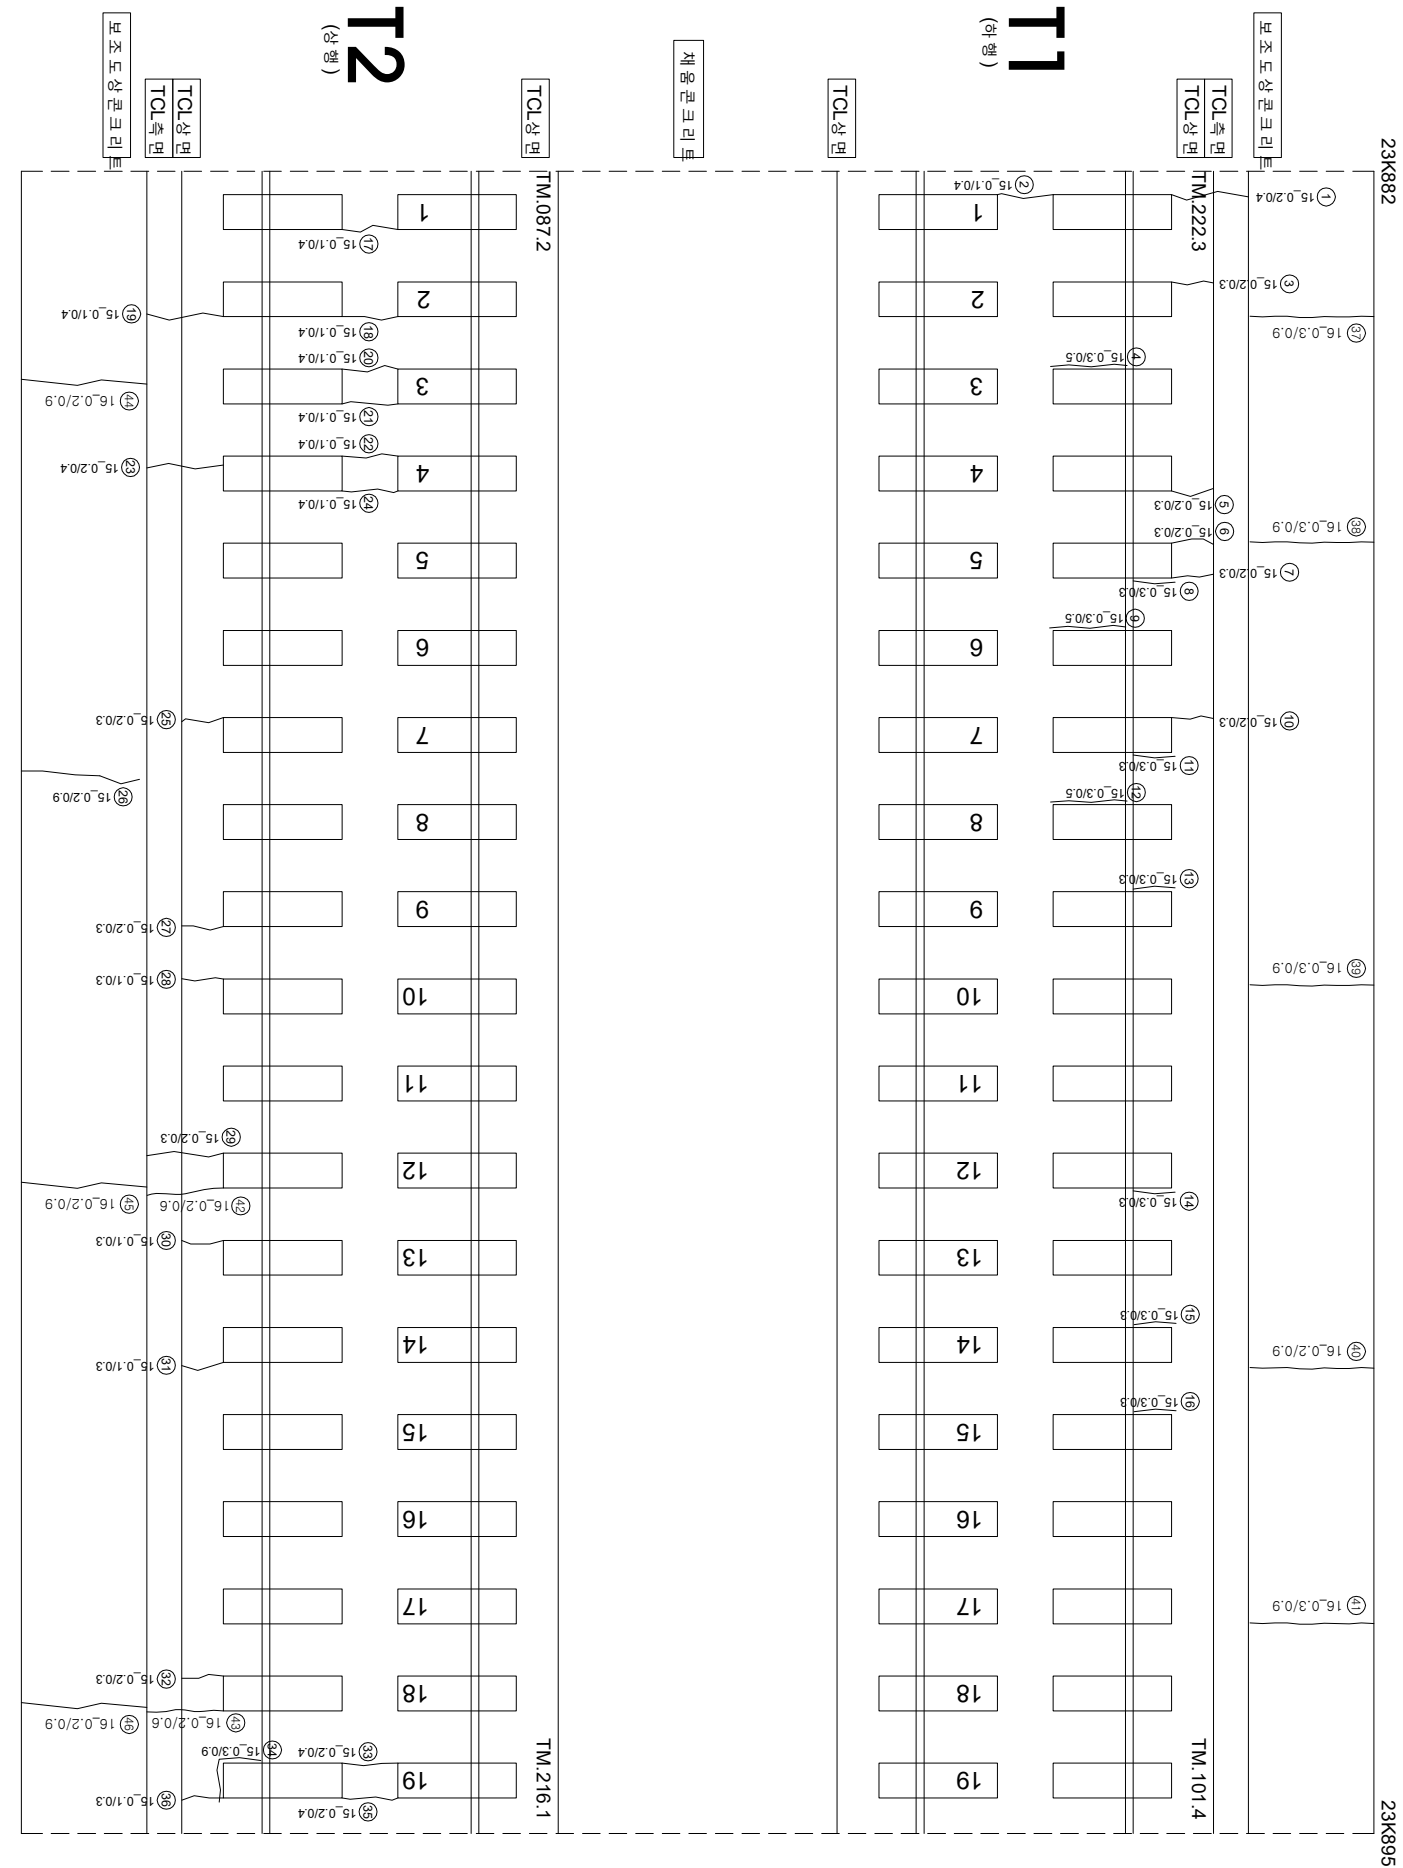

연번	순차	특	연장	비고	연번	순차	특	연장	비고
1	군영	0.2	mm	0.4	m	56			
2	군영	0.1	mm	0.4	m	57			
3	군영	0.2	mm	0.3	m	58			
4	군영	0.3	mm	0.5	m	59			
5	군영	0.2	mm	0.3	m	60			
6	군영	0.2	mm	0.3	m	61			
7	군영	0.2	mm	0.3	m	62			
8	군영	0.3	mm	0.3	m	63			
9	군영	0.3	mm	0.5	m	64			
10	군영	0.2	mm	0.3	m	65			
11	군영	0.3	mm	0.3	m	66			
12	군영	0.3	mm	0.5	m	67			
13	군영	0.3	mm	0.3	m	68			
14	군영	0.3	mm	0.3	m	69			
15	군영	0.3	mm	0.3	m	70			
16	군영	0.3	mm	0.3	m	71			
17	군영	0.1	mm	0.4	m	72			
18	군영	0.1	mm	0.4	m	73			
19	군영	0.1	mm	0.4	m	74			
20	군영	0.1	mm	0.4	m	75			
21	군영	0.1	mm	0.4	m	76			
22	군영	0.1	mm	0.4	m	77			
23	군영	0.1	mm	0.4	m	78			
24	군영	0.1	mm	0.4	m	79			
25	군영	0.2	mm	0.3	m	80			
26	군영	0.2	mm	0.9	m	81			
27	군영	0.2	mm	0.3	m	82			
28	군영	0.1	mm	0.3	m	83			
29	군영	0.2	mm	0.3	m	84			
30	군영	0.1	mm	0.3	m	85			
31	군영	0.1	mm	0.3	m	86			
32	군영	0.2	mm	0.3	m	87			
33	군영	0.2	mm	0.4	m	88			
34	군영	0.3	mm	0.9	m	89			
35	군영	0.2	mm	0.4	m	90			
36	군영	0.1	mm	0.3	m	91			
37	군영	0.3	mm	0.9	m	92			
38	군영	0.3	mm	0.9	m	93			
39	군영	0.3	mm	0.9	m	94			
40	군영	0.2	mm	0.9	m	95			
41	군영	0.3	mm	0.9	m	96			
42	군영	0.2	mm	0.6	m	97			
43	군영	0.2	mm	0.6	m	98			
44	군영	0.2	mm	0.9	m	99			
45	군영	0.2	mm	0.9	m	100			
46	군영	0.2	mm	0.9	m	101			
47					102				
48					103				
49					104				
50					105				
51					106				
52					107				
53					108				
54					109				
55					110				