


호남고속선 영곡터널 - 139(24.044~24.057km, S139)

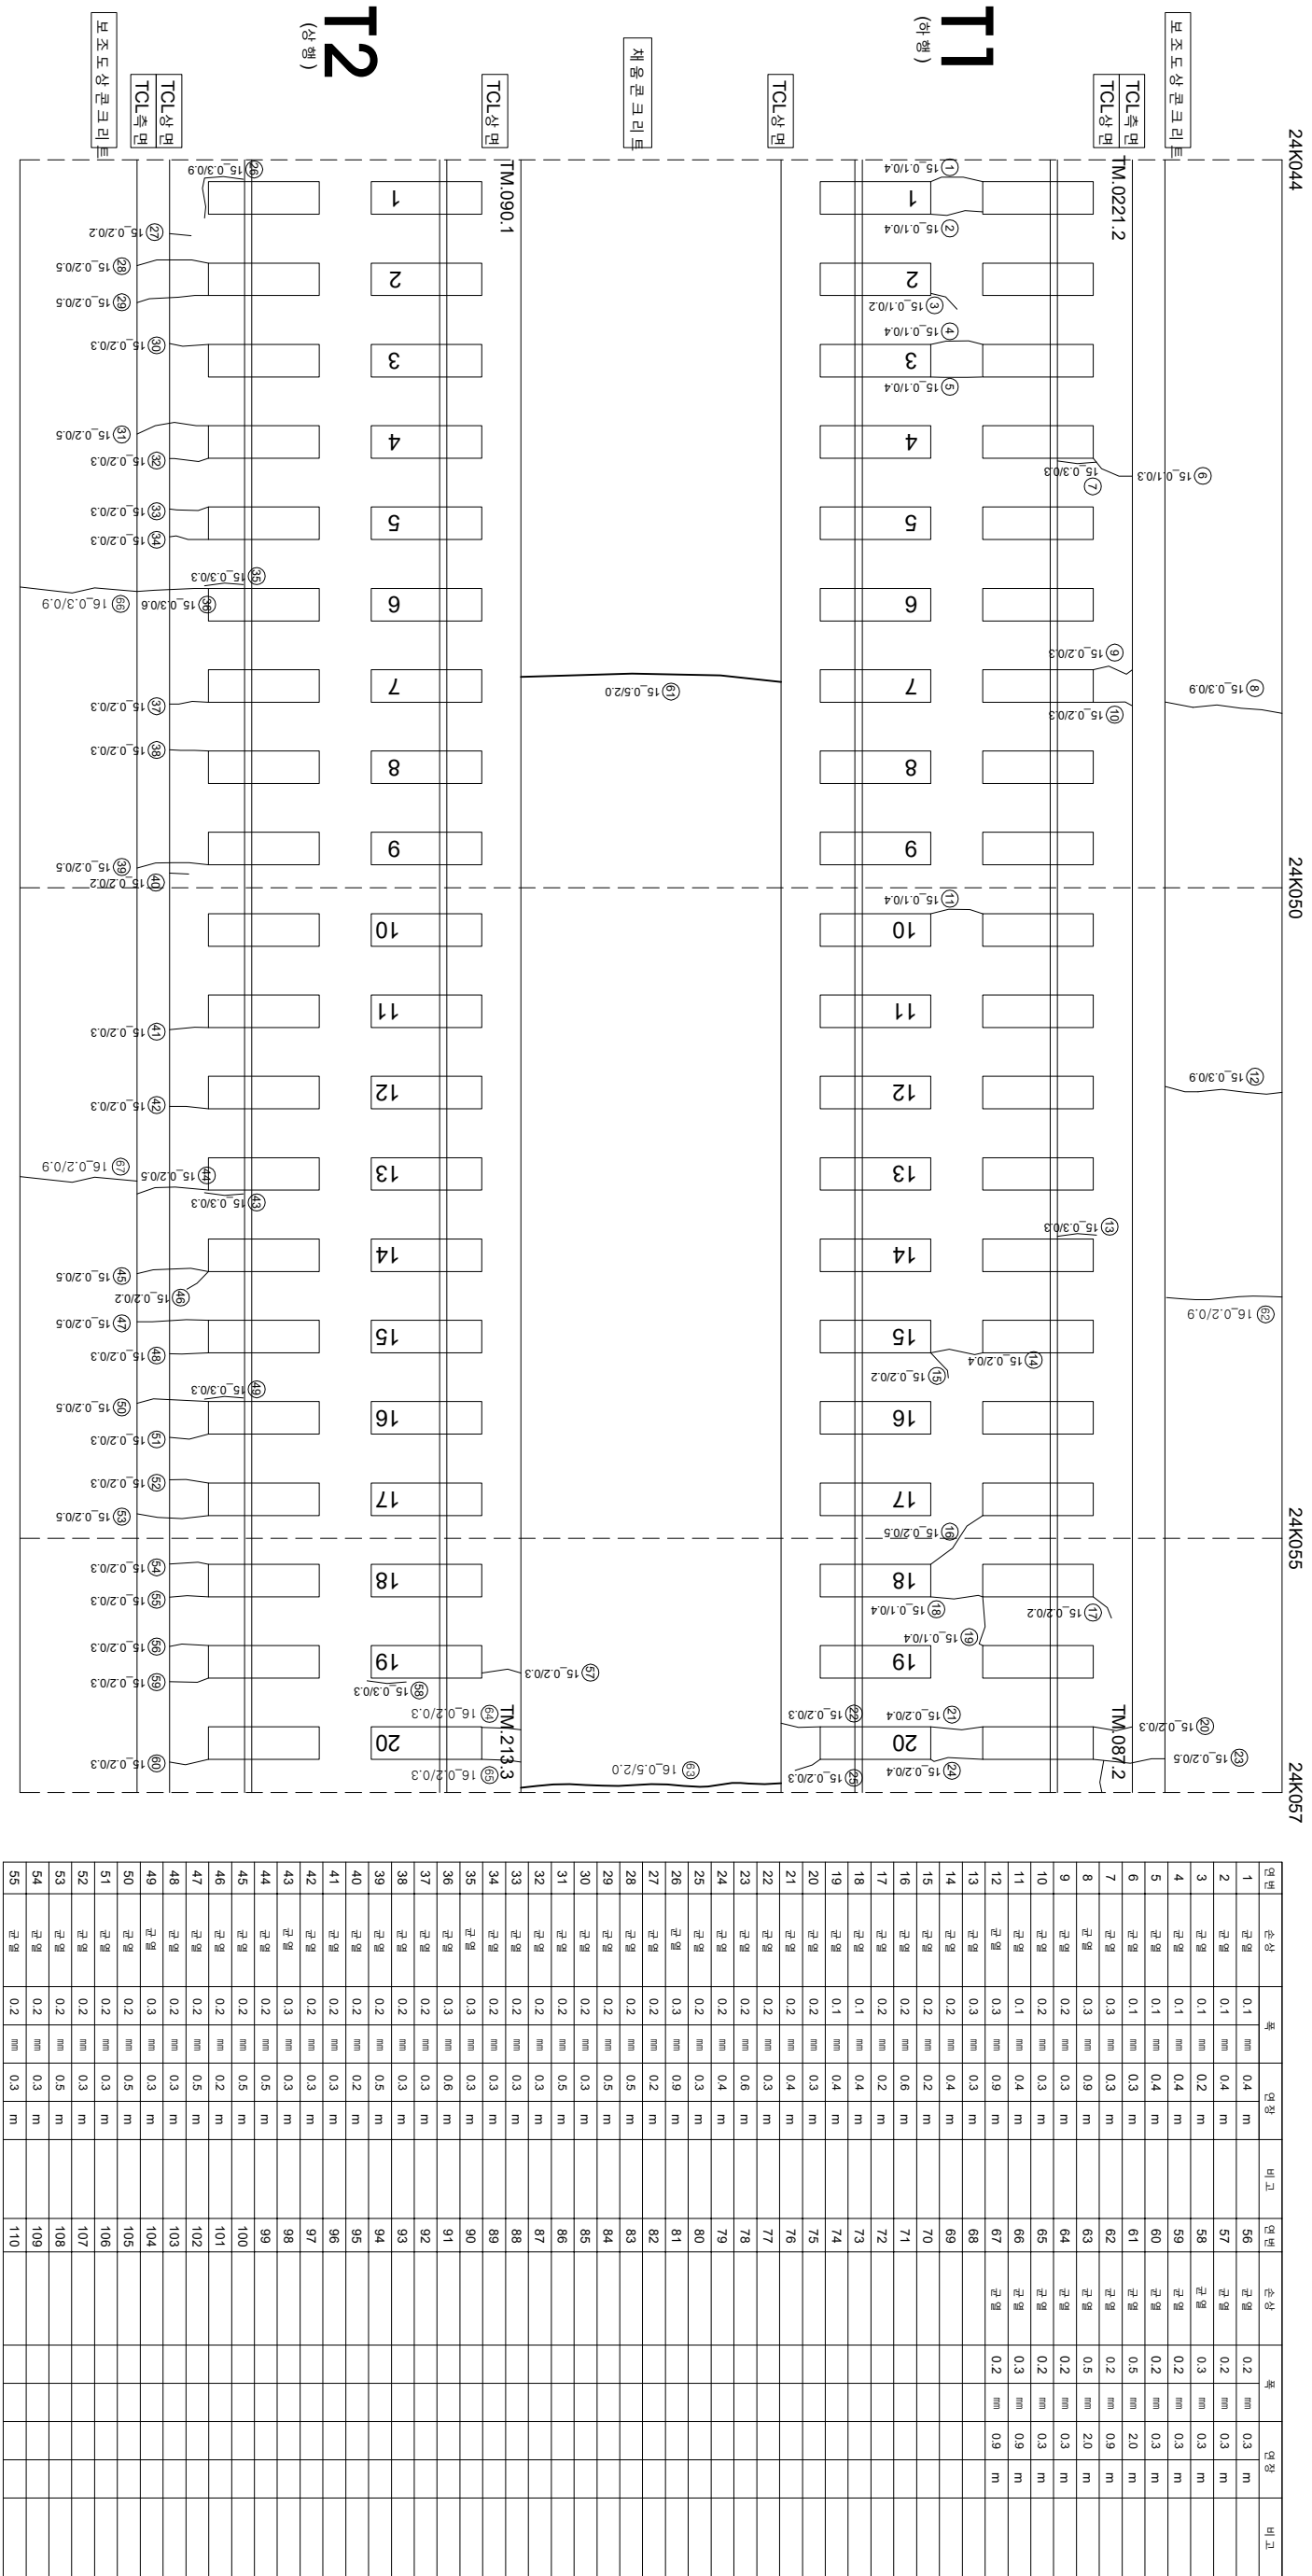

시	행 사	명	여	명	공	여	사	이		장	면 적	지	구 간
								관	영				
KORAIL KOREA RAILROAD	한국철도공사	2017년도 호남고속선 오송-광주승강간 편크리트케도 정검용 여	(주) 한국구조물안전연구원 (주) 한국도로안전연구원 (재) 한국건설품질연구원	이	영	라온 강 김 경 기 윤 석 기	원 면	0220 (0.3m이하 : 흑석)	천목도상본리		채로본리		
								0420 (0.3m초과 0.5m이하 : 황색)	망산			월근노출	
								0620 (0.5m초과 1.0m미만 : 적색)	박기바락, 파순			누수, 슬럼부	
								1020 (1.0m이상 : 분홍색)	백태			시공이음본리, 종본리	