


호남고속선 영곡터널 - 151(24.194~24.207km, S151)

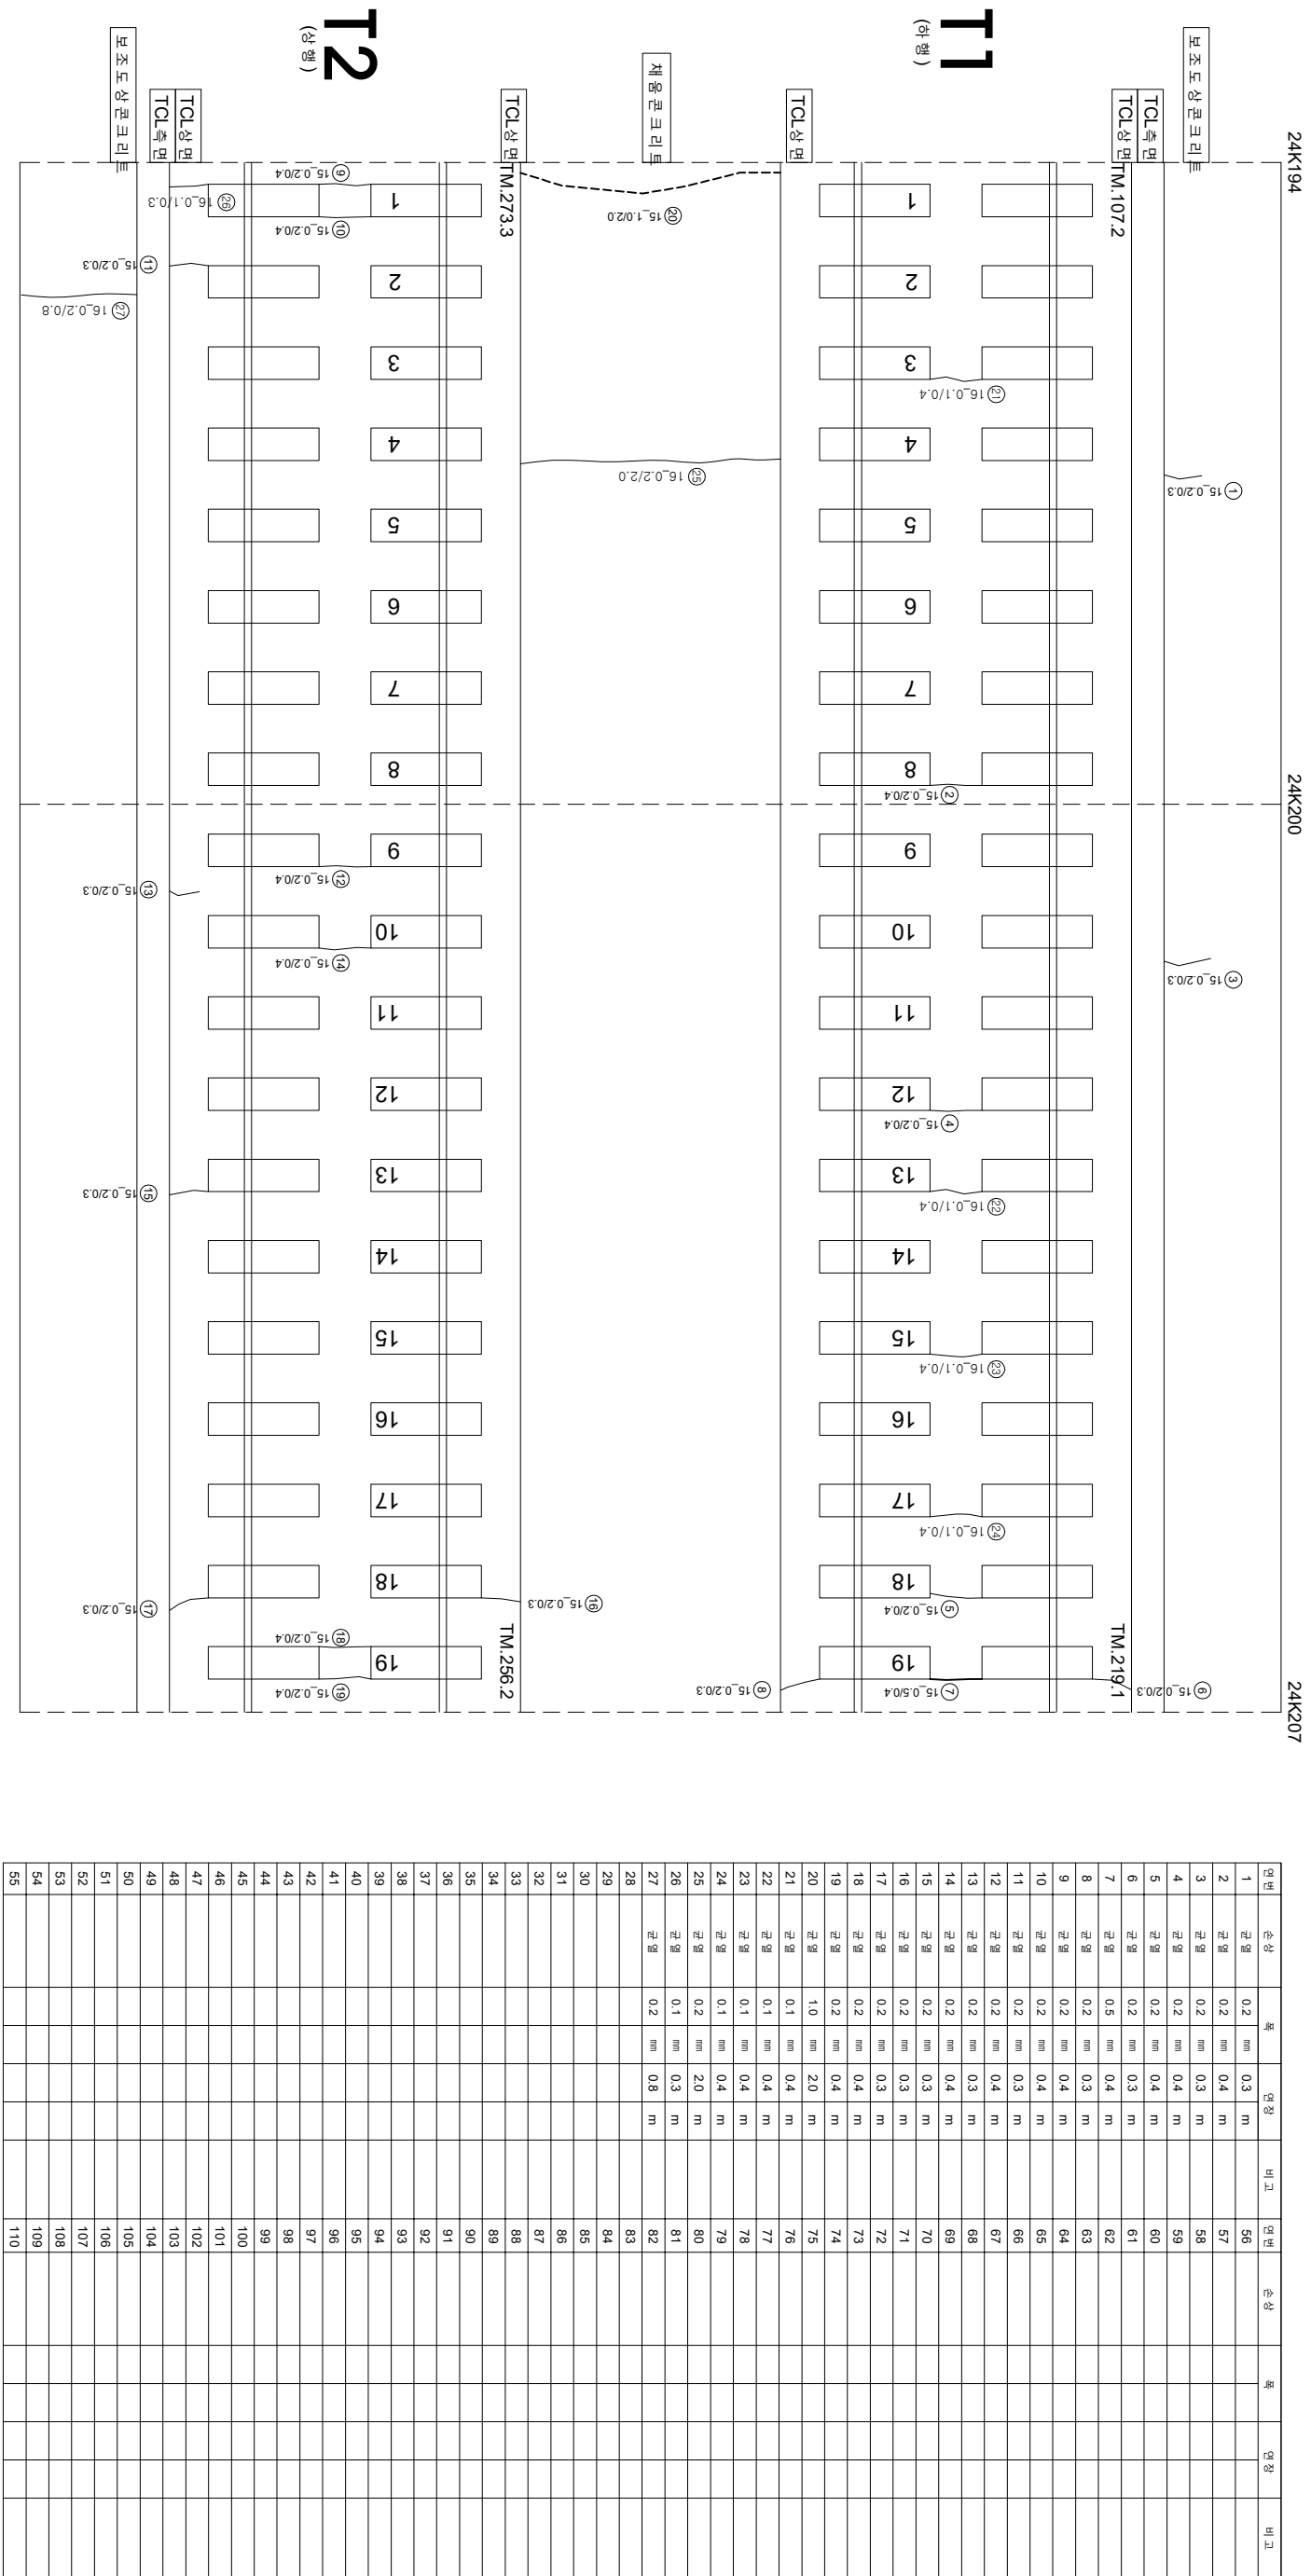

시	행 사	영 역	영 역	영 역	사	인 지		구 간
						개 입 전	개 입 후	
KORAIL KOREA RAILROAD	한국철도공사	2017년도 호남고속선 오송-광주승정간 콘크리트케도 점검공역	(국) 한국구조물안전연구원 (주) 한국도로안전연구원 (재) 한국건설품질연구원	이 박 영	강 완 강 김 경 기 윤 석 기	0.220 (0.3m이하 : 흑색)	점목도상문리	차로문리
						0.420 (0.3m초과 0.5m이하 : 황색)	양상	철타노출
						0.620 (0.5m초과 1.0m이하 : 적색)	바닥,벽면,파손	누수,슬럼부
						1.020 (1.0m이상 : 분홍색)	백태	시공이음문리,종문리