


호남고속선 영곡터널 - 156(24.257~24.269km, S156)

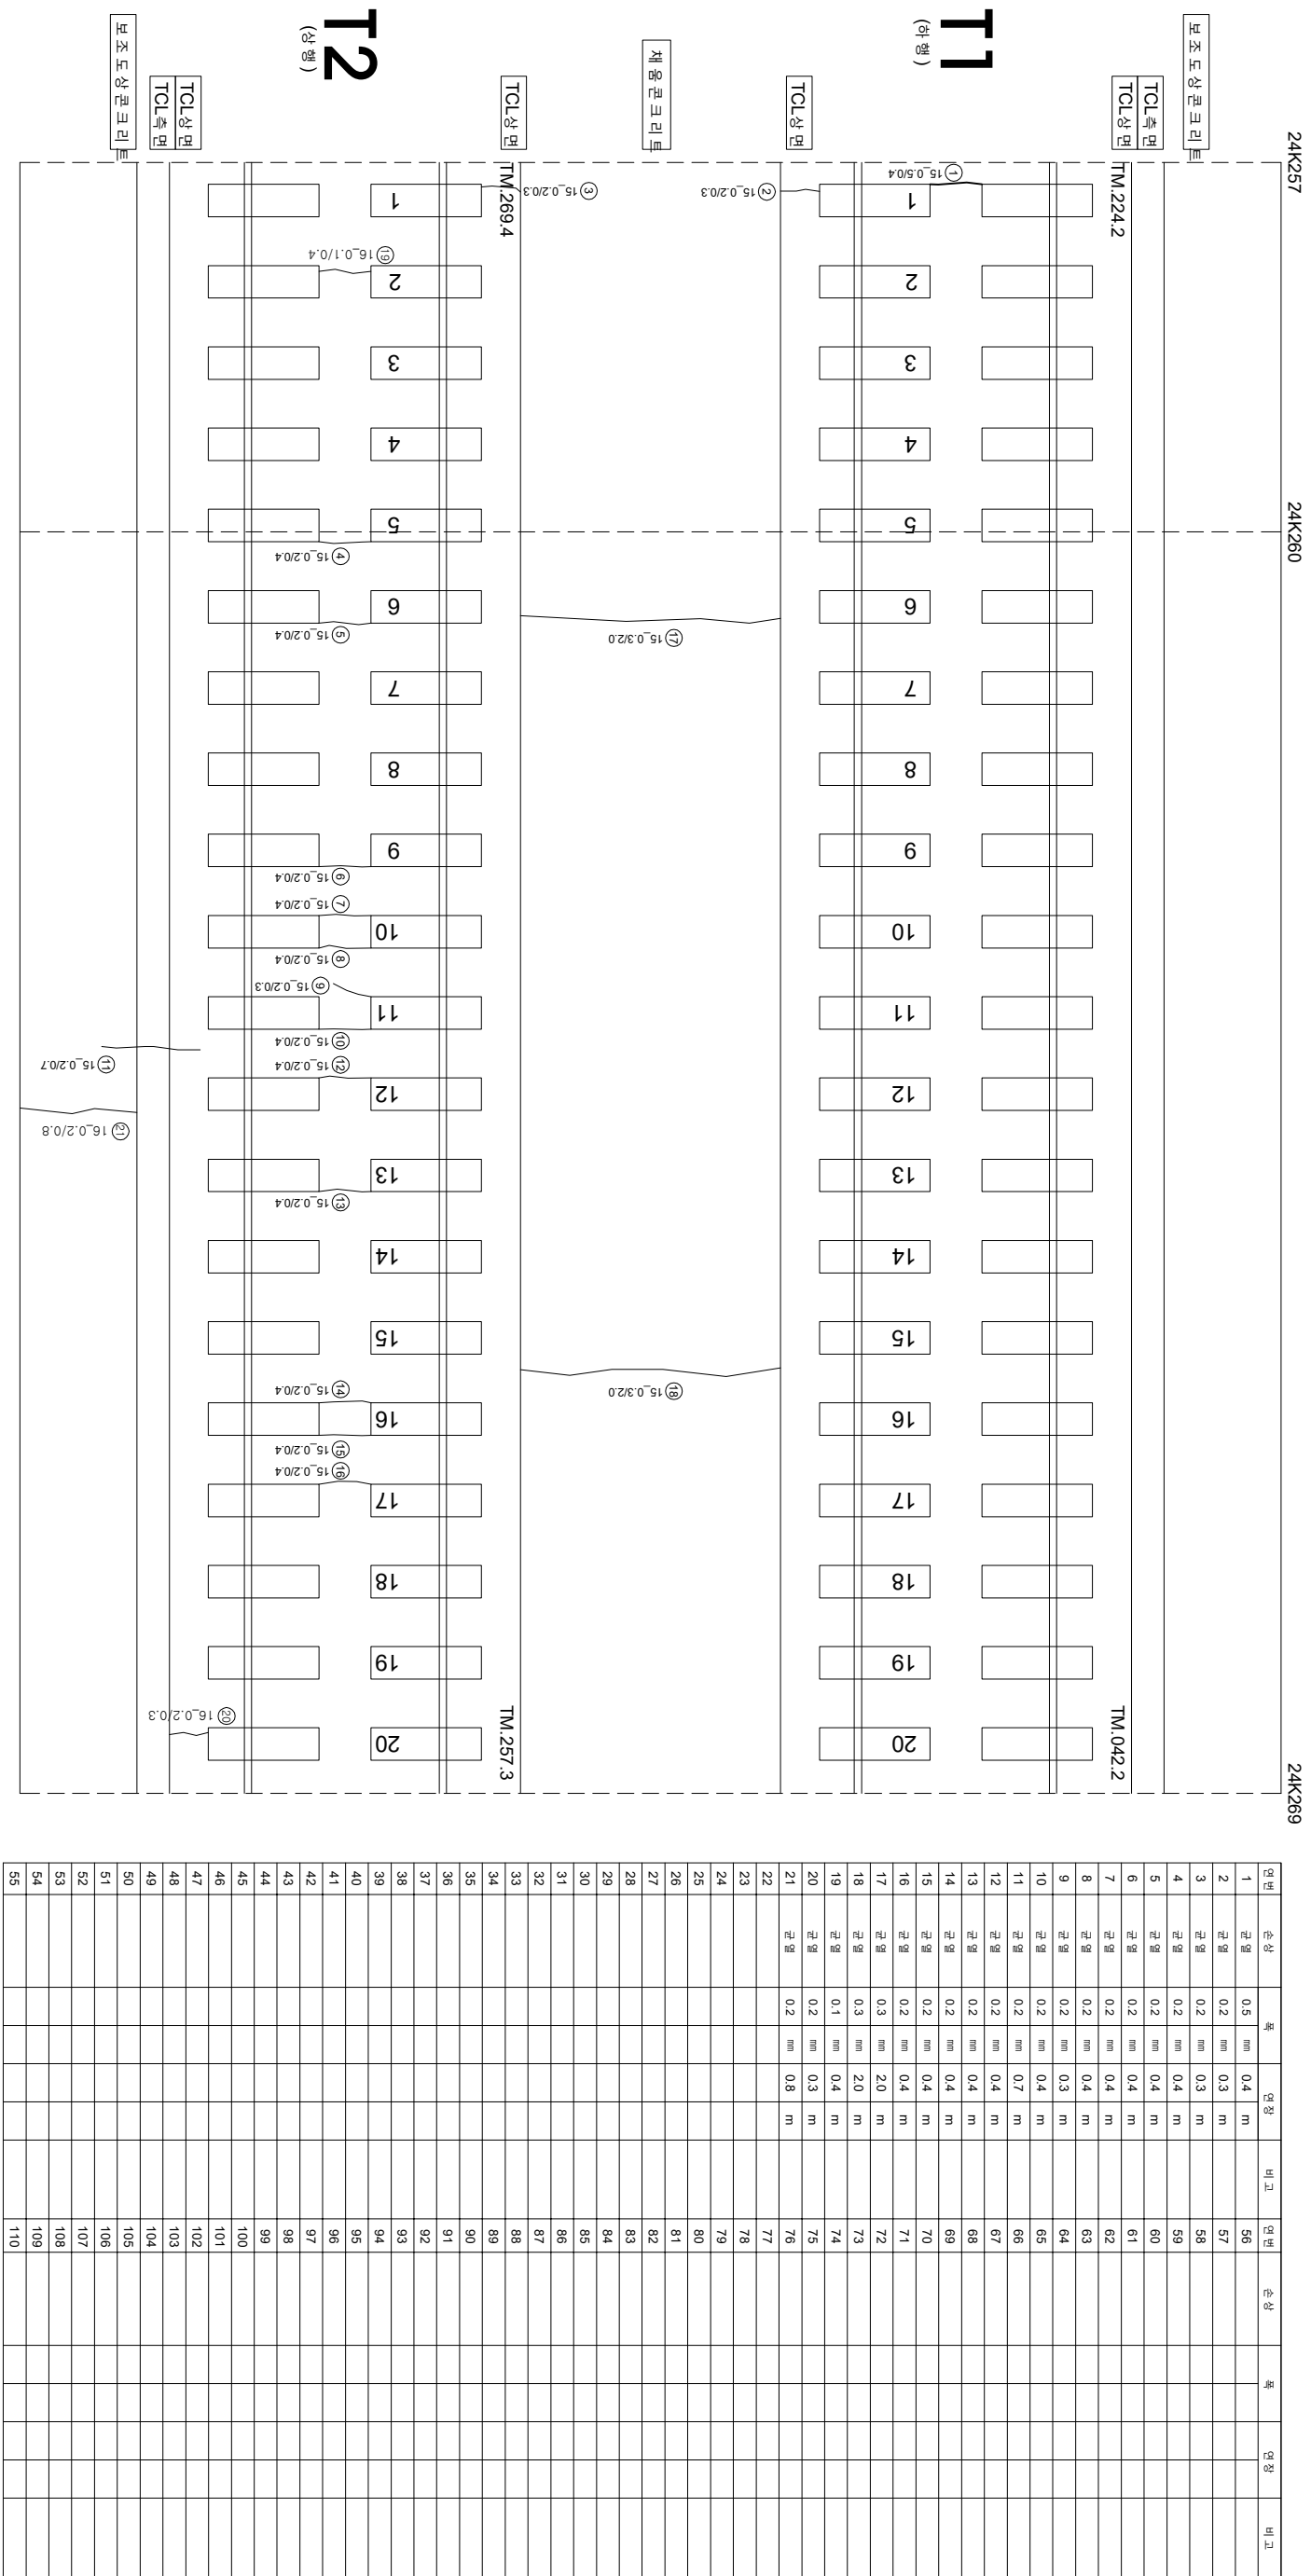

시	행 사	영 역	영 역	영 역	사	인 지		단
						개 입 전	개 입 후	
KORAIL KOREA RAILROAD	한국철도공사	2017년도 호남고속선 오송-광주승정간 콘크리트케도 점검공역	(주) 한국구조물안전연구원 (주) 한국도로안전연구원 (재) 한국건설품질연구원	이 박 영	강 완 강 김 경 기 윤 석 기	022.0 (0.3m이하 : 흑색) 042.0 (0.3m초과 0.5m이하 : 황색) 062.0 (0.5m초과 1.0m이하 : 적색) 102.0 (1.0m이상 : 분홍색)	참목도상본리 양상 바닥,벽면,파손 백태	재료본리 철판노출 누수,슬럼부 시공이음본리,종본리