


호남고속선 영곡터널_157(24.269~24.282km, S157)

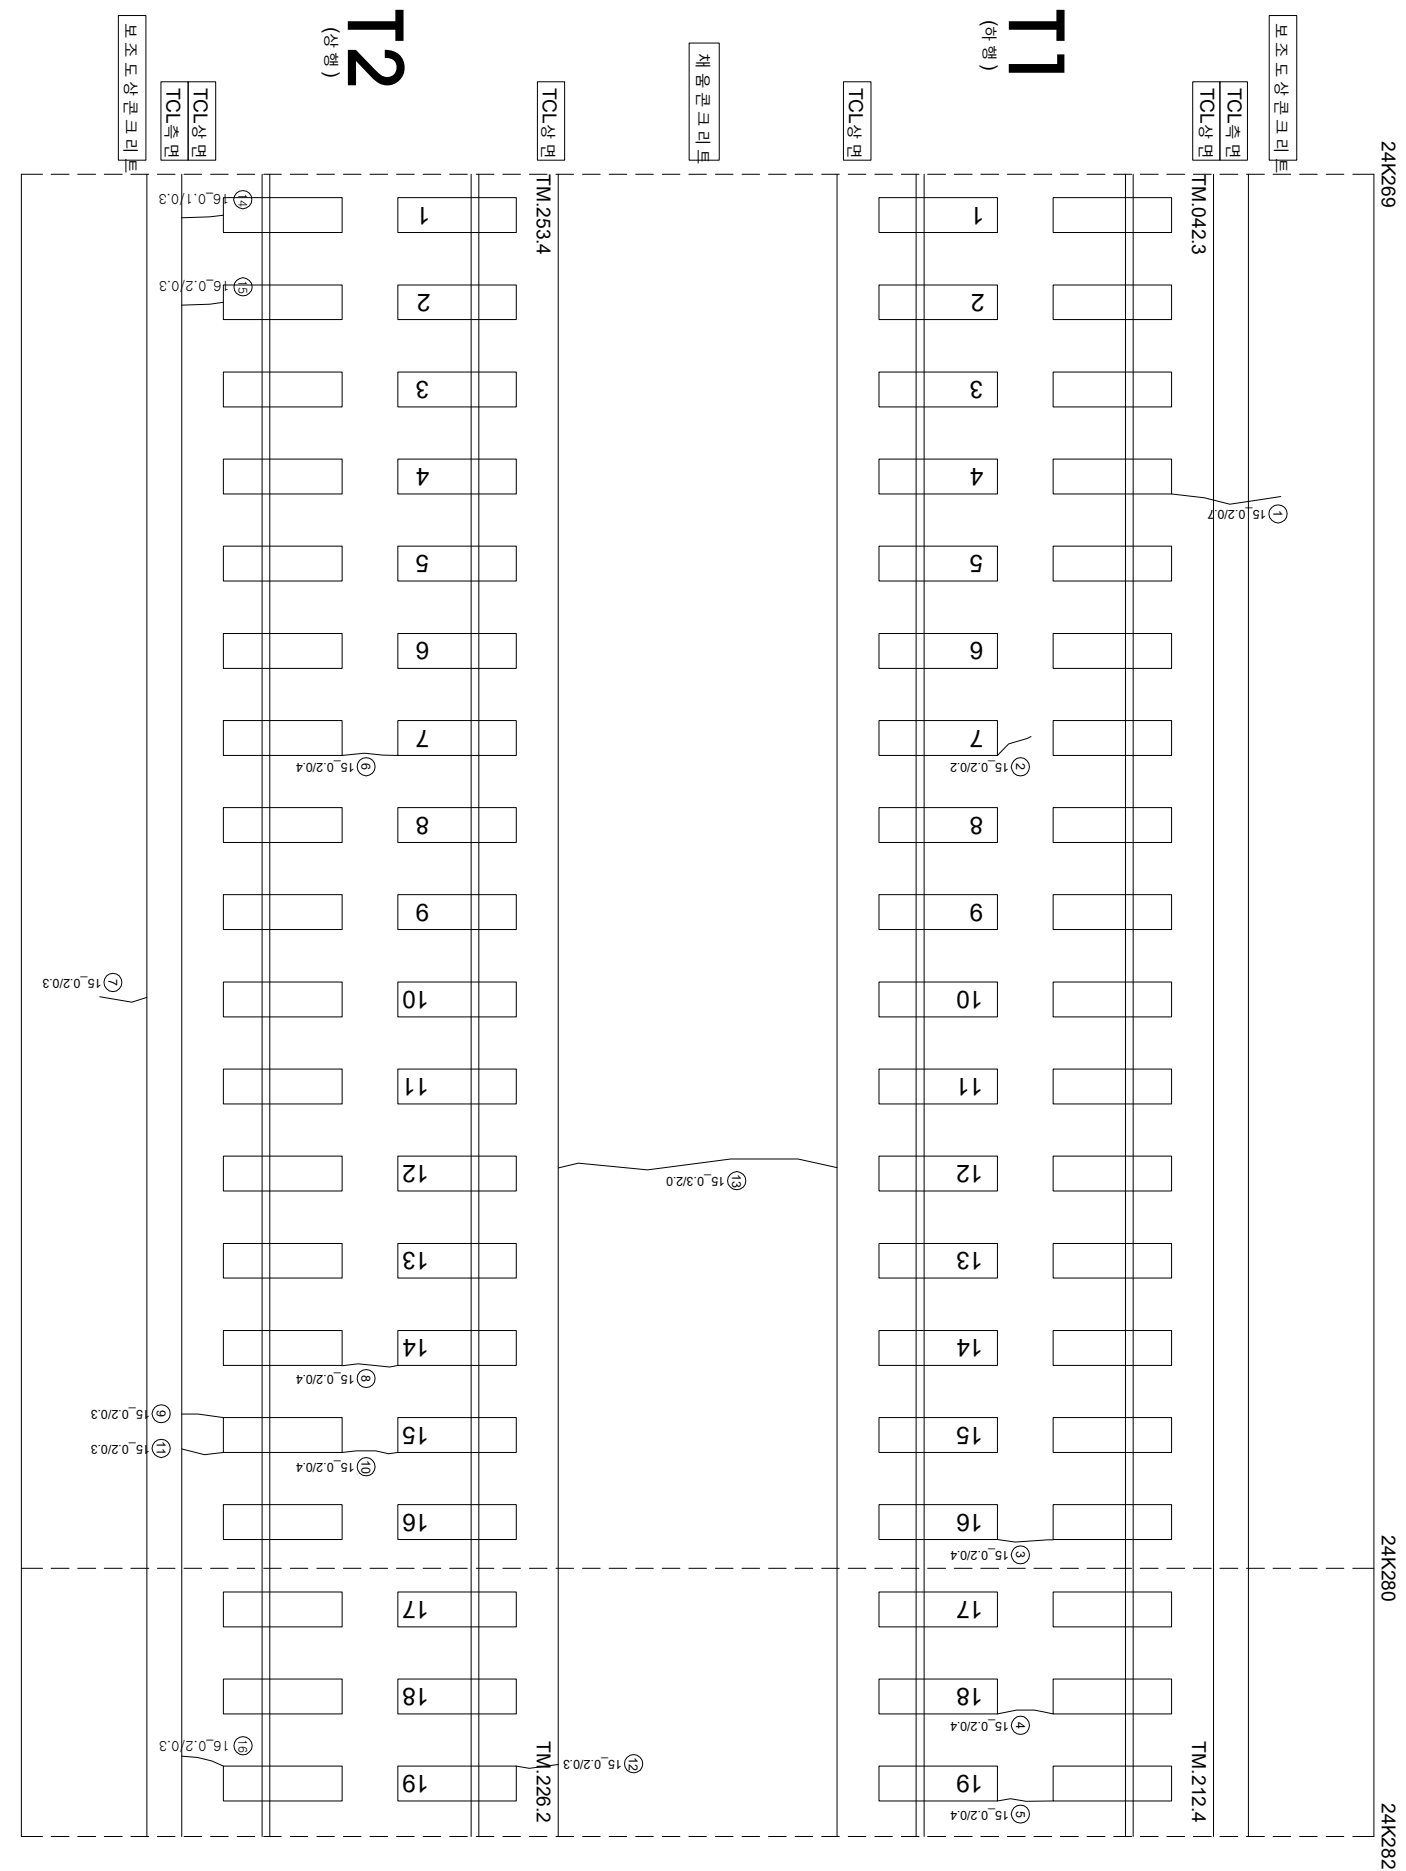

연번	순상	폭	연장	비고	연번	순상	폭	연장	비고
1	구월	0.2 mm	0.7 m		56				
2	구월	0.2 mm	0.2 m		57				
3	구월	0.2 mm	0.4 m		58				
4	구월	0.2 mm	0.4 m		59				
5	구월	0.2 mm	0.4 m		60				
6	구월	0.2 mm	0.4 m		61				
7	구월	0.2 mm	0.3 m		62				
8	구월	0.2 mm	0.4 m		63				
9	구월	0.2 mm	0.3 m		64				
10	구월	0.2 mm	0.4 m		65				
11	구월	0.2 mm	0.3 m		66				
12	구월	0.2 mm	0.3 m		67				
13	구월	0.3 mm	2.0 m		68				
14	구월	0.1 mm	0.3 m		69				
15	구월	0.2 mm	0.3 m		70				
16	구월	0.2 mm	0.3 m		71				
17					72				
18					73				
19					74				
55					110				

[illegible]