


호남고속선 영곡터널 - 164(24.356~24.369km, S164)

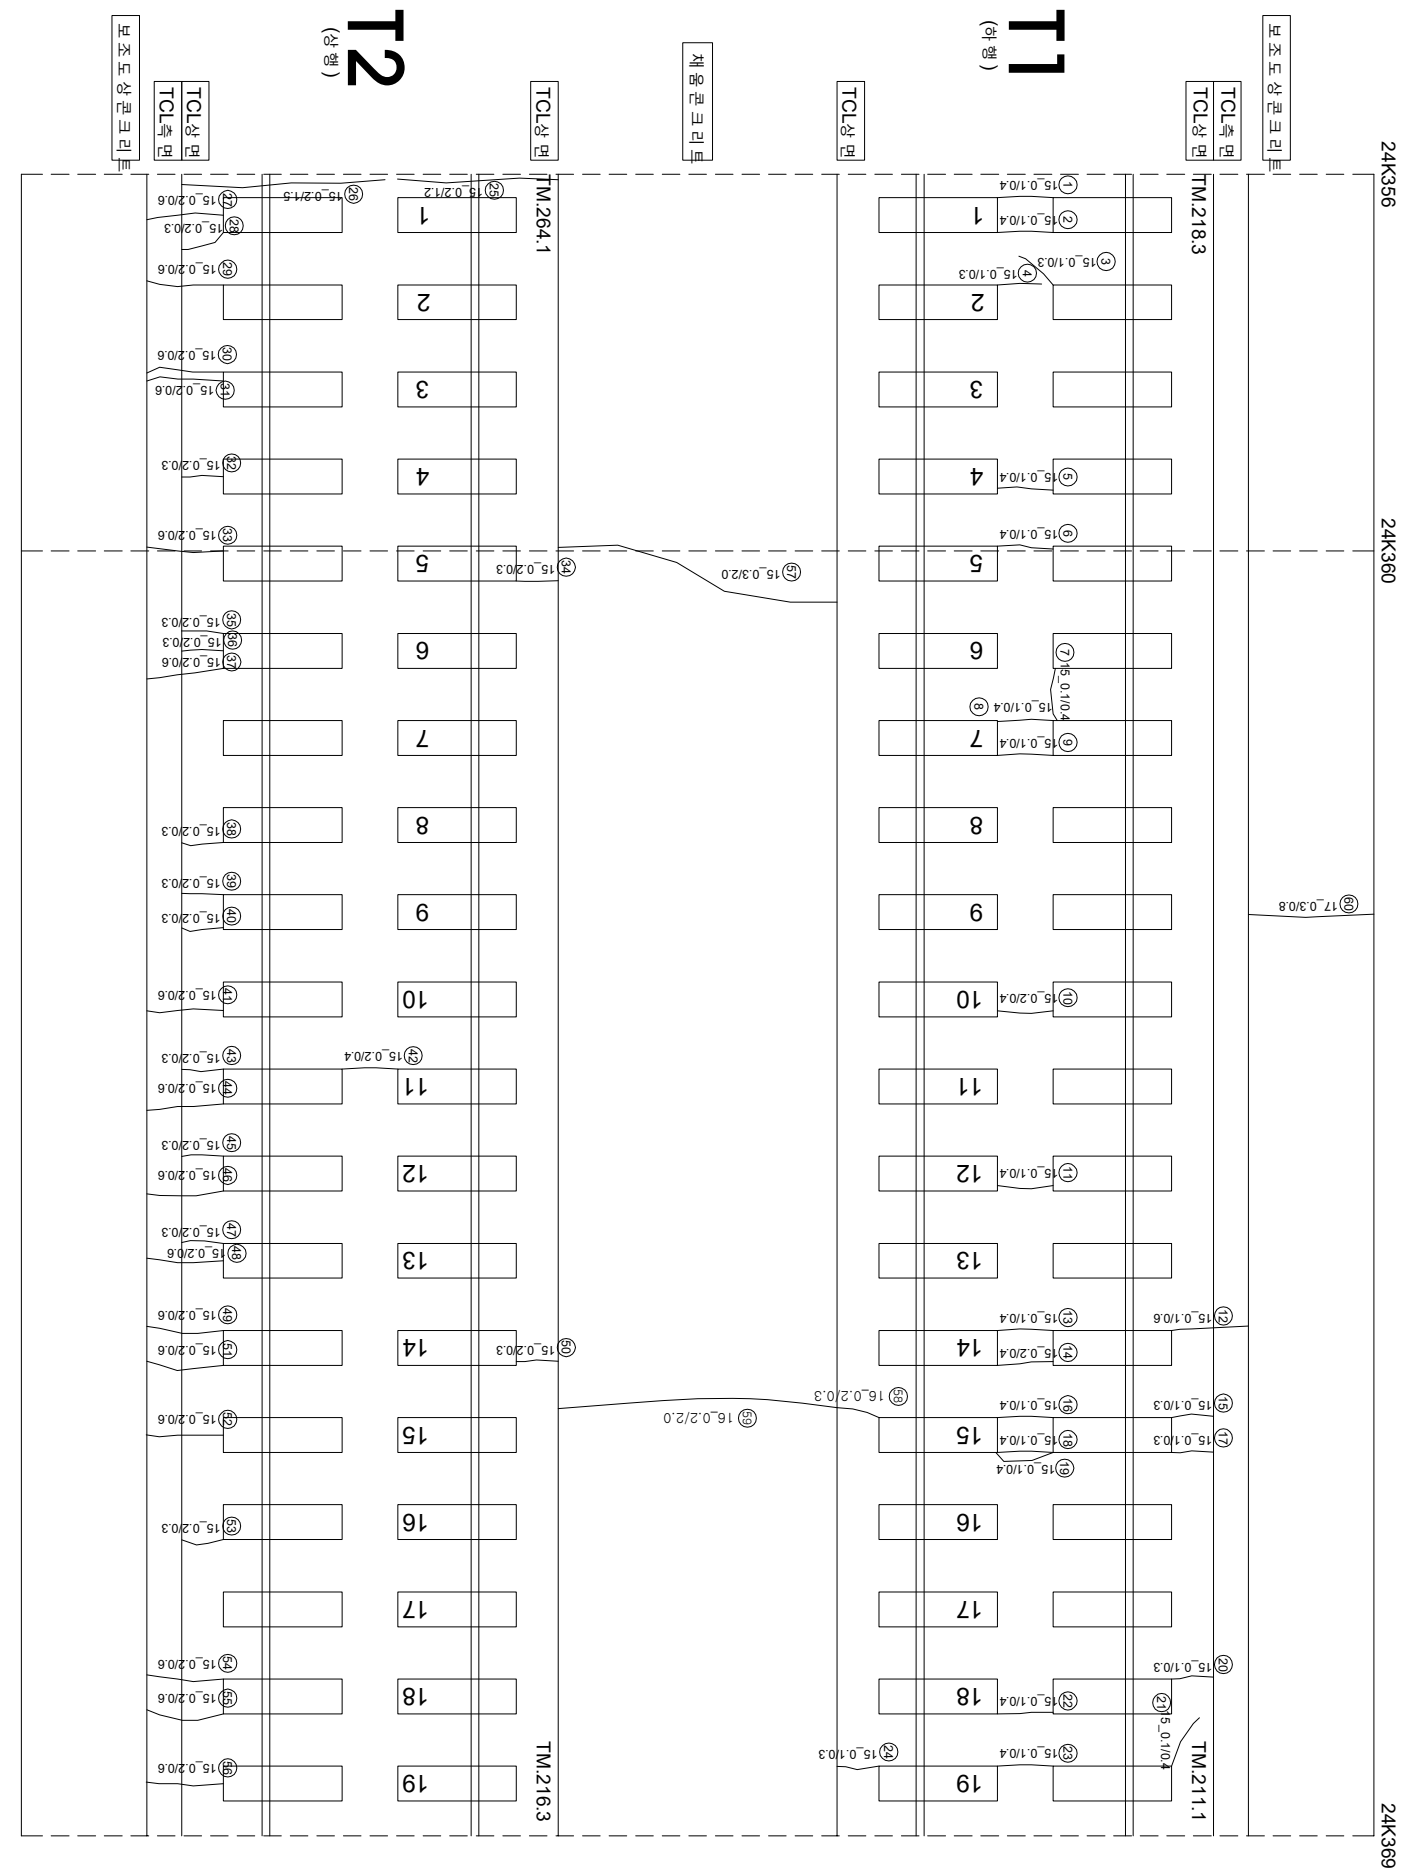

연번	순차	특	연장	비고	연번	순차	특	연장	비고
1	구월	0.1	0.4 m		56	구월	0.2	0.6 m	
2	구월	0.1	0.4 m		57	구월	0.3	2.0 m	
3	구월	0.1	0.3 m		58	구월	0.2	0.3 m	
4	구월	0.1	0.3 m		59	구월	0.2	2.0 m	
5	구월	0.1	0.4 m		60	구월	0.3	0.8 m	신규
6	구월	0.1	0.4 m		61				
7	구월	0.1	0.4 m		62				
8	구월	0.1	0.4 m		63				
9	구월	0.1	0.4 m		64				
10	구월	0.2	0.4 m		65				
11	구월	0.1	0.4 m		66				
12	구월	0.1	0.6 m		67				
13	구월	0.1	0.4 m		68				
14	구월	0.2	0.4 m		69				
15	구월	0.1	0.3 m		70				
16	구월	0.1	0.4 m		71				
17	구월	0.1	0.3 m		72				
18	구월	0.1	0.4 m		73				
19	구월	0.1	0.4 m		74				
20	구월	0.1	0.3 m		75				
21	구월	0.1	0.4 m		76				
22	구월	0.1	0.4 m		77				
23	구월	0.1	0.4 m		78				
24	구월	0.1	0.3 m		79				
25	구월	0.2	1.2 m		80				
26	구월	0.2	1.5 m		81				
27	구월	0.2	0.6 m		82				
28	구월	0.2	0.3 m		83				
29	구월	0.2	0.6 m		84				
30	구월	0.2	0.6 m		85				
31	구월	0.2	0.6 m		86				
32	구월	0.2	0.3 m		87				
33	구월	0.2	0.6 m		88				
34	구월	0.2	0.3 m		89				
35	구월	0.2	0.3 m		90				
36	구월	0.2	0.3 m		91				
37	구월	0.2	0.6 m		92				
38	구월	0.2	0.3 m		93				
39	구월	0.2	0.3 m		94				
40	구월	0.2	0.3 m		95				
41	구월	0.2	0.6 m		96				
42	구월	0.2	0.4 m		97				
43	구월	0.2	0.3 m		98				
44	구월	0.2	0.6 m		99				
45	구월	0.2	0.3 m		100				
46	구월	0.2	0.6 m		101				
47	구월	0.2	0.3 m		102				
48	구월	0.2	0.6 m		103				
49	구월	0.2	0.6 m		104				
50	구월	0.2	0.3 m		105				
51	구월	0.2	0.6 m		106				
52	구월	0.2	0.6 m		107				
53	구월	0.2	0.3 m		108				
54	구월	0.2	0.6 m		109				
55	구월	0.2	0.6 m		110				

시	행	사	영	역	영	사	이		영	단	경	지						
							개	영										
KORAIL KOREA RAILROAD	한국철도공사	2017년도 호남고속선 오송-광주승정간 콘크리트케도 점검영역 (주)한국토인건설연구원 (재)한국건설품질연구원	(주)한국토인건설연구원 (주)한국토인건설연구원 (재)한국건설품질연구원	이	복	영	강	김	영	영	지	지						
													영	지	지			
																영	지	지
0.2220 (0.350이하 : 특색)	0.4470 (0.350초과 0.500이하 : 형색)	0.6670 (0.500초과 1.000이하 : 적색)	1.0220 (1.000이상 : 분홍색)															