


한남고속선 영곡터널 - 168(24.406~24.420km, S168)

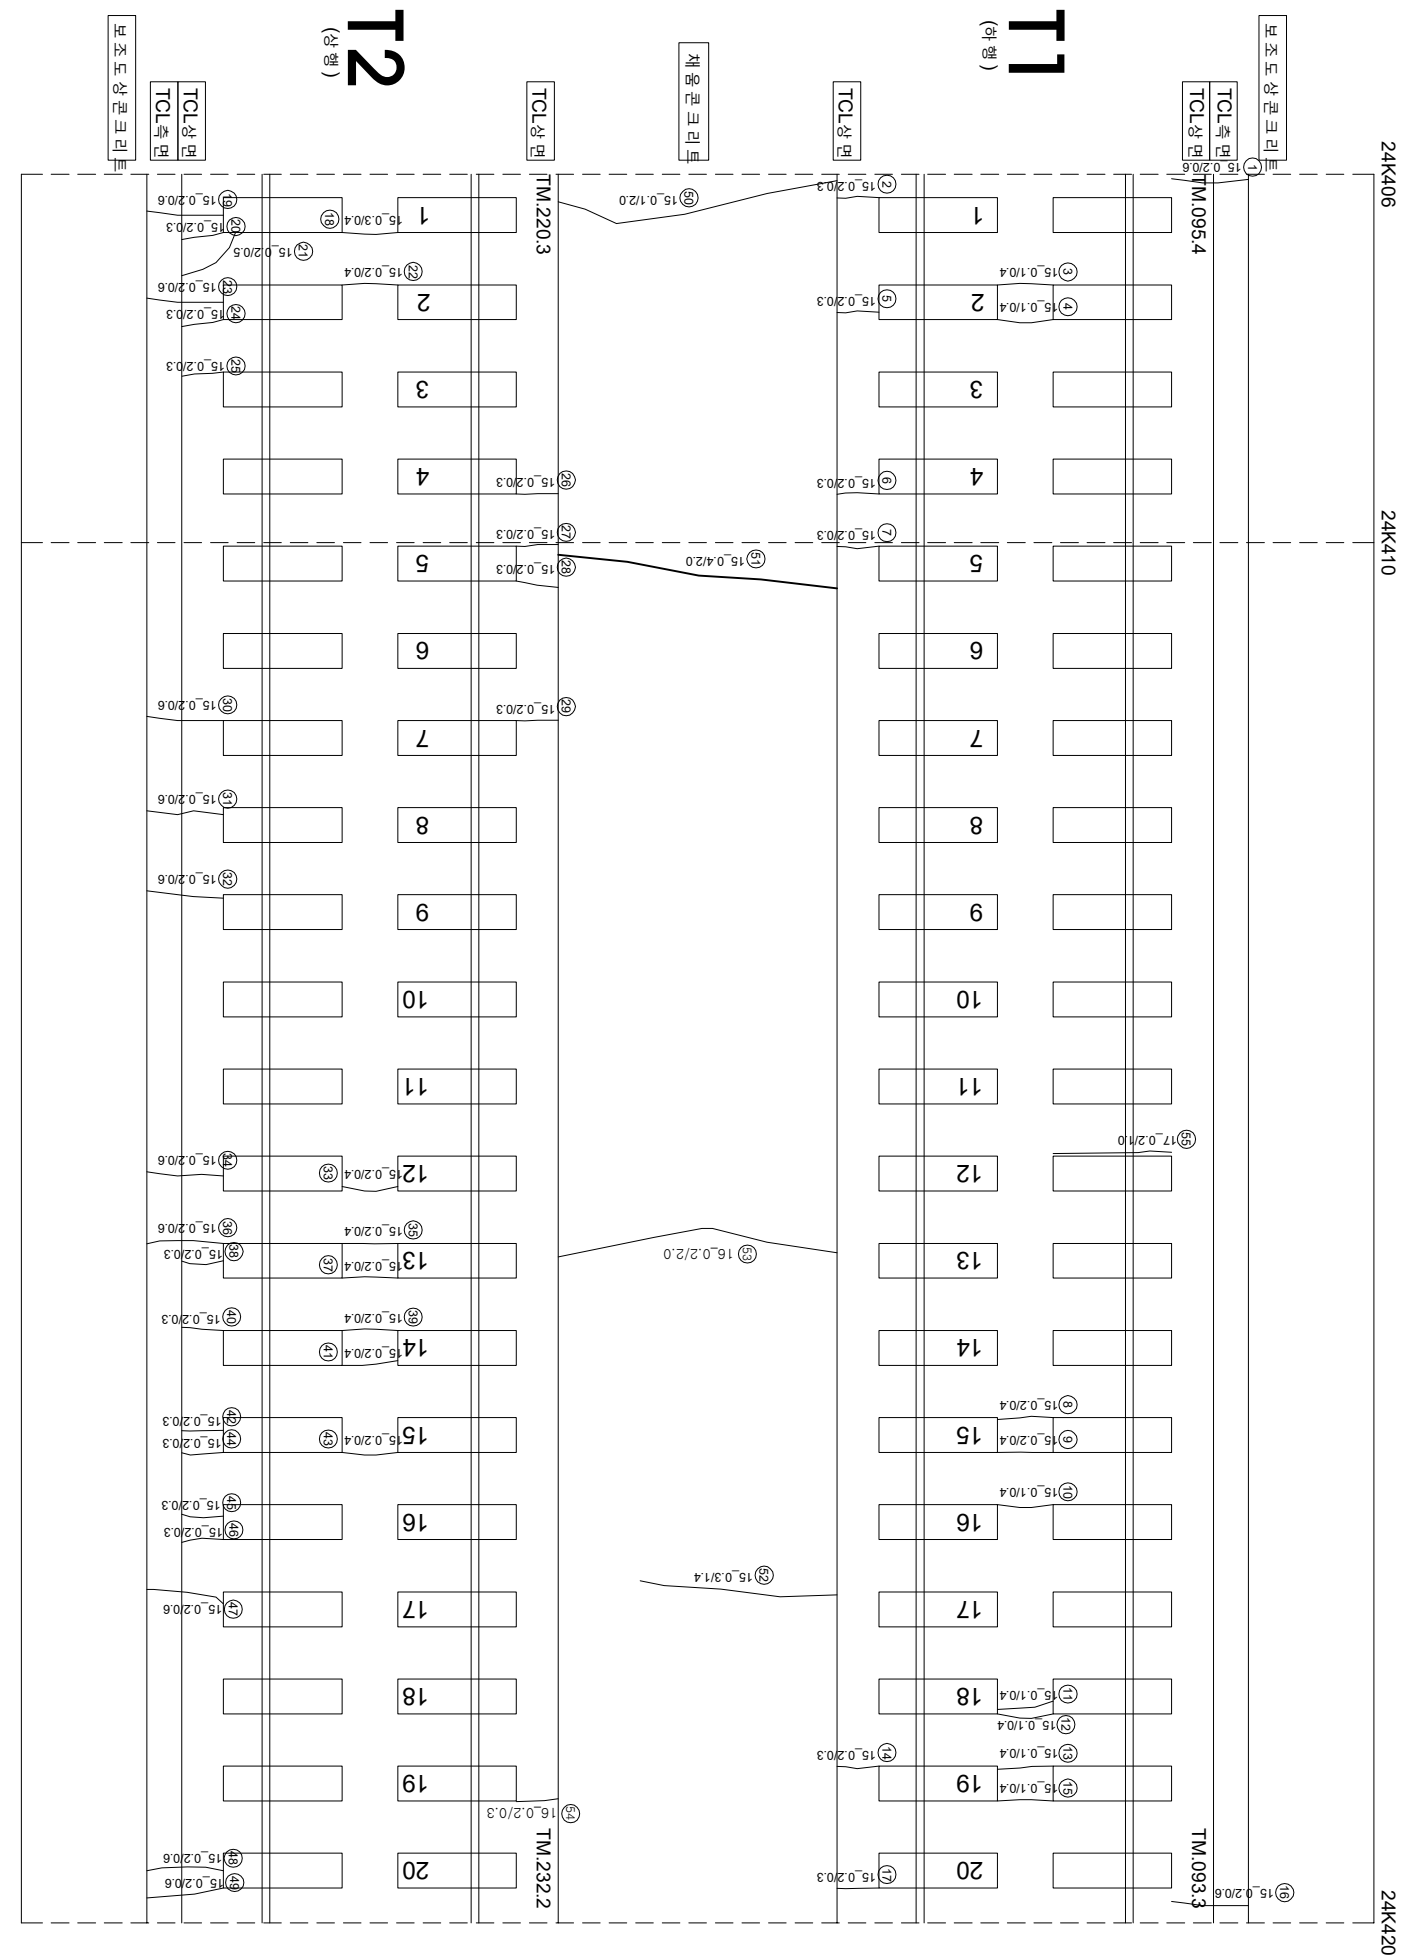

연번	순차	특	연장	비고	연번	순차	특	연장	비고
1	구월	0.2	0.6	m	57				
2	구월	0.2	0.3	m	58				
3	구월	0.1	0.4	m	59				
4	구월	0.1	0.4	m	60				
5	구월	0.2	0.3	m	61				
6	구월	0.2	0.3	m	62				
7	구월	0.2	0.3	m	63				
8	구월	0.2	0.4	m	64				
9	구월	0.2	0.4	m	65				
10	구월	0.1	0.4	m	66				
11	구월	0.1	0.4	m	67				
12	구월	0.1	0.4	m	68				
13	구월	0.1	0.4	m	69				
14	구월	0.2	0.3	m	70				
15	구월	0.1	0.4	m	71				
16	구월	0.2	0.6	m	72				
17	구월	0.2	0.3	m	73				
18	구월	0.3	0.4	m	74				
19	구월	0.2	0.6	m	75				
20	구월	0.2	0.3	m	76				
21	구월	0.2	0.5	m	77				
22	구월	0.2	0.4	m	78				
23	구월	0.2	0.6	m	79				
24	구월	0.2	0.3	m	80				
25	구월	0.2	0.3	m	81				
26	구월	0.2	0.3	m	82				
27	구월	0.2	0.3	m	83				
28	구월	0.2	0.3	m	84				
29	구월	0.2	0.3	m	85				
30	구월	0.2	0.6	m	86				
31	구월	0.2	0.6	m	87				
32	구월	0.2	0.6	m	88				
33	구월	0.2	0.4	m	89				
34	구월	0.2	0.6	m	90				
35	구월	0.2	0.4	m	91				
36	구월	0.2	0.6	m	92				
37	구월	0.2	0.4	m	93				
38	구월	0.2	0.3	m	94				
39	구월	0.2	0.4	m	95				
40	구월	0.2	0.3	m	96				
41	구월	0.2	0.4	m	97				
42	구월	0.2	0.3	m	98				
43	구월	0.2	0.4	m	99				
44	구월	0.2	0.3	m	100				
45	구월	0.2	0.3	m	101				
46	구월	0.2	0.3	m	102				
47	구월	0.2	0.6	m	103				
48	구월	0.2	0.6	m	104				
49	구월	0.2	0.6	m	105				
50	구월	0.1	2.0	m	106				
51	구월	0.4	2.0	m	107				
52	구월	0.3	1.4	m	108				
53	구월	0.2	2.0	m	109				
54	구월	0.2	0.3	m	110				
55	정확도 구월	0.2	1.0	m	110				