


한남고속선 영곡터널_173(24.470~24.481km, S173)

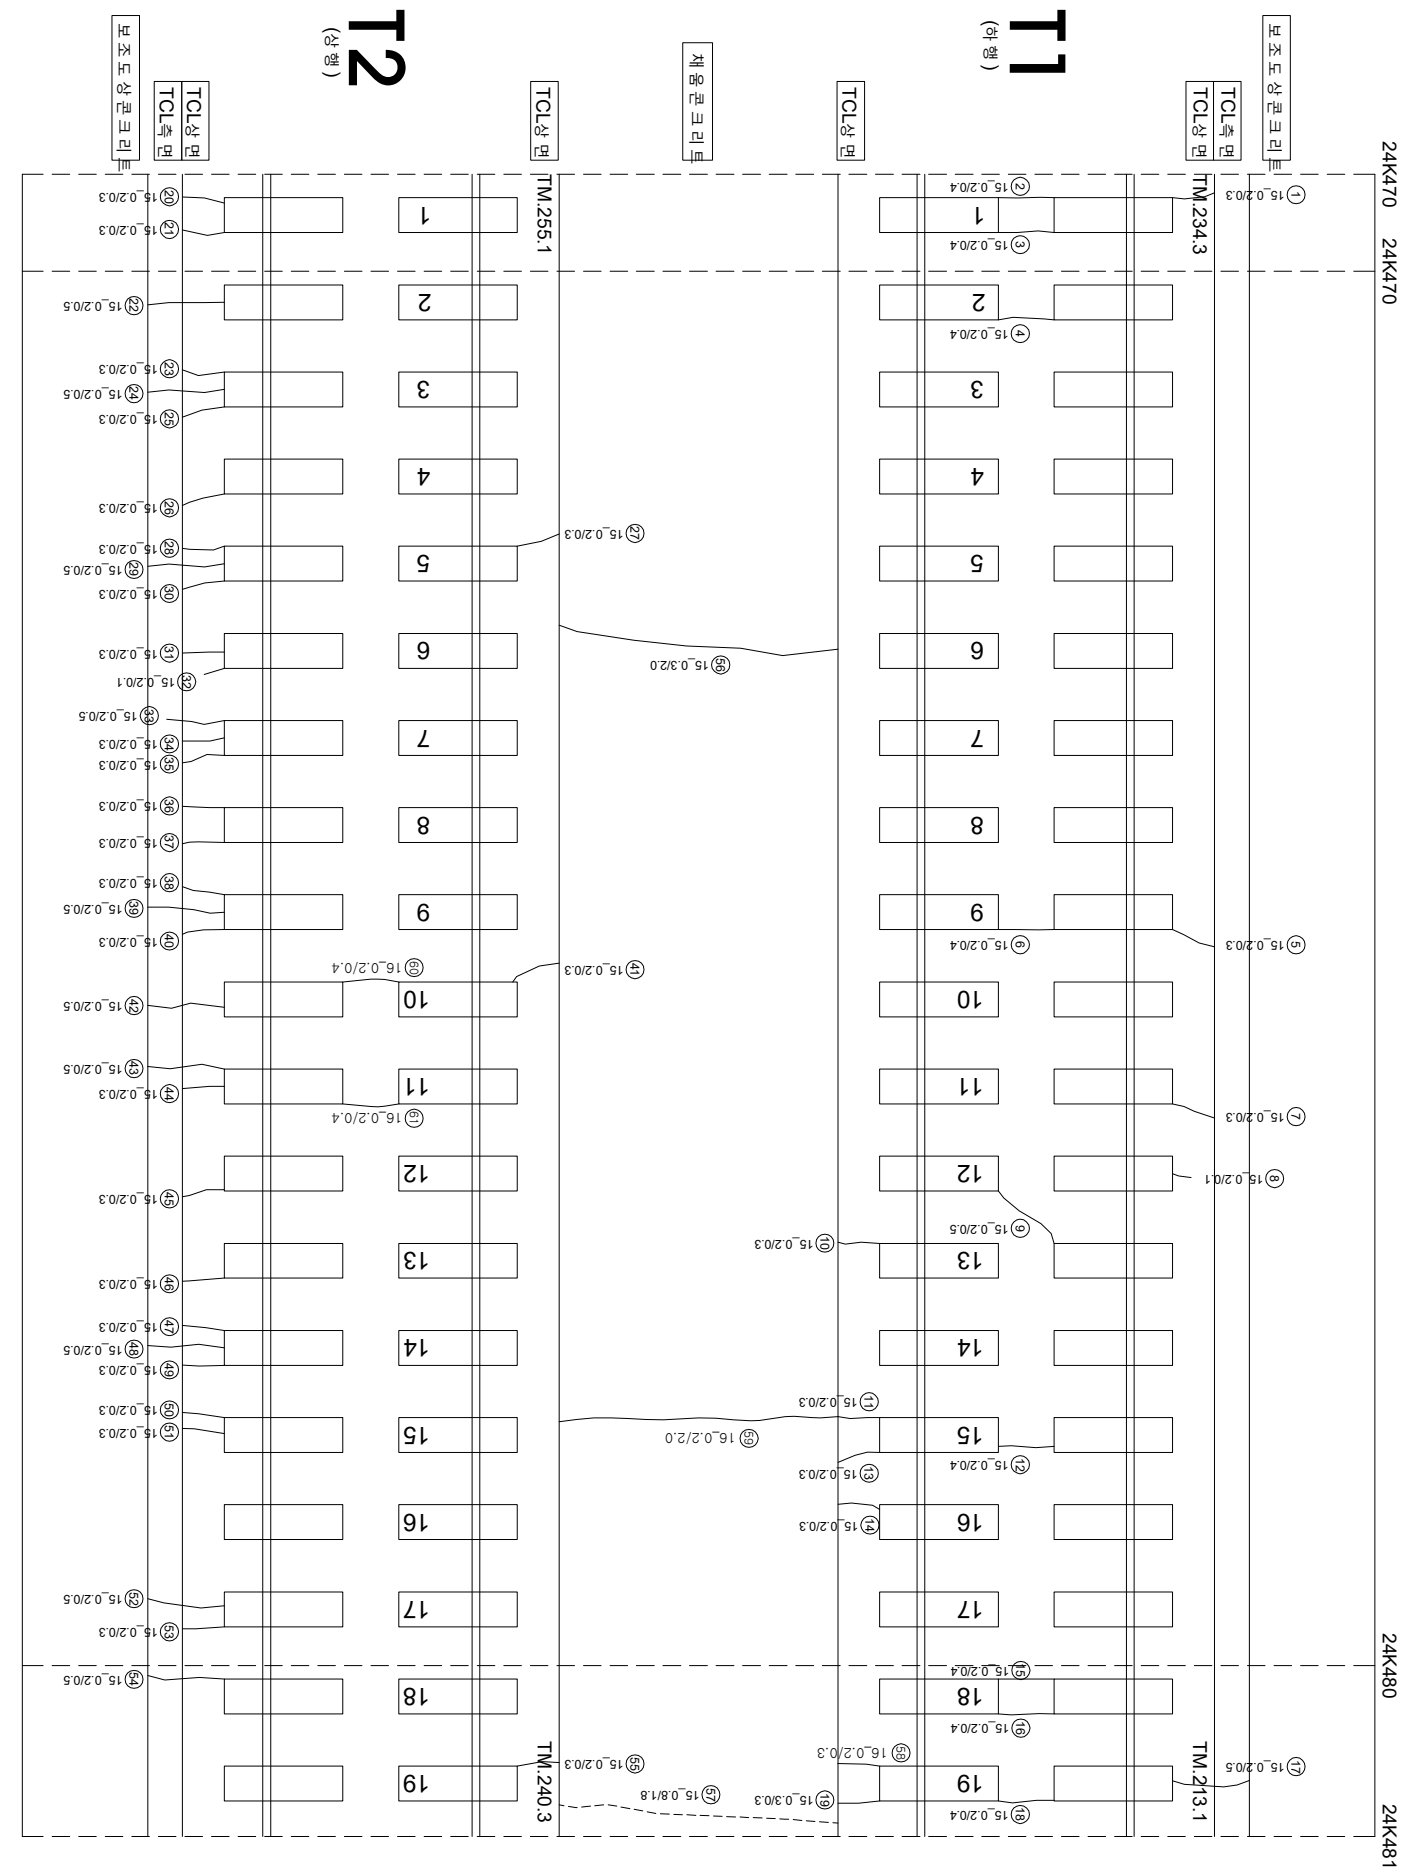

연번	순차	특	연장	비고	연번	순차	특	연장	비고
1	균열	0.2 mm	0.3 m		56	균열	0.3 mm	2.0 m	
2	균열	0.2 mm	0.4 m		57	균열	0.8 mm	1.8 m	
3	균열	0.2 mm	0.4 m		58	균열	0.2 mm	0.3 m	
4	균열	0.2 mm	0.4 m		59	균열	0.2 mm	2.0 m	
5	균열	0.2 mm	0.3 m		60	균열	0.2 mm	0.4 m	
6	균열	0.2 mm	0.4 m		61	균열	0.2 mm		
7	균열	0.2 mm	0.3 m		62				
8	균열	0.2 mm	0.1 m		63				
9	균열	0.2 mm	0.5 m		64				
10	균열	0.2 mm	0.3 m		65				
11	균열	0.2 mm	0.3 m		66				
12	균열	0.2 mm	0.4 m		67				
13	균열	0.2 mm	0.3 m		68				
14	균열	0.2 mm	0.3 m		69				
15	균열	0.2 mm	0.4 m		70				
16	균열	0.2 mm	0.4 m		71				
17	균열	0.2 mm	0.5 m		72				
18	균열	0.2 mm	0.4 m		73				
19	균열	0.3 mm	0.3 m		74				
20	균열	0.2 mm	0.3 m		75				
21	균열	0.2 mm	0.3 m		76				
22	균열	0.2 mm	0.5 m		77				
23	균열	0.2 mm	0.3 m		78				
24	균열	0.2 mm	0.5 m		79				
25	균열	0.2 mm	0.3 m		80				
26	균열	0.2 mm	0.3 m		81				
27	균열	0.2 mm	0.3 m		82				
28	균열	0.2 mm	0.3 m		83				
29	균열	0.2 mm	0.5 m		84				
30	균열	0.2 mm	0.3 m		85				
31	균열	0.2 mm	0.3 m		86				
32	균열	0.2 mm	0.1 m		87				
33	균열	0.2 mm	0.5 m		88				
34	균열	0.2 mm	0.3 m		89				
35	균열	0.2 mm	0.3 m		90				
36	균열	0.2 mm	0.3 m		91				
37	균열	0.2 mm	0.3 m		92				
38	균열	0.2 mm	0.3 m		93				
39	균열	0.2 mm	0.5 m		94				
40	균열	0.2 mm	0.3 m		95				
41	균열	0.2 mm	0.3 m		96				
42	균열	0.2 mm	0.5 m		97				
43	균열	0.2 mm	0.5 m		98				
44	균열	0.2 mm	0.3 m		99				
45	균열	0.2 mm	0.3 m		100				
46	균열	0.2 mm	0.3 m		101				
47	균열	0.2 mm	0.3 m		102				
48	균열	0.2 mm	0.5 m		103				
49	균열	0.2 mm	0.3 m		104				
50	균열	0.2 mm	0.3 m		105				
51	균열	0.2 mm	0.3 m		106				
52	균열	0.2 mm	0.5 m		107				
53	균열	0.2 mm	0.3 m		108				
54	균열	0.2 mm	0.5 m		109				
55	균열	0.2 mm	0.3 m		110				

시	행	사	영	역	명	영	역	사	이		영																										
									과	업		장	지																								
									개	업	장	지																									
									업	장	지	분	아	발	제	임	지																				
KORAIL KOREA RAILROAD 한국철도공사			2017년도 호남고속선 오송-광주승정간 콘크리트케도 점검구역			(주) 한국구조물안전연구원 (주) 한국도로안전연구원 (재) 한국건설품질연구원		이	복	영	강	김 경 기 윤 석 기	영	단		점목도상본리		차로본리																			
																				0.2220 (0.3m이하 : 특색)		점목도상본리		차로본리													
																										0.4620 (0.3m초과 0.5m이하 : 형색)		망상		누수습운부							
																																0.6820 (0.5m초과 1.0m이하 : 적색)		번대		시공이음본리,종본리	