


호남고속선 영곡터널 - 178(24.532~24.544km, S178)

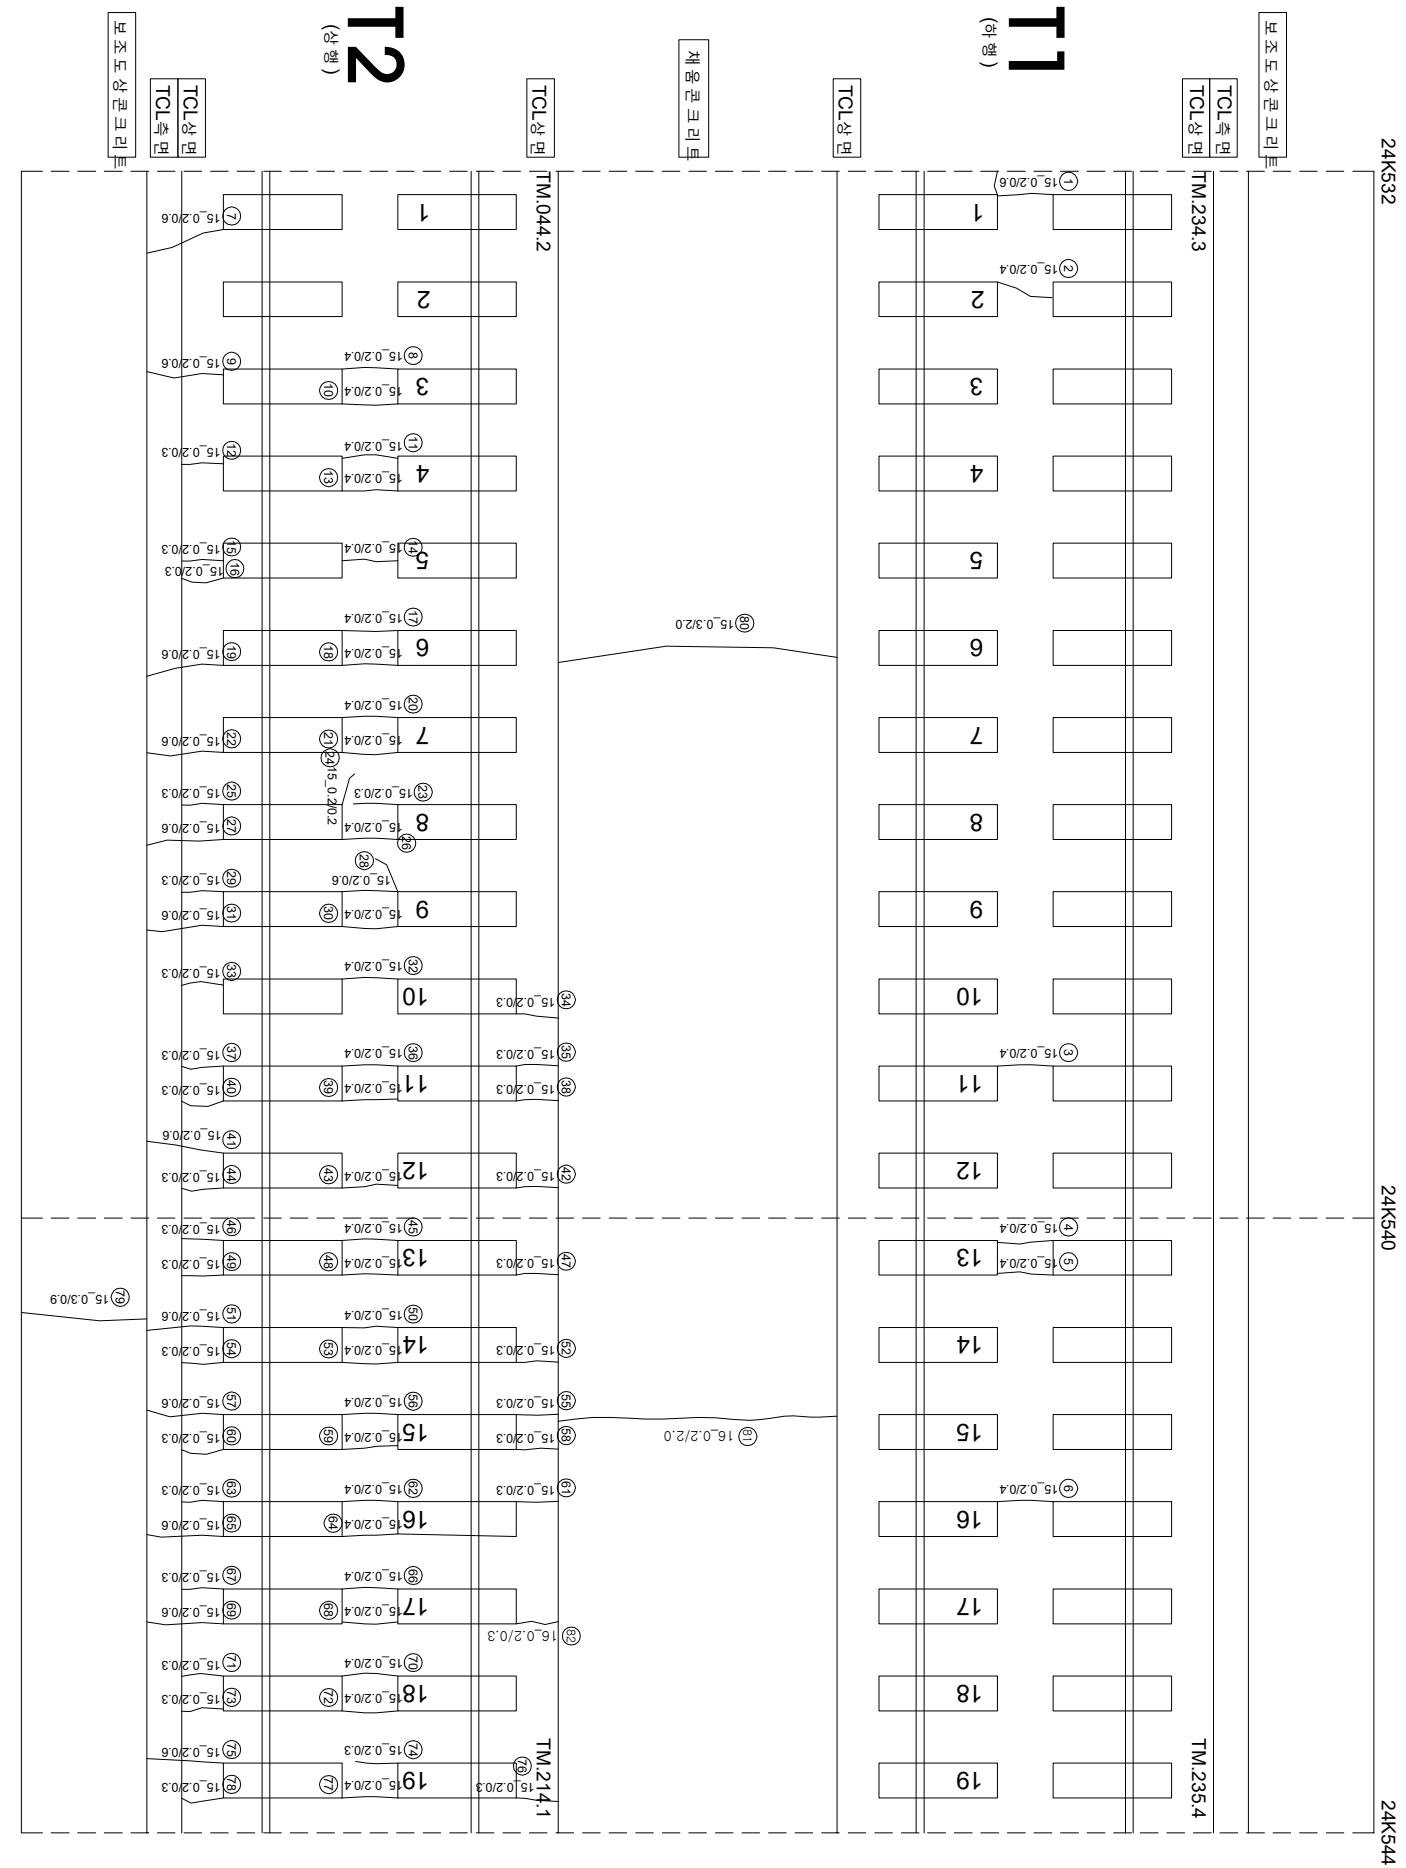

연번	순차	특	연장	비고	연번	순차	특	연장	비고
1	군영	0.2	0.6	m	56	군영	0.2	0.4	m
2	군영	0.2	0.4	m	57	군영	0.2	0.6	m
3	군영	0.2	0.4	m	58	군영	0.2	0.3	m
4	군영	0.2	0.4	m	59	군영	0.2	0.3	m
5	군영	0.2	0.4	m	60	군영	0.2	0.3	m
6	군영	0.2	0.4	m	61	군영	0.2	0.3	m
7	군영	0.2	0.6	m	62	군영	0.2	0.4	m
8	군영	0.2	0.4	m	63	군영	0.2	0.3	m
9	군영	0.2	0.6	m	64	군영	0.2	0.4	m
10	군영	0.2	0.4	m	65	군영	0.2	0.6	m
11	군영	0.2	0.4	m	66	군영	0.2	0.4	m
12	군영	0.2	0.3	m	67	군영	0.2	0.3	m
13	군영	0.2	0.4	m	68	군영	0.2	0.4	m
14	군영	0.2	0.4	m	69	군영	0.2	0.6	m
15	군영	0.2	0.3	m	70	군영	0.2	0.3	m
16	군영	0.2	0.3	m	71	군영	0.2	0.4	m
17	군영	0.2	0.4	m	72	군영	0.2	0.4	m
18	군영	0.2	0.4	m	73	군영	0.2	0.3	m
19	군영	0.2	0.6	m	74	군영	0.2	0.3	m
20	군영	0.2	0.4	m	75	군영	0.2	0.6	m
21	군영	0.2	0.4	m	76	군영	0.2	0.3	m
22	군영	0.2	0.6	m	77	군영	0.2	0.4	m
23	군영	0.2	0.3	m	78	군영	0.2	0.3	m
24	군영	0.2	0.2	m	79	군영	0.3	0.9	m
25	군영	0.2	0.3	m	80	군영	0.3	2.0	m
26	군영	0.2	0.4	m	81	군영	0.2	2.0	m
27	군영	0.2	0.6	m	82	군영	0.2	0.3	m
28	군영	0.2	0.6	m	83				
29	군영	0.2	0.3	m	84				
30	군영	0.2	0.4	m	85				
31	군영	0.2	0.6	m	86				
32	군영	0.2	0.4	m	87				
33	군영	0.2	0.3	m	88				
34	군영	0.2	0.3	m	89				
35	군영	0.2	0.3	m	90				
36	군영	0.2	0.4	m	91				
37	군영	0.2	0.3	m	92				
38	군영	0.2	0.3	m	93				
39	군영	0.2	0.4	m	94				
40	군영	0.2	0.3	m	95				
41	군영	0.2	0.6	m	96				
42	군영	0.2	0.3	m	97				
43	군영	0.2	0.4	m	98				
44	군영	0.2	0.3	m	99				
45	군영	0.2	0.4	m	100				
46	군영	0.2	0.3	m	101				
47	군영	0.2	0.3	m	102				
48	군영	0.2	0.4	m	103				
49	군영	0.2	0.3	m	104				
50	군영	0.2	0.4	m	105				
51	군영	0.2	0.6	m	106				
52	군영	0.2	0.3	m	107				
53	군영	0.2	0.4	m	108				
54	군영	0.2	0.3	m	109				
55	군영	0.2	0.3	m	110				

[illegible]