


호남고속선 영곡터널 - 195(24.745~24.757km, S195)

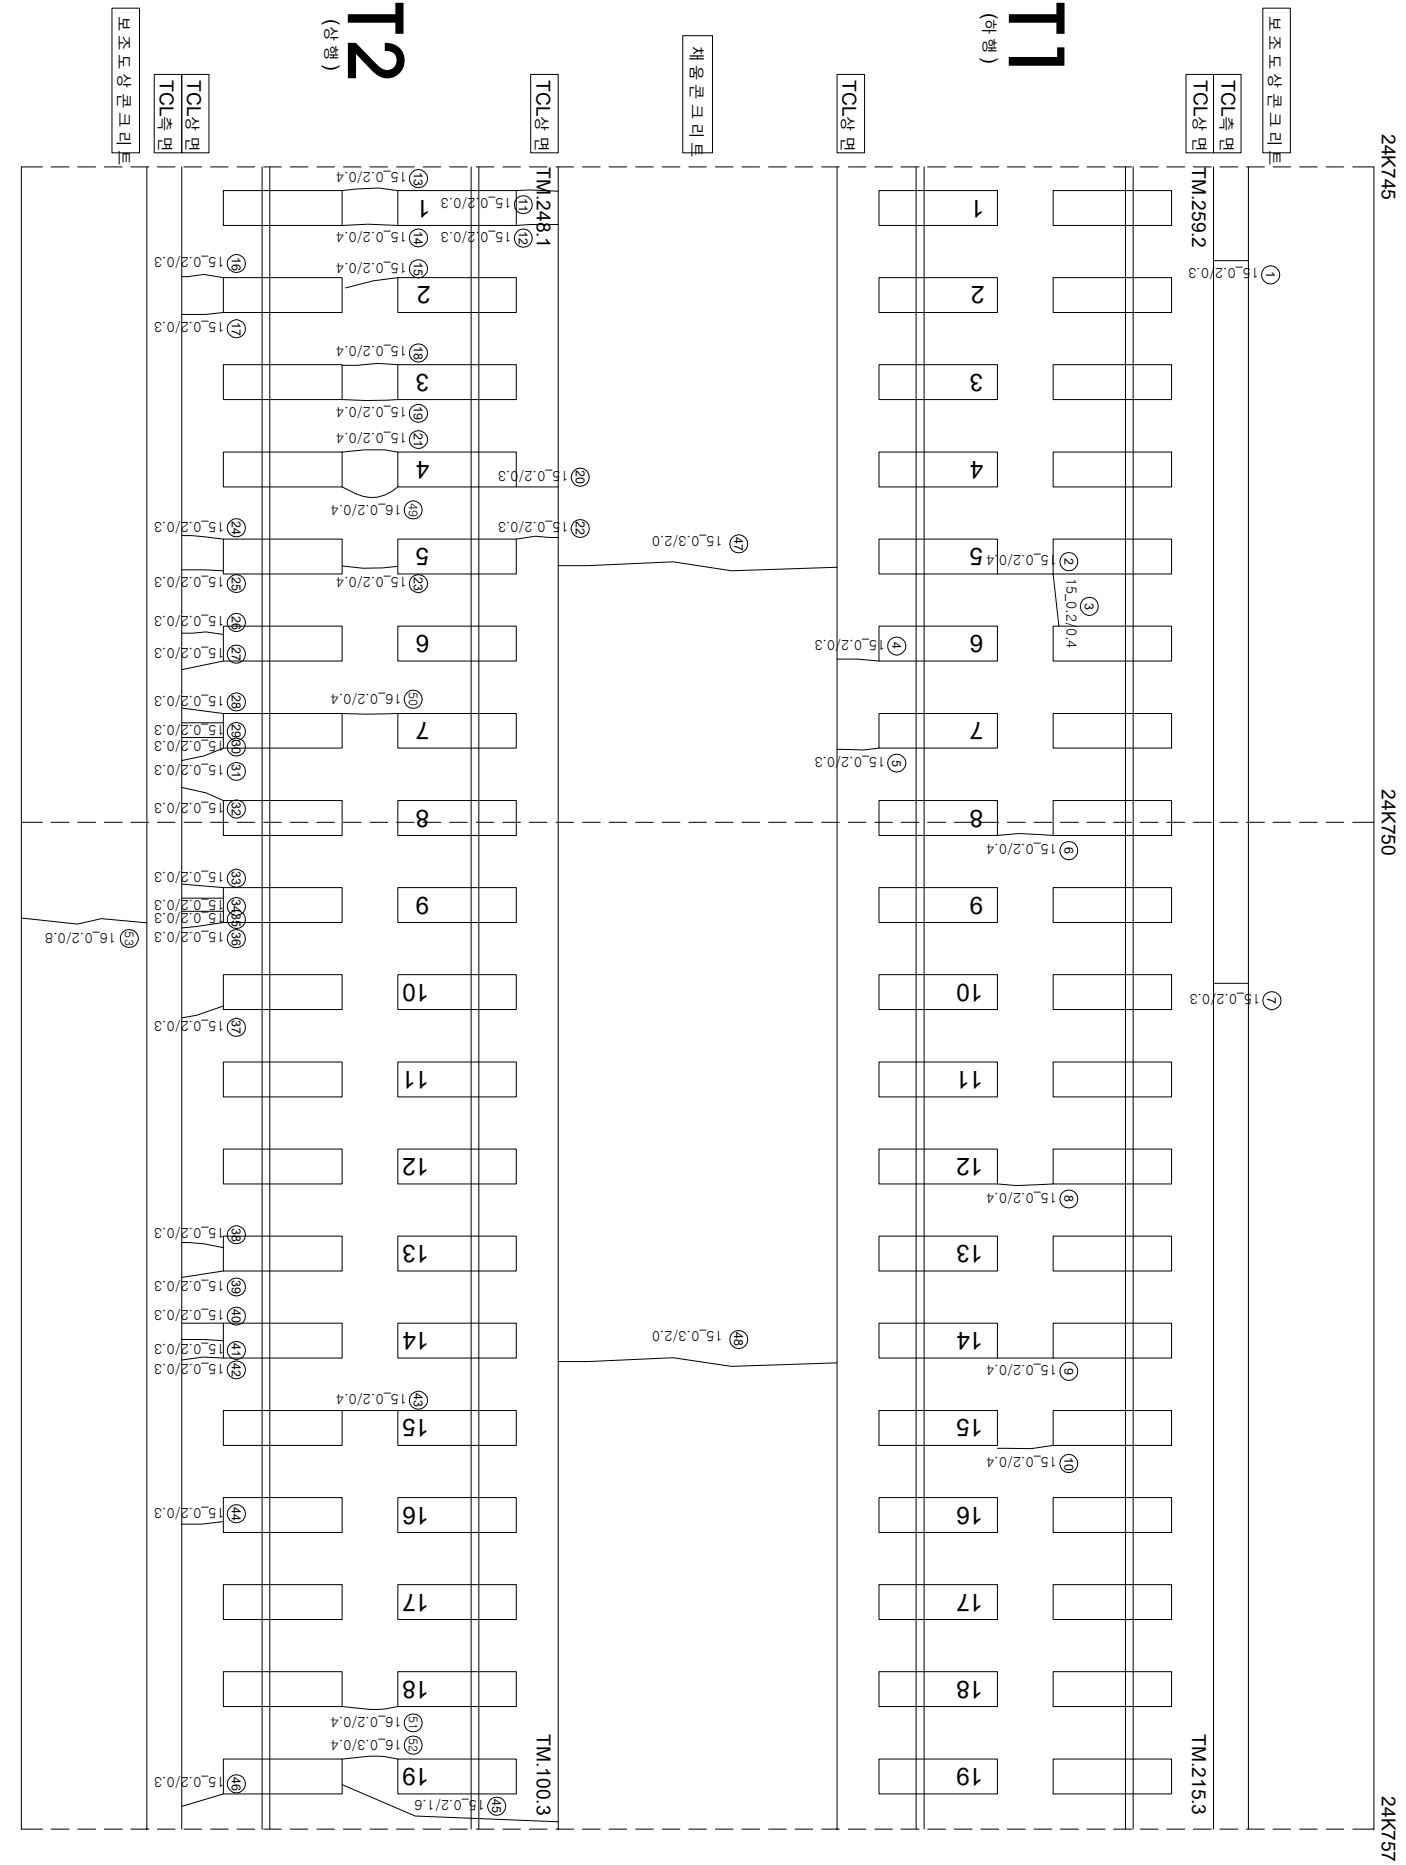

연번	순차	특	연장	비고	연번	순차	특	연장	비고
1	군영	0.2	0.3	m	56				
2	군영	0.2	0.4	m	57				
3	군영	0.2	0.4	m	58				
4	군영	0.2	0.3	m	59				
5	군영	0.2	0.3	m	60				
6	군영	0.2	0.4	m	61				
7	군영	0.2	0.3	m	62				
8	군영	0.2	0.4	m	63				
9	군영	0.2	0.4	m	64				
10	군영	0.2	0.4	m	65				
11	군영	0.2	0.3	m	66				
12	군영	0.2	0.3	m	67				
13	군영	0.2	0.4	m	68				
14	군영	0.2	0.4	m	69				
15	군영	0.2	0.4	m	70				
16	군영	0.2	0.3	m	71				
17	군영	0.2	0.3	m	72				
18	군영	0.2	0.4	m	73				
19	군영	0.2	0.4	m	74				
20	군영	0.2	0.3	m	75				
21	군영	0.2	0.4	m	76				
22	군영	0.2	0.3	m	77				
23	군영	0.2	0.4	m	78				
24	군영	0.2	0.3	m	79				
25	군영	0.2	0.3	m	80				
26	군영	0.2	0.3	m	81				
27	군영	0.2	0.3	m	82				
28	군영	0.2	0.3	m	83				
29	군영	0.2	0.3	m	84				
30	군영	0.2	0.3	m	85				
31	군영	0.2	0.3	m	86				
32	군영	0.2	0.3	m	87				
33	군영	0.2	0.3	m	88				
34	군영	0.2	0.3	m	89				
35	군영	0.2	0.3	m	90				
36	군영	0.2	0.3	m	91				
37	군영	0.2	0.3	m	92				
38	군영	0.2	0.3	m	93				
39	군영	0.2	0.3	m	94				
40	군영	0.2	0.3	m	95				
41	군영	0.2	0.3	m	96				
42	군영	0.2	0.3	m	97				
43	군영	0.2	0.4	m	98				
44	군영	0.2	0.3	m	99				
45	군영	0.2	1.6	m	100				
46	군영	0.2	0.3	m	101				
47	군영	0.3	2.0	m	102				
48	군영	0.3	2.0	m	103				
49	군영	0.2	0.4	m	104				
50	군영	0.2	0.4	m	105				
51	군영	0.2	0.4	m	106				
52	군영	0.3	0.4	m	107				
53	군영	0.2	0.8	m	108				
54					109				
55					110				

[illegible]