


호남고속선 영곡터널_202(24.832~24.845km, S202)

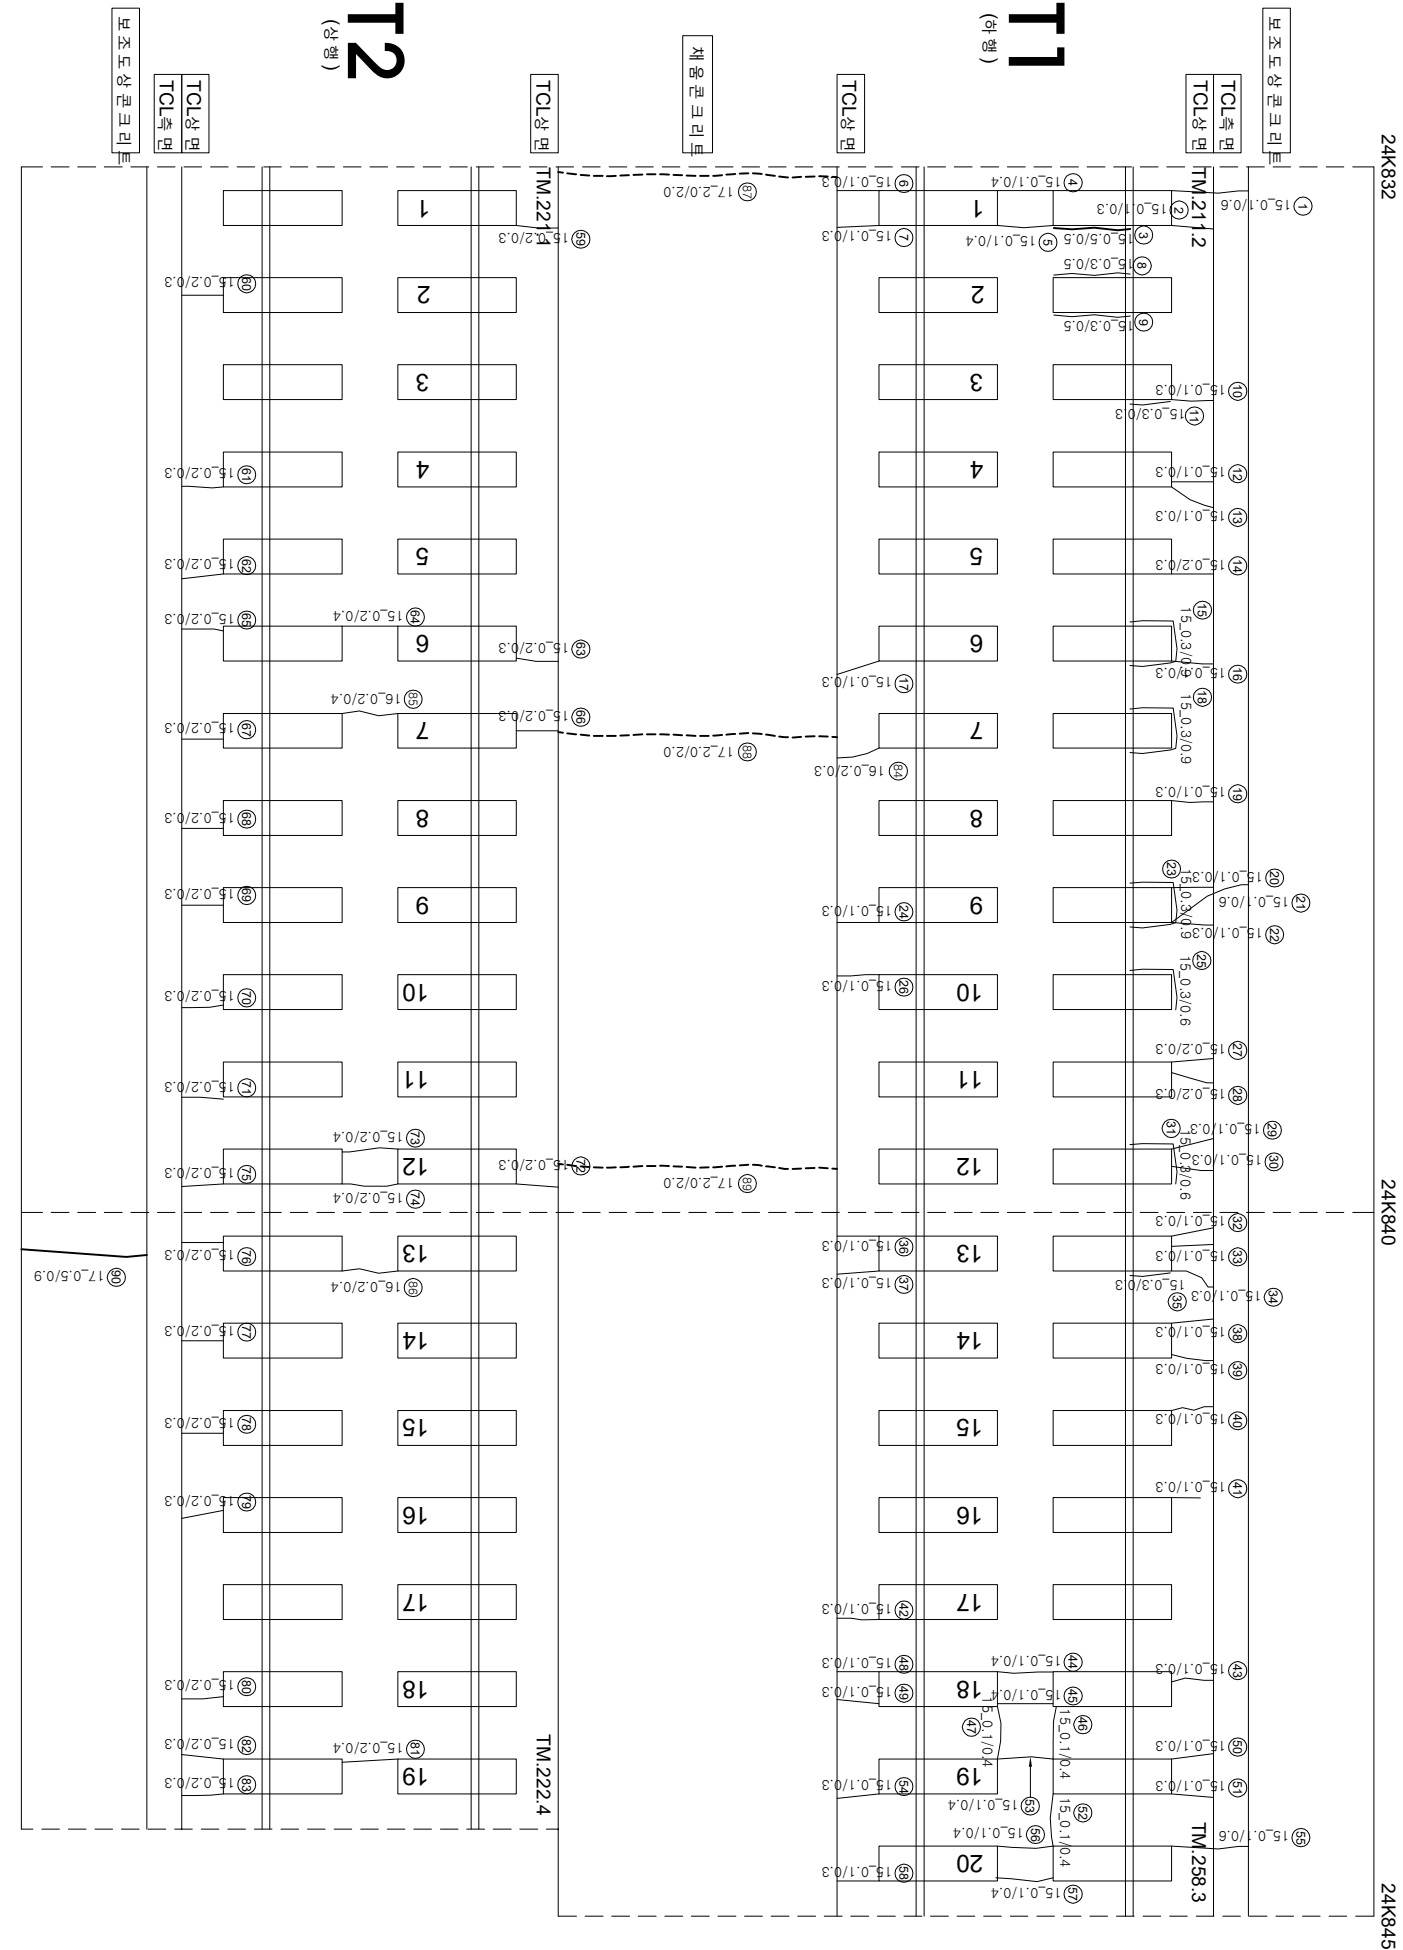

연번	순신	복	연령	비고	연번	순신	복	연령	비고		
1	군열	0.1	mm	06	m	56	군열	0.1	mm	04	m
2	군열	0.1	mm	03	m	57	군열	0.1	mm	04	m
3	장복부 군열	0.5	mm	05	m	58	군열	0.1	mm	03	m
4	군열	0.1	mm	04	m	59	군열	0.2	mm	03	m
5	군열	0.1	mm	04	m	60	군열	0.2	mm	03	m
6	군열	0.1	mm	03	m	61	군열	0.2	mm	03	m
7	군열	0.1	mm	03	m	62	군열	0.2	mm	03	m
8	장복부 군열	0.3	mm	05	m	63	군열	0.2	mm	03	m
9	장복부 군열	0.3	mm	05	m	64	군열	0.2	mm	04	m
10	군열	0.1	mm	03	m	65	군열	0.2	mm	03	m
11	장복부 군열	0.3	mm	03	m	66	군열	0.2	mm	03	m
12	군열	0.1	mm	03	m	67	군열	0.2	mm	03	m
13	군열	0.1	mm	03	m	68	군열	0.2	mm	03	m
14	군열	0.3	mm	03	m	69	군열	0.2	mm	03	m
15	장복부 군열	0.3	mm	09	m	70	군열	0.2	mm	03	m
16	군열	0.1	mm	03	m	71	군열	0.2	mm	03	m
17	군열	0.1	mm	03	m	72	군열	0.2	mm	03	m
18	장복부 군열	0.3	mm	09	m	73	군열	0.2	mm	04	m
19	군열	0.3	mm	03	m	74	군열	0.2	mm	04	m
20	군열	0.1	mm	03	m	75	군열	0.2	mm	03	m
21	군열	0.1	mm	06	m	76	군열	0.2	mm	03	m
22	군열	0.1	mm	03	m	77	군열	0.2	mm	03	m
23	장복부 군열	0.3	mm	09	m	78	군열	0.2	mm	03	m
24	군열	0.1	mm	03	m	79	군열	0.2	mm	03	m
25	장복부 군열	0.3	mm	06	m	80	군열	0.2	mm	03	m
26	군열	0.1	mm	03	m	81	군열	0.2	mm	04	m
27	군열	0.2	mm	03	m	82	군열	0.2	mm	03	m
28	군열	0.2	mm	03	m	83	군열	0.2	mm	03	m
29	군열	0.1	mm	03	m	84	군열	0.2	mm	03	m
30	군열	0.1	mm	03	m	85	군열	0.2	mm	04	m
31	장복부 군열	0.3	mm	06	m	86	군열	0.2	mm	04	m
32	군열	0.1	mm	03	m	87	군열	2.0	mm	2.0	m
33	군열	0.1	mm	03	m	88	군열	2.0	mm	2.0	m
34	군열	0.1	mm	03	m	89	군열	2.0	mm	2.0	m
35	장복부 군열	0.3	mm	03	m	90	군열	0.5	mm	0.9	m
36	군열	0.1	mm	03	m	91					신규
37	군열	0.1	mm	03	m	92					
38	군열	0.1	mm	03	m	93					
39	군열	0.1	mm	03	m	94					
40	군열	0.1	mm	03	m	95					
41	군열	0.1	mm	03	m	96					
42	군열	0.1	mm	03	m	97					
43	군열	0.1	mm	03	m	98					
44	군열	0.1	mm	04	m	99					
45	군열	0.1	mm	04	m	100					
46	군열	0.1	mm	04	m	101					
47	군열	0.1	mm	04	m	102					
48	군열	0.1	mm	03	m	103					
49	군열	0.1	mm	03	m	104					
50	군열	0.1	mm	03	m	105					
51	군열	0.1	mm	03	m	106					
52	군열	0.1	mm	04	m	107					
53	군열	0.1	mm	04	m	108					
54	군열	0.1	mm	03	m	109					
55	군열	0.1	mm	06	m	110					

시	행 사	영 역	영 역	영 역	사	과		장	아	지	구 분
						제	업				
KORAIL KOREA RAILROAD	한국철도공사	2017년도 호남고속선	오송-광주승정간	콘크리트케도	점검구역	(주) 한국국조물안전연구원 (주) 한국국토안전연구원 (재) 한국건설품질연구원	이	부	영	간 원 장 김 경 기 문 준 석	원
							〰〰〰	0.220	(0.3m이하 : 철석)	한목대소방관리	차료관리
							〰〰〰	0.420	(0.3m초과 0.5m이하 : 형석)	양상	철타노출
							〰〰〰	0.620	(0.5m초과 1.0m이하 : 적석)	박리, 박락, 파손	누수, 음압부
							- - - -	1.020	(1.0m이상 : 분홍색)	백태	시공이음관리, 총관리
								〰〰〰			