


호남고속선 영곡터널_218(25.032~05.045km, S218)

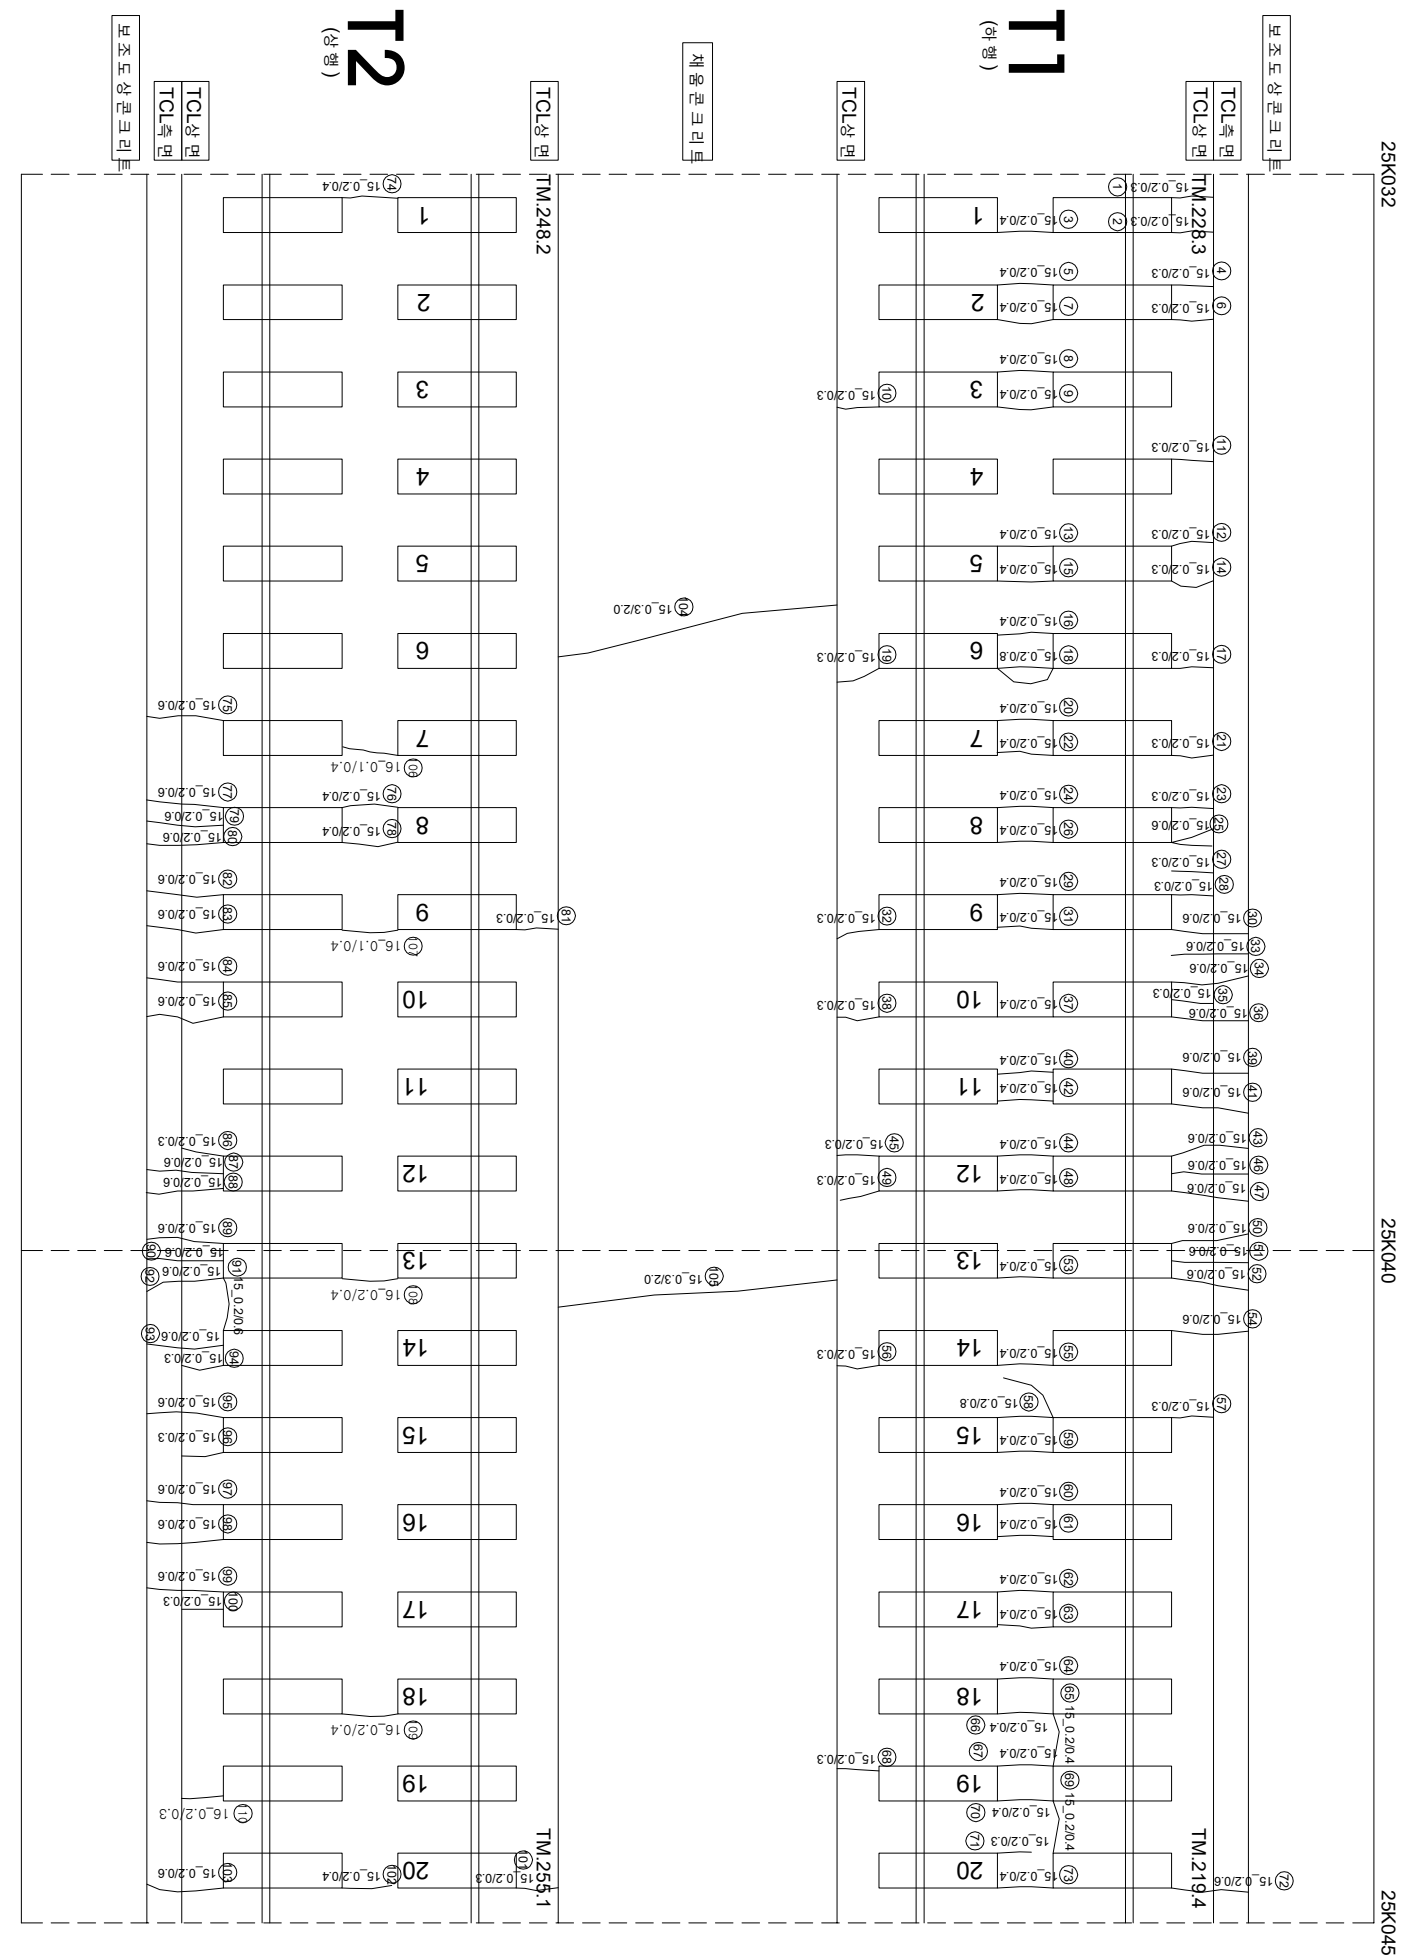

연번	순차	특	연장	비고	연번	순차	특	연장	비고
1	군열	0.2	0.3	m	56	군열	0.2	0.3	m
2	군열	0.2	0.3	m	57	군열	0.2	0.3	m
3	군열	0.2	0.4	m	58	군열	0.2	0.8	m
4	군열	0.2	0.3	m	59	군열	0.2	0.4	m
5	군열	0.2	0.4	m	60	군열	0.2	0.4	m
6	군열	0.2	0.3	m	61	군열	0.2	0.4	m
7	군열	0.2	0.4	m	62	군열	0.2	0.4	m
8	군열	0.2	0.4	m	63	군열	0.2	0.4	m
9	군열	0.2	0.3	m	64	군열	0.2	0.4	m
10	군열	0.2	0.3	m	65	군열	0.2	0.4	m
11	군열	0.2	0.3	m	66	군열	0.2	0.4	m
12	군열	0.2	0.3	m	67	군열	0.2	0.4	m
13	군열	0.2	0.4	m	68	군열	0.2	0.3	m
14	군열	0.2	0.3	m	69	군열	0.2	0.4	m
15	군열	0.2	0.4	m	70	군열	0.2	0.4	m
16	군열	0.2	0.4	m	71	군열	0.2	0.3	m
17	군열	0.2	0.3	m	72	군열	0.2	0.6	m
18	군열	0.2	0.8	m	73	군열	0.2	0.4	m
19	군열	0.2	0.3	m	74	군열	0.2	0.4	m
20	군열	0.2	0.4	m	75	군열	0.2	0.6	m
21	군열	0.2	0.3	m	76	군열	0.2	0.4	m
22	군열	0.2	0.4	m	77	군열	0.2	0.6	m
23	군열	0.2	0.3	m	78	군열	0.2	0.4	m
24	군열	0.2	0.4	m	79	군열	0.2	0.6	m
25	군열	0.2	0.6	m	80	군열	0.2	0.6	m
26	군열	0.2	0.4	m	81	군열	0.2	0.3	m
27	군열	0.2	0.3	m	82	군열	0.2	0.6	m
28	군열	0.2	0.3	m	83	군열	0.2	0.6	m
29	군열	0.2	0.4	m	84	군열	0.2	0.6	m
30	군열	0.2	0.6	m	85	군열	0.2	0.6	m
31	군열	0.2	0.4	m	86	군열	0.2	0.3	m
32	군열	0.2	0.3	m	87	군열	0.2	0.6	m
33	군열	0.2	0.6	m	88	군열	0.2	0.6	m
34	군열	0.2	0.6	m	89	군열	0.2	0.6	m
35	군열	0.2	0.3	m	90	군열	0.2	0.6	m
36	군열	0.2	0.6	m	91	군열	0.2	0.6	m
37	군열	0.2	0.4	m	92	군열	0.2	0.6	m
38	군열	0.2	0.3	m	93	군열	0.2	0.6	m
39	군열	0.2	0.6	m	94	군열	0.2	0.3	m
40	군열	0.2	0.4	m	95	군열	0.2	0.6	m
41	군열	0.2	0.6	m	96	군열	0.2	0.3	m
42	군열	0.2	0.4	m	97	군열	0.2	0.6	m
43	군열	0.2	0.6	m	98	군열	0.2	0.6	m
44	군열	0.2	0.4	m	99	군열	0.2	0.6	m
45	군열	0.2	0.3	m	100	군열	0.2	0.3	m
46	군열	0.2	0.6	m	101	군열	0.2	0.4	m
47	군열	0.2	0.6	m	102	군열	0.2	0.3	m
48	군열	0.2	0.4	m	103	군열	0.2	0.6	m
49	군열	0.2	0.3	m	104	군열	0.3	2.0	m
50	군열	0.2	0.6	m	105	군열	0.3	2.0	m
51	군열	0.2	0.6	m	106	군열	0.1	0.4	m
52	군열	0.2	0.6	m	107	군열	0.1	0.4	m
53	군열	0.2	0.4	m	108	군열	0.2	0.4	m
54	군열	0.2	0.6	m	109	군열	0.2	0.4	m
55	군열	0.2	0.4	m	110	군열	0.2	0.3	m

[illegible]