


호남고속선 영곡터널_225(25.120~25.133km, S225)

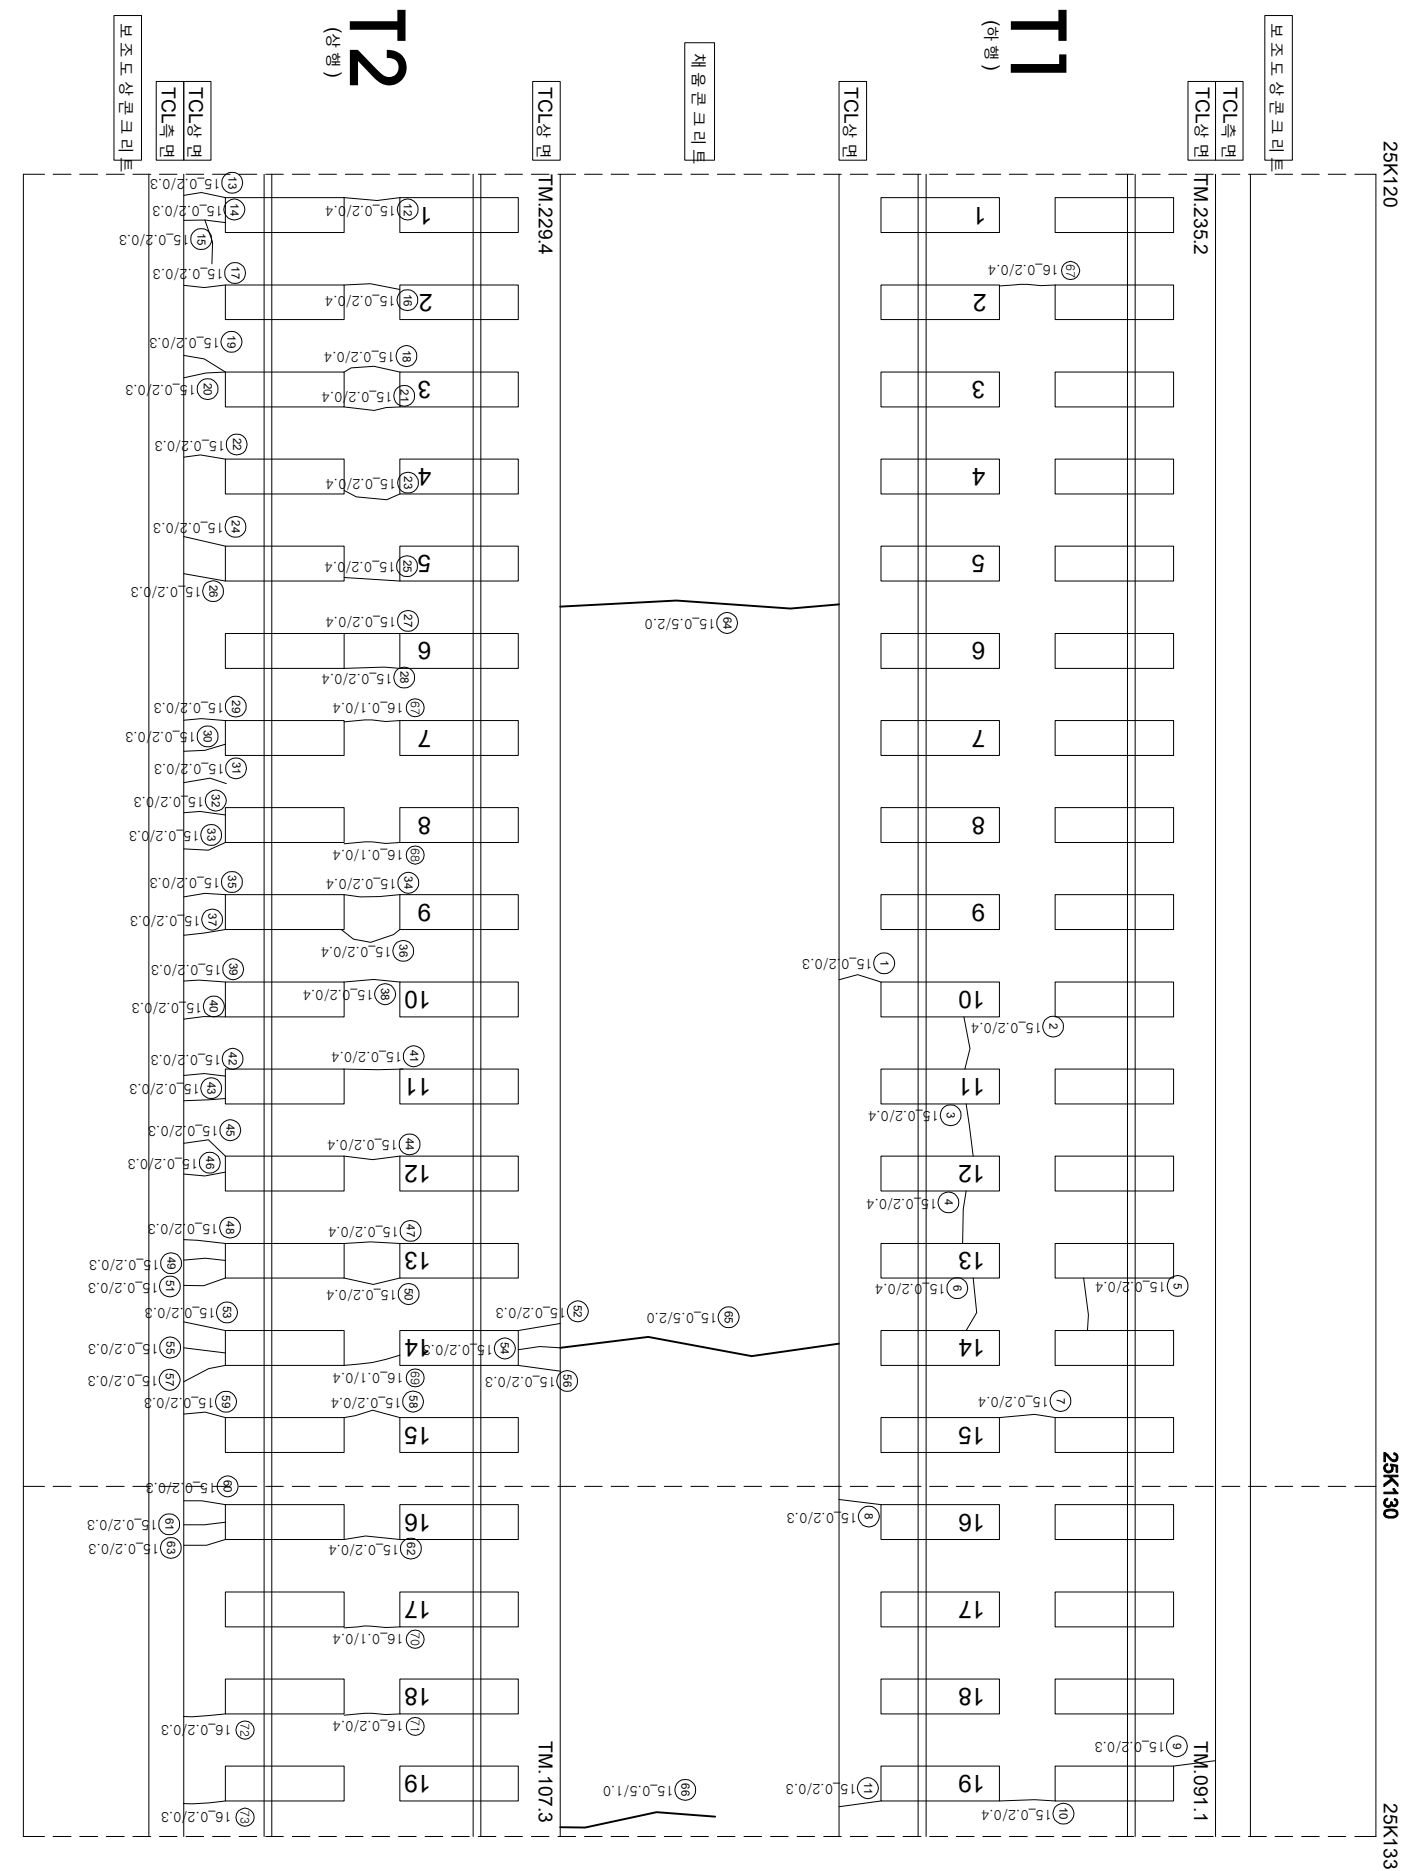

연번	순차	특	연장	비고	연번	순차	특	연장	비고
1	균열	0.2	0.3	m	56	균열	0.2	0.3	m
2	균열	0.2	0.4	m	57	균열	0.2	0.3	m
3	균열	0.2	0.4	m	58	균열	0.2	0.4	m
4	균열	0.2	0.4	m	59	균열	0.2	0.3	m
5	균열	0.2	0.4	m	60	균열	0.2	0.3	m
6	균열	0.2	0.4	m	61	균열	0.2	0.3	m
7	균열	0.2	0.4	m	62	균열	0.2	0.4	m
8	균열	0.2	0.3	m	63	균열	0.2	0.3	m
9	균열	0.2	0.3	m	64	균열	0.5	2.0	m
10	균열	0.2	0.4	m	65	균열	0.5	2.0	m
11	균열	0.2	0.3	m	66	균열	0.5	1.0	m
12	균열	2.0	0.4	m	67	균열	0.1	0.4	m
13	균열	0.2	0.3	m	68	균열	0.1	0.4	m
14	균열	0.2	0.3	m	69	균열	0.1	0.4	m
15	균열	0.2	0.3	m	70	균열	0.1	0.4	m
16	균열	0.2	0.4	m	71	균열	0.2	0.4	m
17	균열	0.2	0.3	m	72	균열	0.2	0.3	m
18	균열	0.2	0.4	m	73	균열	0.2	0.3	m
19	균열	0.2	0.3	m	74				
20	균열	0.2	0.3	m	75				
21	균열	0.2	0.4	m	76				
22	균열	0.2	0.3	m	77				
23	균열	0.2	0.4	m	78				
24	균열	0.2	0.3	m	79				
25	균열	0.2	0.4	m	80				
26	균열	0.2	0.3	m	81				
27	균열	0.2	0.4	m	82				
28	균열	0.2	0.4	m	83				
29	균열	0.2	0.3	m	84				
30	균열	0.2	0.3	m	85				
31	균열	0.2	0.3	m	86				
32	균열	0.2	0.3	m	87				
33	균열	0.2	0.3	m	88				
34	균열	0.2	0.4	m	89				
35	균열	0.2	0.3	m	90				
36	균열	0.2	0.4	m	91				
37	균열	0.2	0.3	m	92				
38	균열	0.2	0.4	m	93				
39	균열	0.2	0.4	m	94				
40	균열	0.2	0.4	m	95				
41	균열	0.2	0.3	m	96				
42	균열	0.2	0.3	m	97				
43	균열	0.2	0.4	m	98				
44	균열	0.2	0.3	m	99				
45	균열	0.2	0.3	m	100				
46	균열	0.2	0.3	m	101				
47	균열	0.2	0.4	m	102				
48	균열	0.2	0.3	m	103				
49	균열	0.2	0.3	m	104				
50	균열	0.2	0.4	m	105				
51	균열	0.2	0.3	m	106				
52	균열	0.2	0.3	m	107				
53	균열	0.2	0.3	m	108				
54	균열	0.2	0.3	m	109				
55	균열	0.2	0.3	m	110				

시	행	사	영	역	명	영	역	사	이		영	단	점목도상판리	자로판리
									과	장				
한국철도공사														
KORAIL														
KOREA RAILROAD														
한국철도공사														
2017년도 호남고속선 오송-광주승정간 콘크리트케도 점검구역														
(주) 한국국조물안전연구원														
(주) 한국도로안전연구원														
(재) 한국건설품질연구원														
이														
관														
강														
김영기														
김영석														
영														
단														
점목도상판리														
자로판리														
철판노출														
누수습윤부														
시공이음판리, 종판리														