


영국 터널_227(25.145~25.157km, S227)

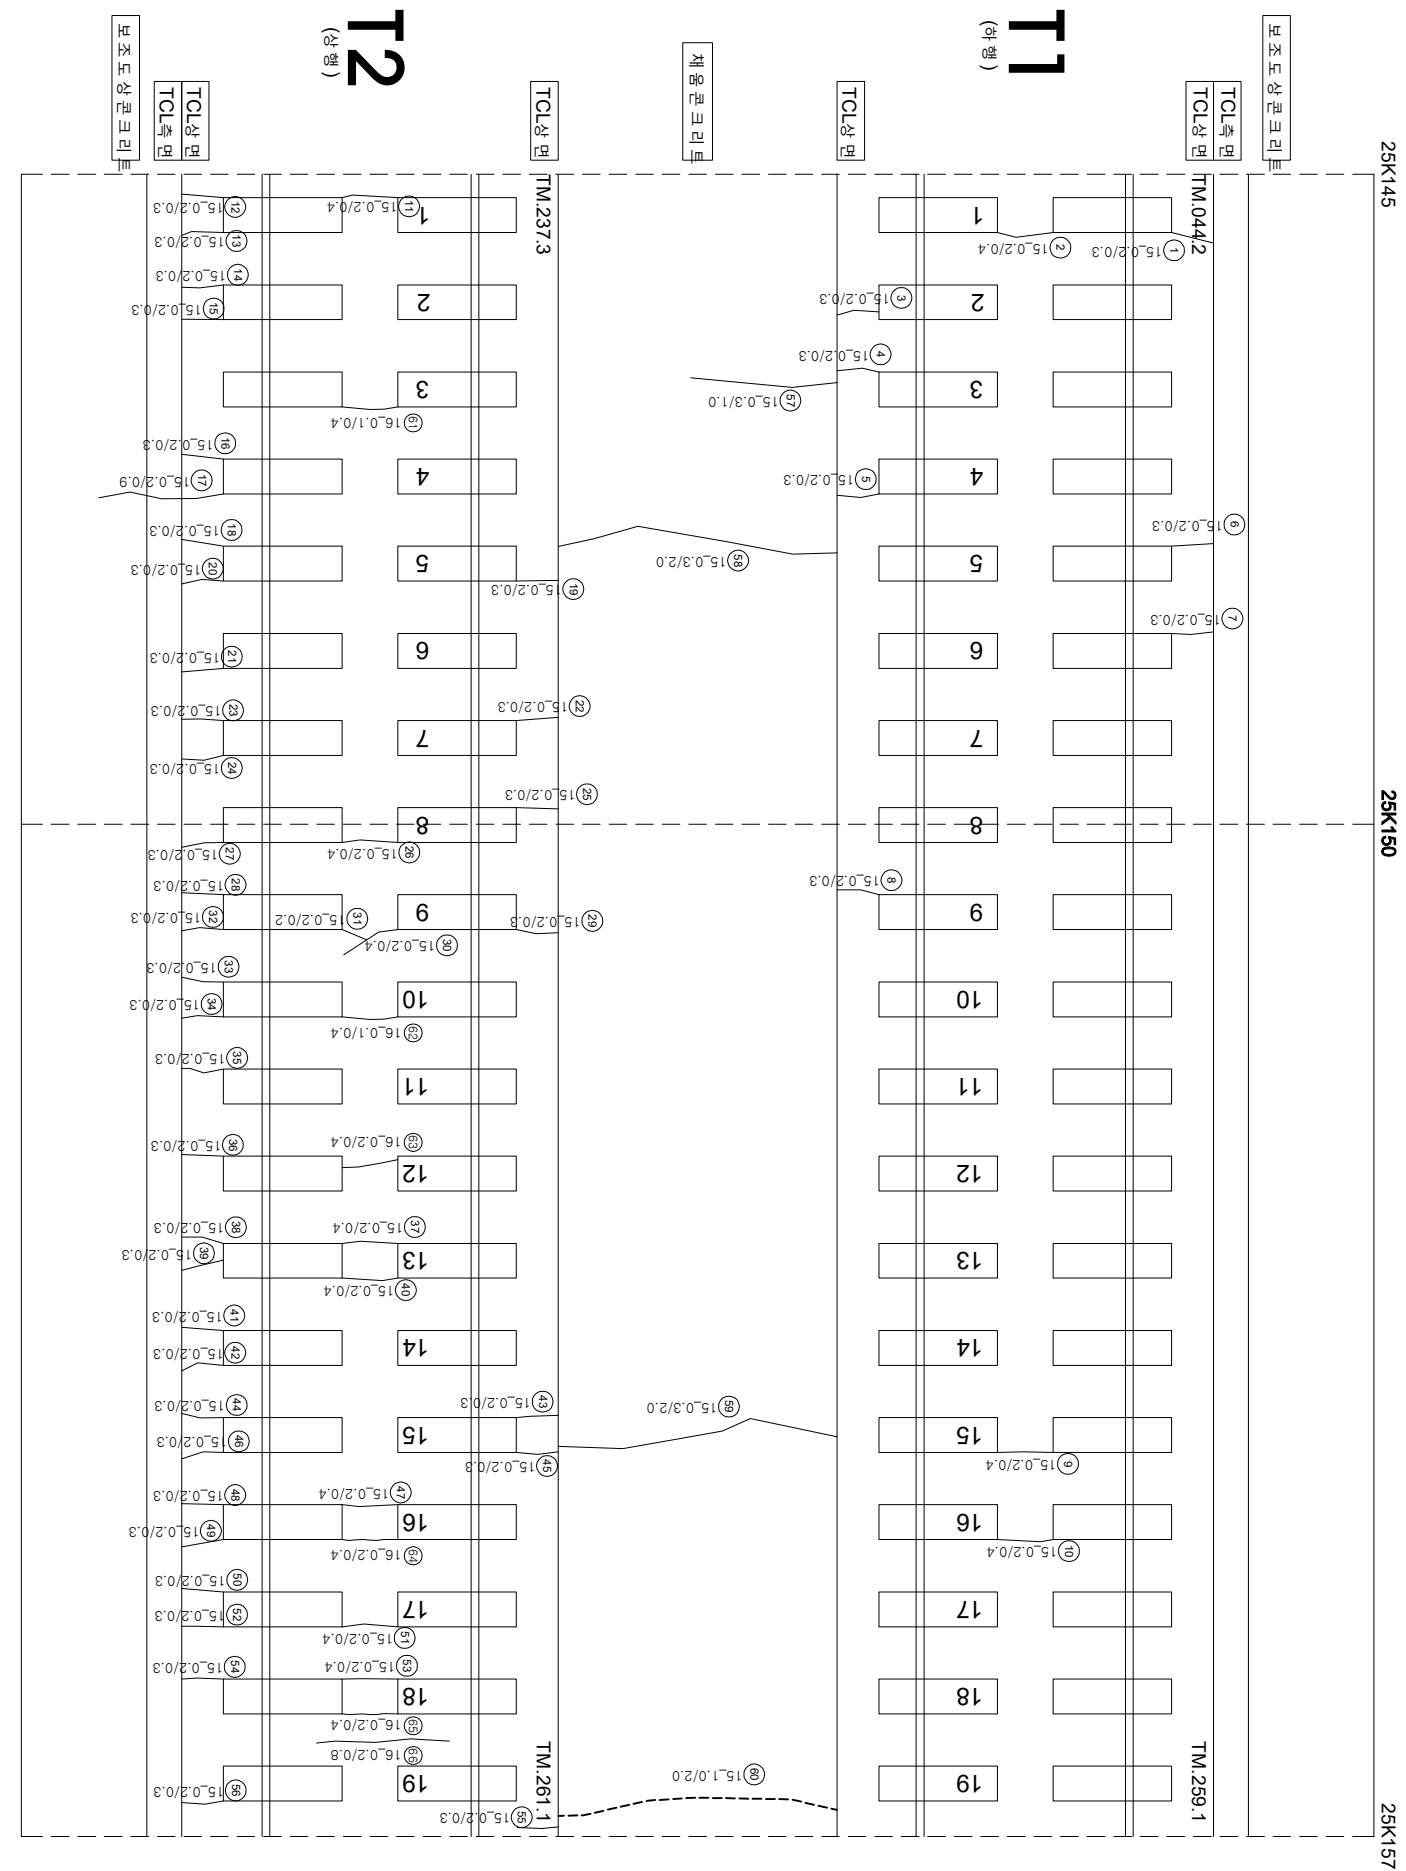

연번	순차	폭	연장	비고	연번	순차	폭	연장	비고
1	군열	0.2	0.3 m		56	군열	0.2	0.3 m	
2	군열	0.2	0.4 m		57	군열	0.3	1.0 m	
3	군열	0.2	0.3 m		58	군열	0.3	2.0 m	
4	군열	0.2	0.3 m		59	군열	0.3	2.0 m	
5	군열	0.2	0.3 m		60	군열	1.0	2.0 m	
6	군열	0.2	0.3 m		61	군열	0.1	0.4 m	
7	군열	0.2	0.3 m		62	군열	0.1	0.4 m	
8	군열	0.2	0.3 m		63	군열	0.2	0.4 m	
9	군열	0.2	0.4 m		64	군열	0.2	0.4 m	
10	군열	0.2	0.4 m		65	군열	0.2	0.4 m	
11	군열	0.2	0.4 m		66	군열	0.2	0.8 m	
12	군열	0.2	0.3 m		67				
13	군열	0.2	0.3 m		68				
14	군열	0.2	0.3 m		69				
15	군열	0.2	0.3 m		70				
16	군열	0.2	0.3 m		71				
17	군열	0.2	0.3 m		72				
18	군열	0.2	0.3 m		73				
19	군열	0.2	0.3 m		74				
20	군열	0.2	0.3 m		75				
21	군열	0.2	0.3 m		76				
22	군열	0.2	0.3 m		77				
23	군열	0.2	0.3 m		78				
24	군열	0.2	0.3 m		79				
25	군열	0.2	0.3 m		80				
26	군열	0.2	0.4 m		81				
27	군열	0.2	0.3 m		82				
28	군열	0.2	0.3 m		83				
29	군열	0.2	0.3 m		84				
30	군열	0.2	0.4 m		85				
31	군열	0.2	0.2 m		86				
32	군열	0.2	0.3 m		87				
33	군열	0.2	0.3 m		88				
34	군열	0.2	0.3 m		89				
35	군열	0.2	0.3 m		90				
36	군열	0.2	0.3 m		91				
37	군열	0.2	0.4 m		92				
38	군열	0.2	0.3 m		93				
39	군열	0.2	0.3 m		94				
40	군열	0.2	0.4 m		95				
41	군열	0.2	0.3 m		96				
42	군열	0.2	0.3 m		97				
43	군열	0.2	0.3 m		98				
44	군열	0.2	0.3 m		99				
45	군열	0.2	0.3 m		100				
46	군열	0.2	0.3 m		101				
47	군열	0.2	0.4 m		102				
48	군열	0.2	0.3 m		103				
49	군열	0.2	0.3 m		104				
50	군열	0.2	0.3 m		105				
51	군열	0.2	0.4 m		106				
52	군열	0.2	0.3 m		107				
53	군열	0.2	0.4 m		108				
54	군열	0.2	0.3 m		109				
55	군열	0.2	0.3 m		110				