


호남고속선 영곡터널_229(25.170~25.182km, S229)

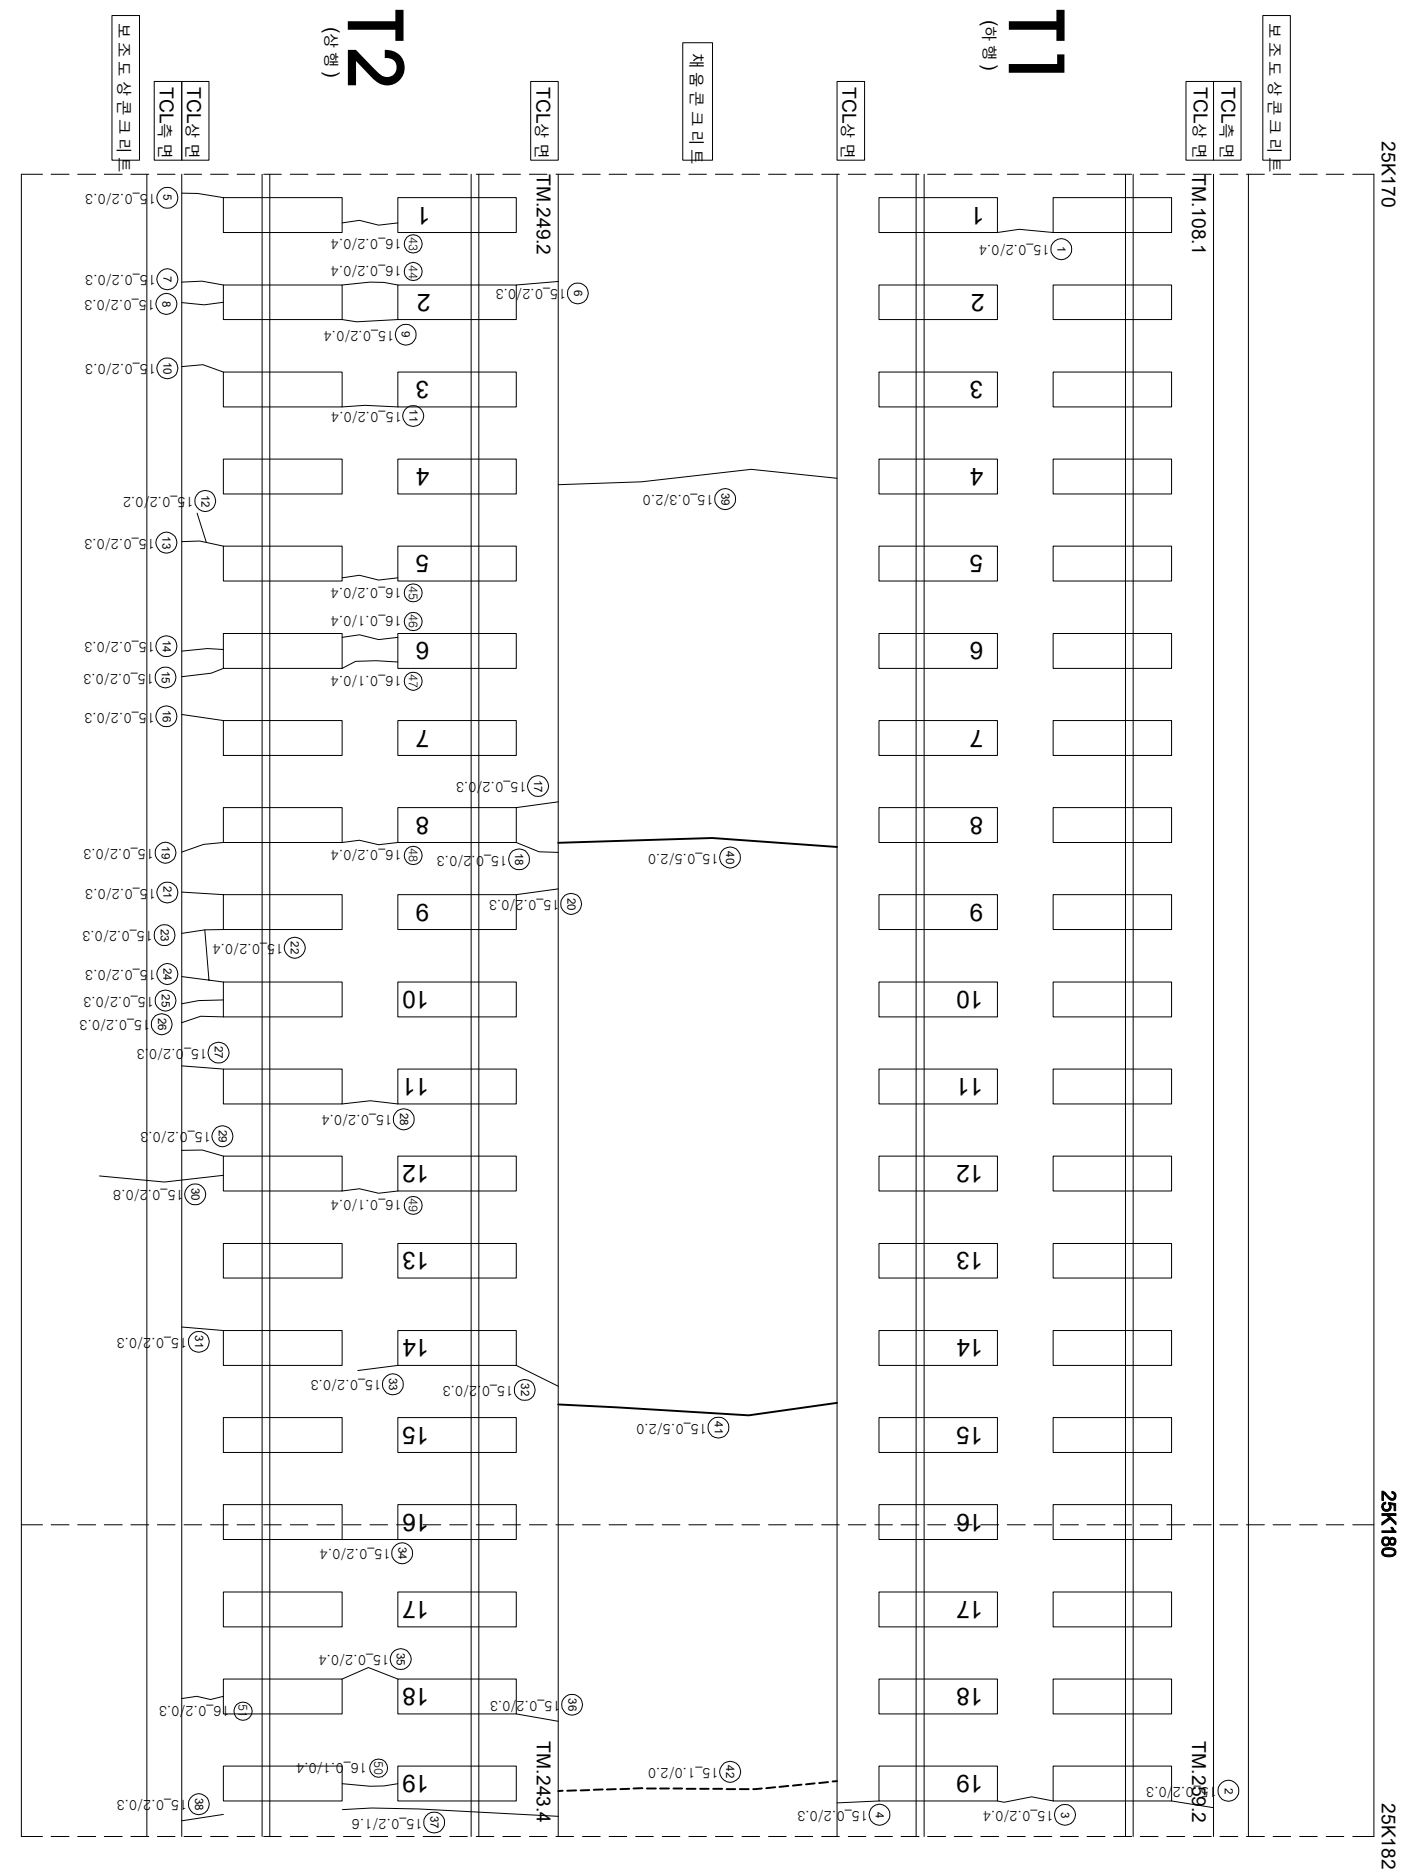

연번	순차	특	연장	비고	연번	순차	특	연장	비고
1	군영	0.2 mm	0.4 m		56				
2	군영	0.2 mm	0.3 m	57					
3	군영	0.2 mm	0.4 m	58					
4	군영	0.2 mm	0.3 m	59					
5	군영	0.2 mm	0.3 m	60					
6	군영	0.2 mm	0.3 m	61					
7	군영	0.2 mm	0.3 m	62					
8	군영	0.2 mm	0.3 m	63					
9	군영	0.2 mm	0.4 m	64					
10	군영	0.2 mm	0.3 m	65					
11	군영	0.2 mm	0.4 m	66					
12	군영	0.2 mm	0.2 m	67					
13	군영	0.2 mm	0.3 m	68					
14	군영	0.2 mm	0.3 m	69					
15	군영	0.2 mm	0.3 m	70					
16	군영	0.2 mm	0.3 m	71					
17	군영	0.2 mm	0.3 m	72					
18	군영	0.2 mm	0.3 m	73					
19	군영	0.2 mm	0.3 m	74					
20	군영	0.2 mm	0.3 m	75					
21	군영	0.2 mm	0.3 m	76					
22	군영	0.2 mm	0.4 m	77					
23	군영	0.2 mm	0.3 m	78					
24	군영	0.2 mm	0.3 m	79					
25	군영	0.2 mm	0.3 m	80					
26	군영	0.2 mm	0.3 m	81					
27	군영	0.2 mm	0.3 m	82					
28	군영	0.2 mm	0.4 m	83					
29	군영	0.2 mm	0.3 m	84					
30	군영	0.2 mm	0.8 m	85					
31	군영	0.2 mm	0.3 m	86					
32	군영	0.2 mm	0.3 m	87					
33	군영	0.2 mm	0.3 m	88					
34	군영	0.2 mm	0.4 m	89					
35	군영	0.2 mm	0.4 m	90					
36	군영	0.2 mm	0.3 m	91					
37	군영	0.2 mm	1.6 m	92					
38	군영	0.2 mm	0.3 m	93					
39	군영	0.3 mm	2.0 m	94					
40	군영	0.5 mm	2.0 m	95					
41	군영	0.5 mm	2.0 m	96					
42	군영	1.0 mm	2.0 m	97					
43	군영	0.2 mm	0.4 m	98					
44	군영	0.2 mm	0.4 m	99					
45	군영	0.2 mm	0.4 m	100					
46	군영	0.1 mm	0.4 m	101					
47	군영	0.1 mm	0.4 m	102					
48	군영	0.2 mm	0.4 m	103					
49	군영	0.1 mm	0.4 m	104					
50	군영	0.1 mm	0.4 m	105					
51	군영	0.2 mm	0.3 m	106					
52				107					
53				108					
54				109					
55				110					