외관조사망도 번호
U6_영곡터널_204(24K857~24K870)

호남고속선 영곡터널_204(24.857~24.870km, S204)

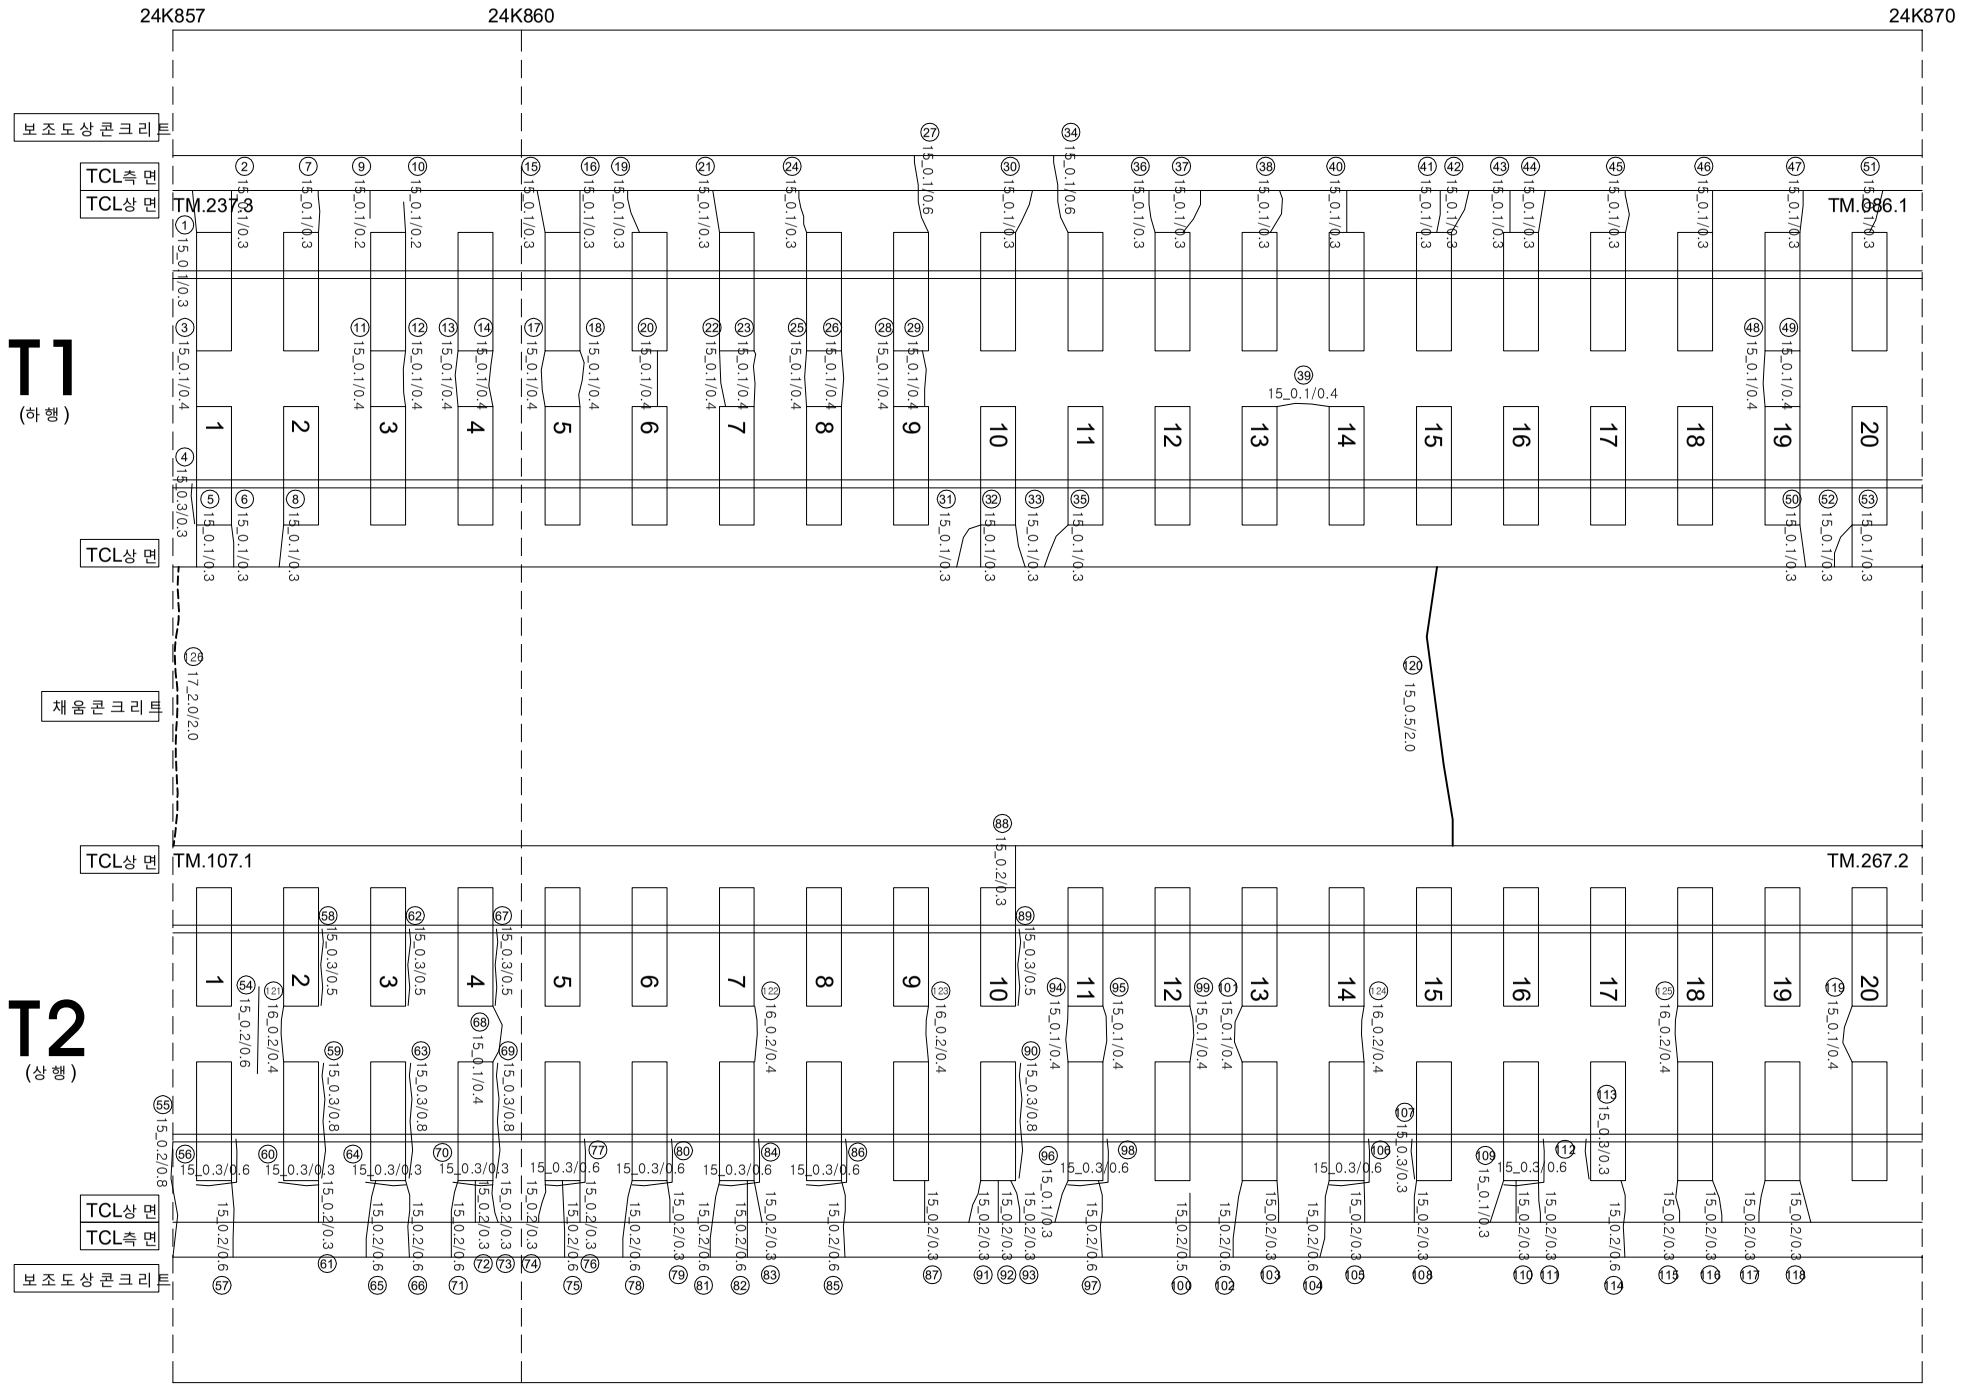

연번	손상	폭		연장		비고	연번	손상	폭		연장		비고
1	균열	0.1	㎜	0.3	m		66	균열	0.2	㎜	0.6	m	
2	균열	0.1	㎜	0.3	m		67	균열	0.3	㎜	0.5	m	
3	균열	0.1	㎜	0.4	m		68	균열	0.1	㎜	0.4	m	
4	경계부균열	0.3	㎜	0.3	m		69	균열	0.3	㎜	0.8	m	
5	균열	0.1	㎜	0.3	m		70	경계부균열	0.3	㎜	0.3	m	
6	균열	0.1	㎜	0.3	m		71	균열	0.2	㎜	0.6	m	
7	균열	0.1	㎜	0.3	m		72	균열	0.2	㎜	0.3	m	
8	균열	0.1	㎜	0.3	m		73	균열	0.2	㎜	0.3	m	
9	균열	0.1	㎜	0.2	m		74	균열	0.2	㎜	0.3	m	
10	균열	0.1	㎜	0.2	m		75	균열	0.2	㎜	0.6	m	
11	균열	0.1	㎜	0.4	m		76	균열	0.2	㎜	0.3	m	
12	균열	0.1	㎜	0.4	m		77	경계부균열	0.3	㎜	0.6	m	
13	균열	0.1	㎜	0.4	m		78	균열	0.2	㎜	0.6	m	
14	균열	0.1	㎜	0.4	m		79	균열	0.2	㎜	0.3	m	
15	균열	0.1	㎜	0.3	m		80	경계부균열	0.3	㎜	0.6	m	
16	균열	0.1	㎜	0.3	m		81	균열	0.2	㎜	0.6	m	
17	균열	0.1	㎜	0.4	m		82	균열	0.2	㎜	0.6	m	
18	균열	0.1	㎜	0.4	m		83	균열	0.2	㎜	0.3	m	
19	균열	0.1	㎜	0.3	m		84	경계부균열	0.3	㎜	0.6	m	
20	균열	0.1	㎜	0.4	m		85	균열	0.2	㎜	0.6	m	
21	균열	0.1	㎜	0.3	m		86	경계부균열	0.3	㎜	0.6	m	
22	균열	0.1	㎜	0.4	m		87	균열	0.2	㎜	0.3	m	
23	균열	0.1	㎜	0.4	m		88	균열	0.2	㎜	0.3	m	
24	균열	0.1	㎜	0.3	m		89	균열	0.3	㎜	0.5	m	
25	균열	0.1	㎜	0.4	m		90	균열	0.3	㎜	0.8	m	
26	균열	0.1	㎜	0.4	m		91	균열	0.2	㎜	0.3	m	
27	균열	0.1	㎜	0.6	m		92	균열	0.2	㎜	0.3	m	
28	균열	0.1	㎜	0.4	m		93	균열	0.2	㎜	0.3	m	
29	균열	0.1	㎜	0.4	m		94	균열	0.1	㎜	0.4	m	
30	균열	0.1	㎜	0.3	m		95	균열	0.1	㎜	0.4	m	
31	균열	0.1	㎜	0.3	m		96	경계부균열	0.1	㎜	0.3	m	
32	균열	0.1	㎜	0.3	m		97	균열	0.2	㎜	0.6	m	
33	균열	0.1	㎜	0.3	m		98	균열	0.3	㎜	0.6	m	
34	균열	0.1	㎜	0.6	m		99	균열	0.1	㎜	0.4	m	
35	균열	0.1	㎜	0.3	m		100	균열	0.2	㎜	0.5	m	
36	균열	0.1	㎜	0.3	m		101	균열	0.1	㎜	0.4	m	
37	균열	0.1	㎜	0.3	m		102	균열	0.2	㎜	0.6	m	
38	균열	0.1	㎜	0.3	m		103	균열	0.2	㎜	0.3	m	
39	균열	0.1	㎜	0.4	m		104	균열	0.2	㎜	0.6	m	
40	균열	0.1	㎜	0.3	m		105	균열	0.2	㎜	0.3	m	
41	균열	0.1	㎜	0.3	m		106	경계부균열	0.3	㎜	0.6	m	
42	균열	0.1	㎜	0.3	m		107	경계부균열	0.3	㎜	0.3	m	
43	균열	0.1	㎜	0.3	m		108	균열	0.2	㎜	0.3	m	
44	균열	0.1	㎜	0.3	m		109	경계부균열	0.1	㎜	0.3	m	
45	균열	0.1	㎜	0.3	m		110	균열	0.2	㎜	0.3	m	
46	균열	0.1	㎜	0.3	m		111	균열	0.2	㎜	0.3	m	
47	균열	0.1	㎜	0.3	m		112	경계부균열	0.3	㎜	0.6	m	
48	균열	0.1	㎜	0.4	m		113	경계부균열	0.3	㎜	0.3	m	
49	균열	0.1	㎜	0.4	m		114	균열	0.2	㎜	0.6	m	
50	균열	0.1	㎜	0.3	m		115	균열	0.2	㎜	0.3	m	
51	균열	0.1	㎜	0.3	m		116	균열	0.2	㎜	0.3	m	
52	균열	0.1	㎜	0.3	m		117	균열	0.2	㎜	0.3	m	
53	균열	0.1	㎜	0.3	m		118	균열	0.2	㎜	0.3	m	
54	균열	0.2	㎜	0.6	m		119	균열	0.1	㎜	0.4	m	
55	균열	0.2	㎜	0.8	m		120	균열	0.5	㎜	2.0	m	
56	경계부균열	0.3	㎜	0.6	m		121	균열	0.2	㎜	0.4	m	
57	균열	0.2	㎜	0.6	m		122	균열	0.2	㎜	0.4	m	
58	균열	0.3	㎜	0.5	m		123	균열	0.2	㎜	0.4	m	
59	균열	0.3	㎜	0.8	m		124	균열	0.2	㎜	0.4	m	
60	경계부균열	0.3	㎜	0.3	m		125	균열	0.2	㎜	0.4	m	
61	균열	0.2	㎜	0.3	m		126	균열	2.0	㎜	2.0	m	신 규
62	균열	0.3	㎜	0.5	m		127						
63	균열	0.3	㎜	0.8	m		128						
64	경계부균열	0.3	㎜	0.3	m		129						
65	균열	0.2	㎜	0.6	m		130						

시 행 사	용 역 명	용 역 사	과 업 책 임 자	분 야 별 책 임 자	검 토
KORAIL 한국철도공사 KOREA RAILROAD	2017년도 호남고속선 오송-광주송정간 콘크리트궤도 점검용역	(주)한국구조물안전연구원 (주)한국국토안전연구원 (재)한국건설품질연구원	이 복 영	라 윤 강 김 경 기 윤 석 기	

0.2/2.0 (0.3㎜이하 : 흑색)	침목도상분리		재료분리
0.4/2.0 (0.3㎜초과 0.5㎜이하 : 청색)	망상		철근노출
0.6/2.0 (0.5㎜초과 1.0㎜미만 : 적색)	박리,박락,파손		누수,습윤부
1.0/2.0 (1.0㎜이상 : 분홍색)	백태		시공이음분리,층분리