


호남고속선 영곡터널-233(25.220~25.232km, S233)

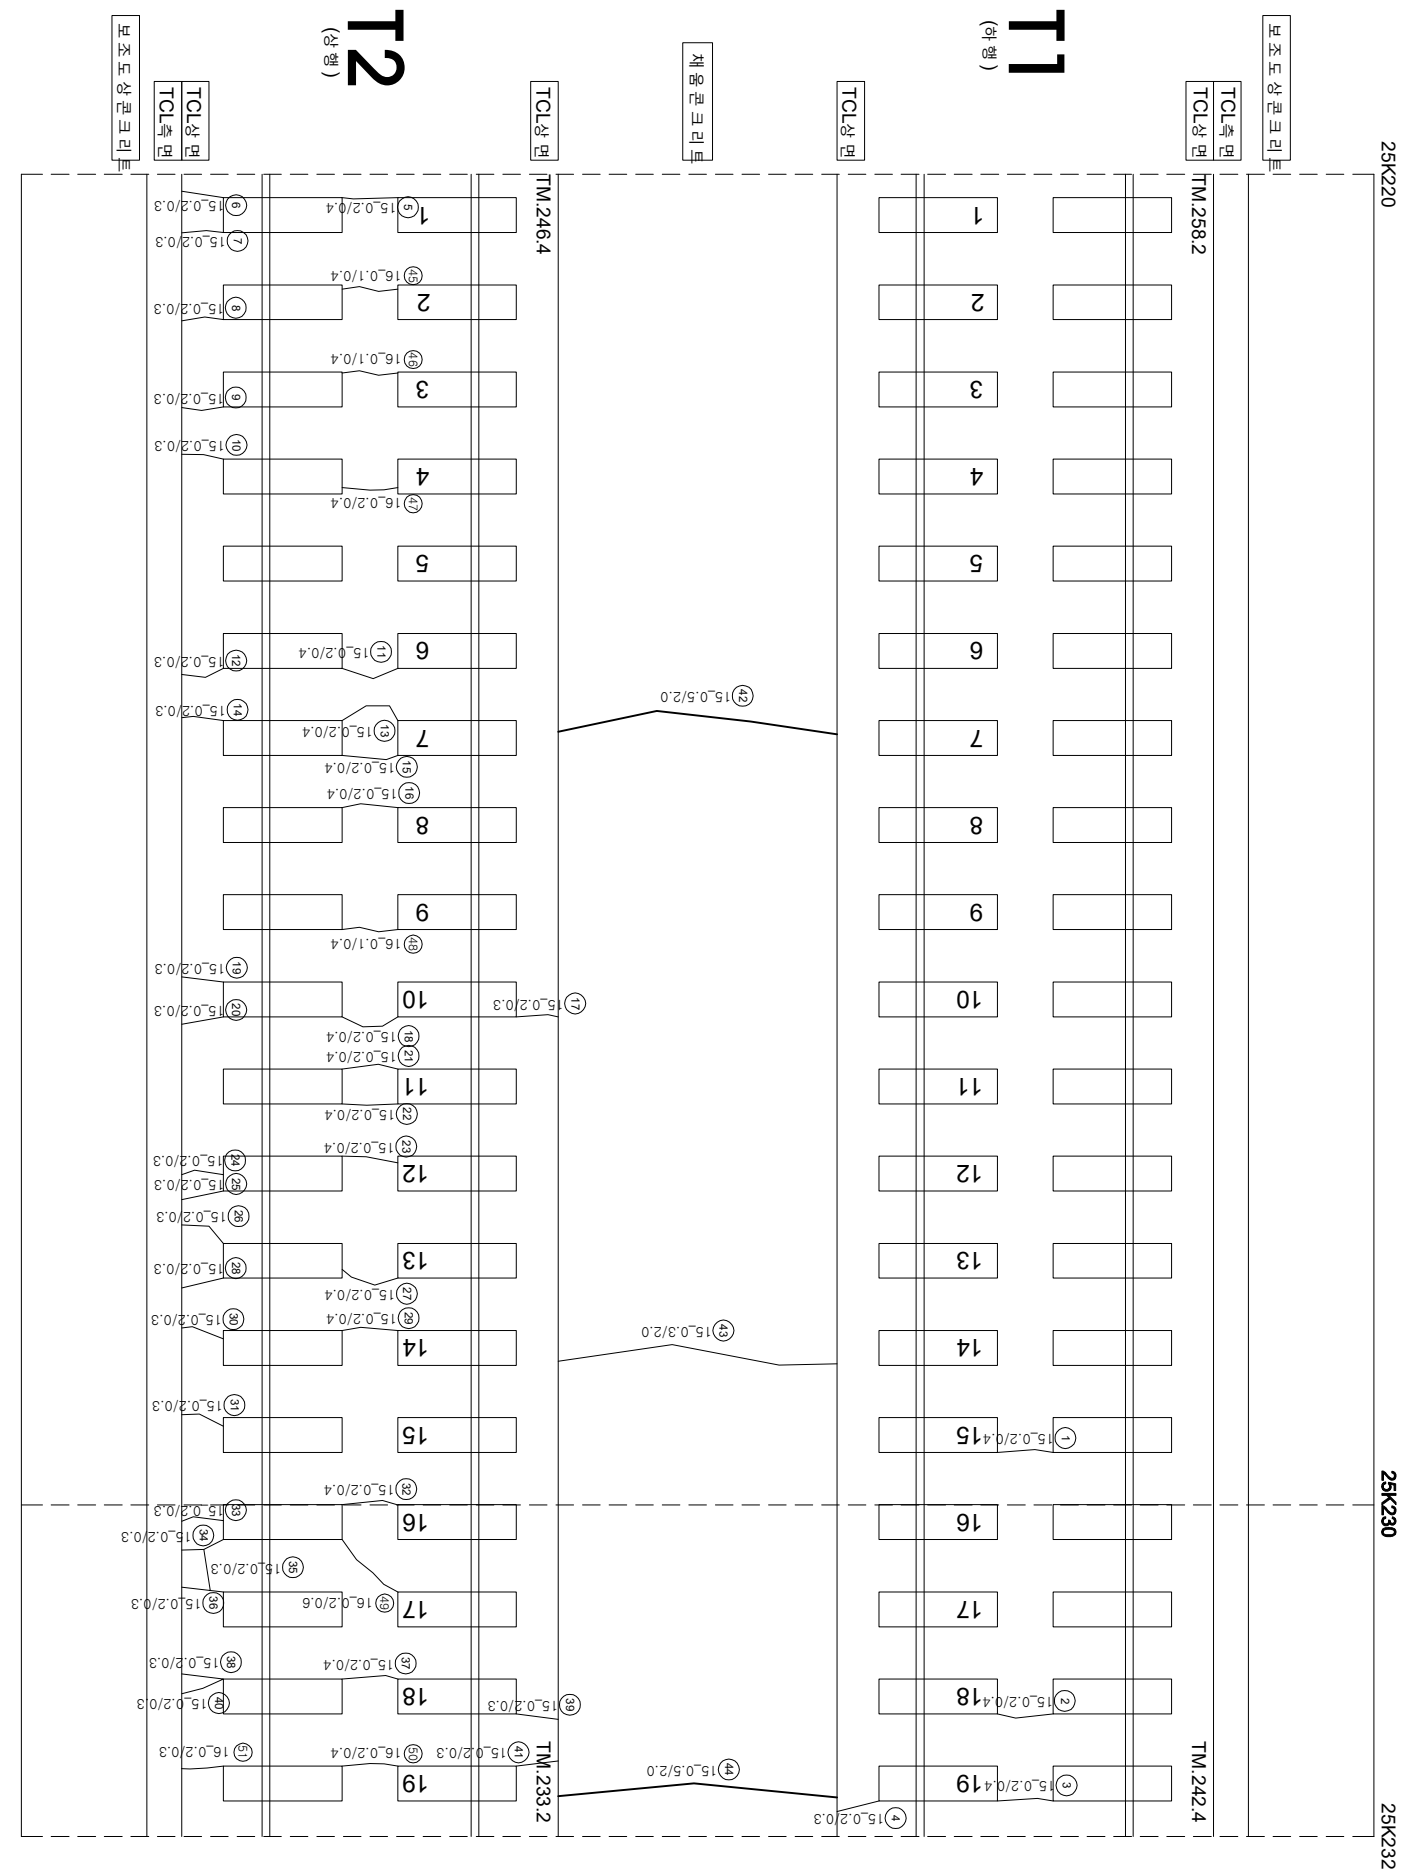

연번	순차	특	연장	비고	연번	순차	특	연장	비고
1	군영	0.2	0.4	m	57				
2	군영	0.2	0.4	m	58				
3	군영	0.2	0.4	m	59				
4	군영	0.2	0.3	m	60				
5	군영	0.2	0.3	m	61				
6	군영	0.2	0.3	m	62				
7	군영	0.2	0.3	m	63				
8	군영	0.2	0.3	m	64				
9	군영	0.2	0.3	m	65				
10	군영	0.2	0.3	m	66				
11	군영	0.2	0.4	m	67				
12	군영	0.2	0.3	m	68				
13	군영	0.2	0.4	m	69				
14	군영	0.2	0.3	m	70				
15	군영	0.2	0.4	m	71				
16	군영	0.2	0.4	m	72				
17	군영	0.2	0.3	m	73				
18	군영	0.2	0.3	m	74				
19	군영	0.2	0.3	m	75				
20	군영	0.2	0.3	m	76				
21	군영	0.2	0.4	m	77				
22	군영	0.2	0.4	m	78				
23	군영	0.2	0.3	m	79				
24	군영	0.2	0.3	m	80				
25	군영	0.2	0.3	m	81				
26	군영	0.2	0.3	m	82				
27	군영	0.2	0.4	m	83				
28	군영	0.2	0.3	m	84				
29	군영	0.2	0.4	m	85				
30	군영	0.2	0.3	m	86				
31	군영	0.2	0.3	m	87				
32	군영	0.2	0.4	m	88				
33	군영	0.2	0.3	m	89				
34	군영	0.2	0.3	m	90				
35	군영	0.2	0.3	m	91				
36	군영	0.2	0.3	m	92				
37	군영	0.2	0.4	m	93				
38	군영	0.2	0.3	m	94				
39	군영	0.2	0.3	m	95				
40	군영	0.2	0.3	m	96				
41	군영	0.2	0.3	m	97				
42	군영	0.5	2.0	m	98				
43	군영	0.3	2.0	m	99				
44	군영	0.5	2.0	m	100				
45	군영	0.1	0.4	m	101				
46	군영	0.1	0.4	m	102				
47	군영	0.2	0.4	m	103				
48	군영	0.1	0.4	m	104				
49	군영	0.2	0.6	m	105				
50	군영	0.2	0.4	m	106				
51	군영	0.1	0.2	m	107				
52					108				
53					109				
54					110				
55									

[illegible]