


호남고속선 영국터널_242(25.333~25.345km, S242)

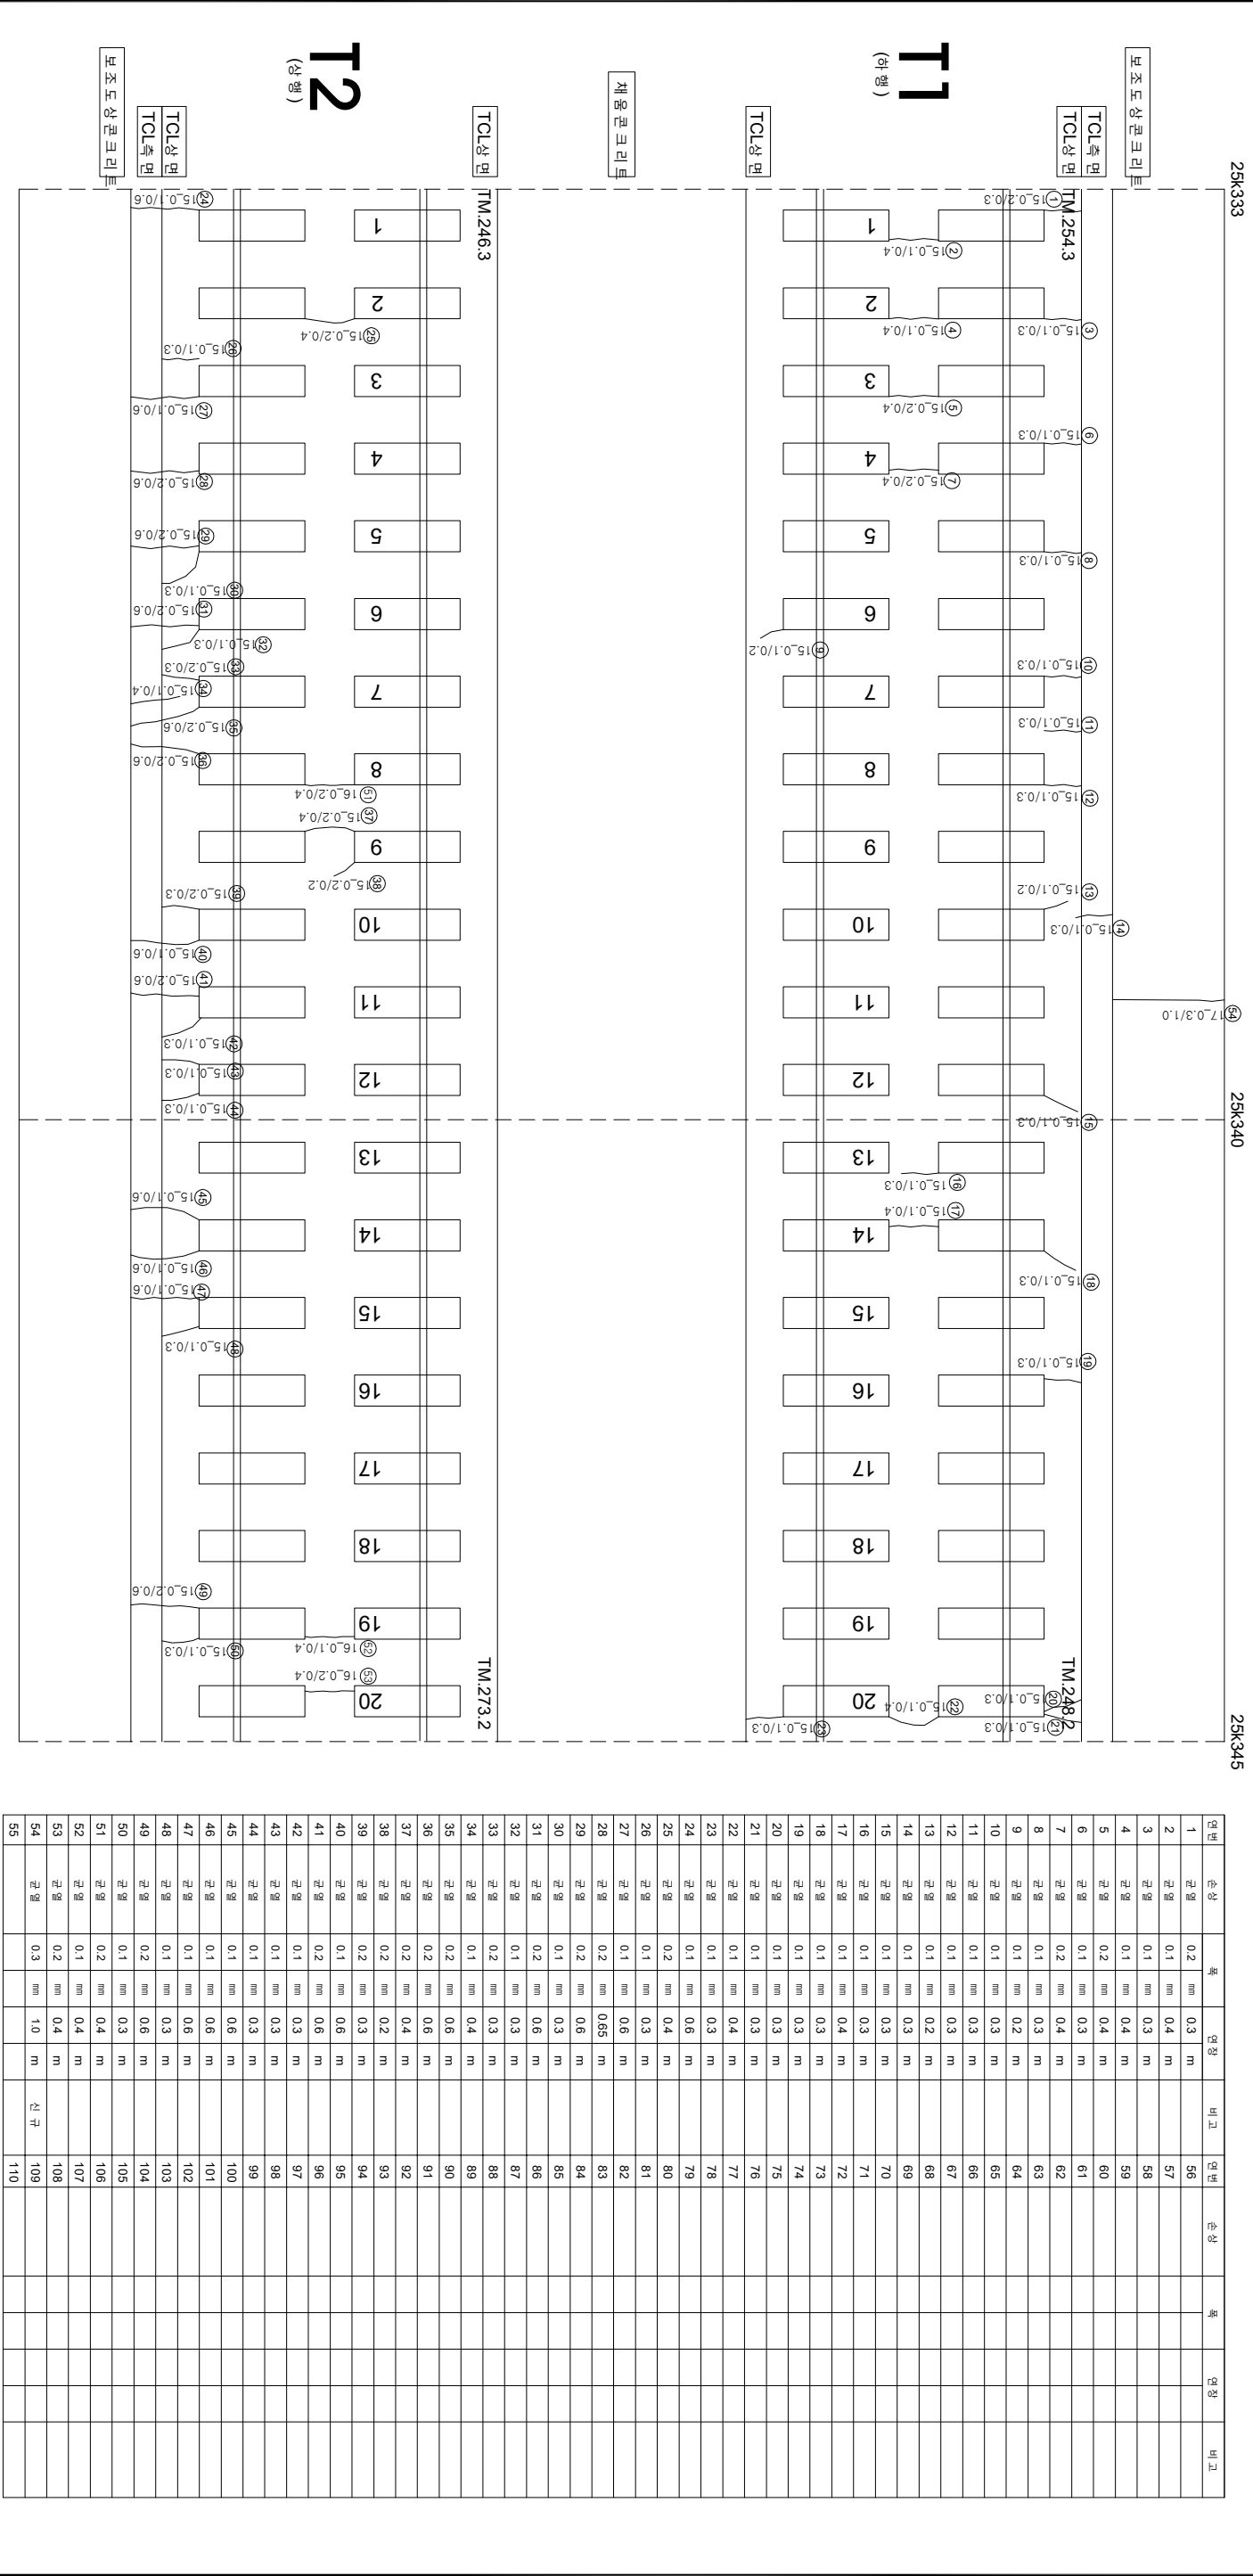

시	행	사	영	여	명	영	여	사	연		관	경		열	조		도	상	판	리																							
									과	연		과	연		관	도																											
한국철도공사						2017년도 호남고속선 오송-광주송정간 콘크리트케도 점검용역						(주)한국구조물안전연구원 (주)한국토목안전연구원 (재)한국건설품질연구원						이 북 영		관 경 기		문 석 기		0.220 (0.3m이하 : 흑색) 0.420 (0.3m초과 0.5m이하 : 황색) 0.620 (0.5m초과 1.0m미만 : 적색) 1.020 (1.0m이상 : 분홍색)		원목도상판리		양상		철근도출		누수검출부		시공이음관리출발리									
KORAIL						KOREA RAILROAD																																					