


호남고속선 영곡터널_244(25.357~25.370km, S244)

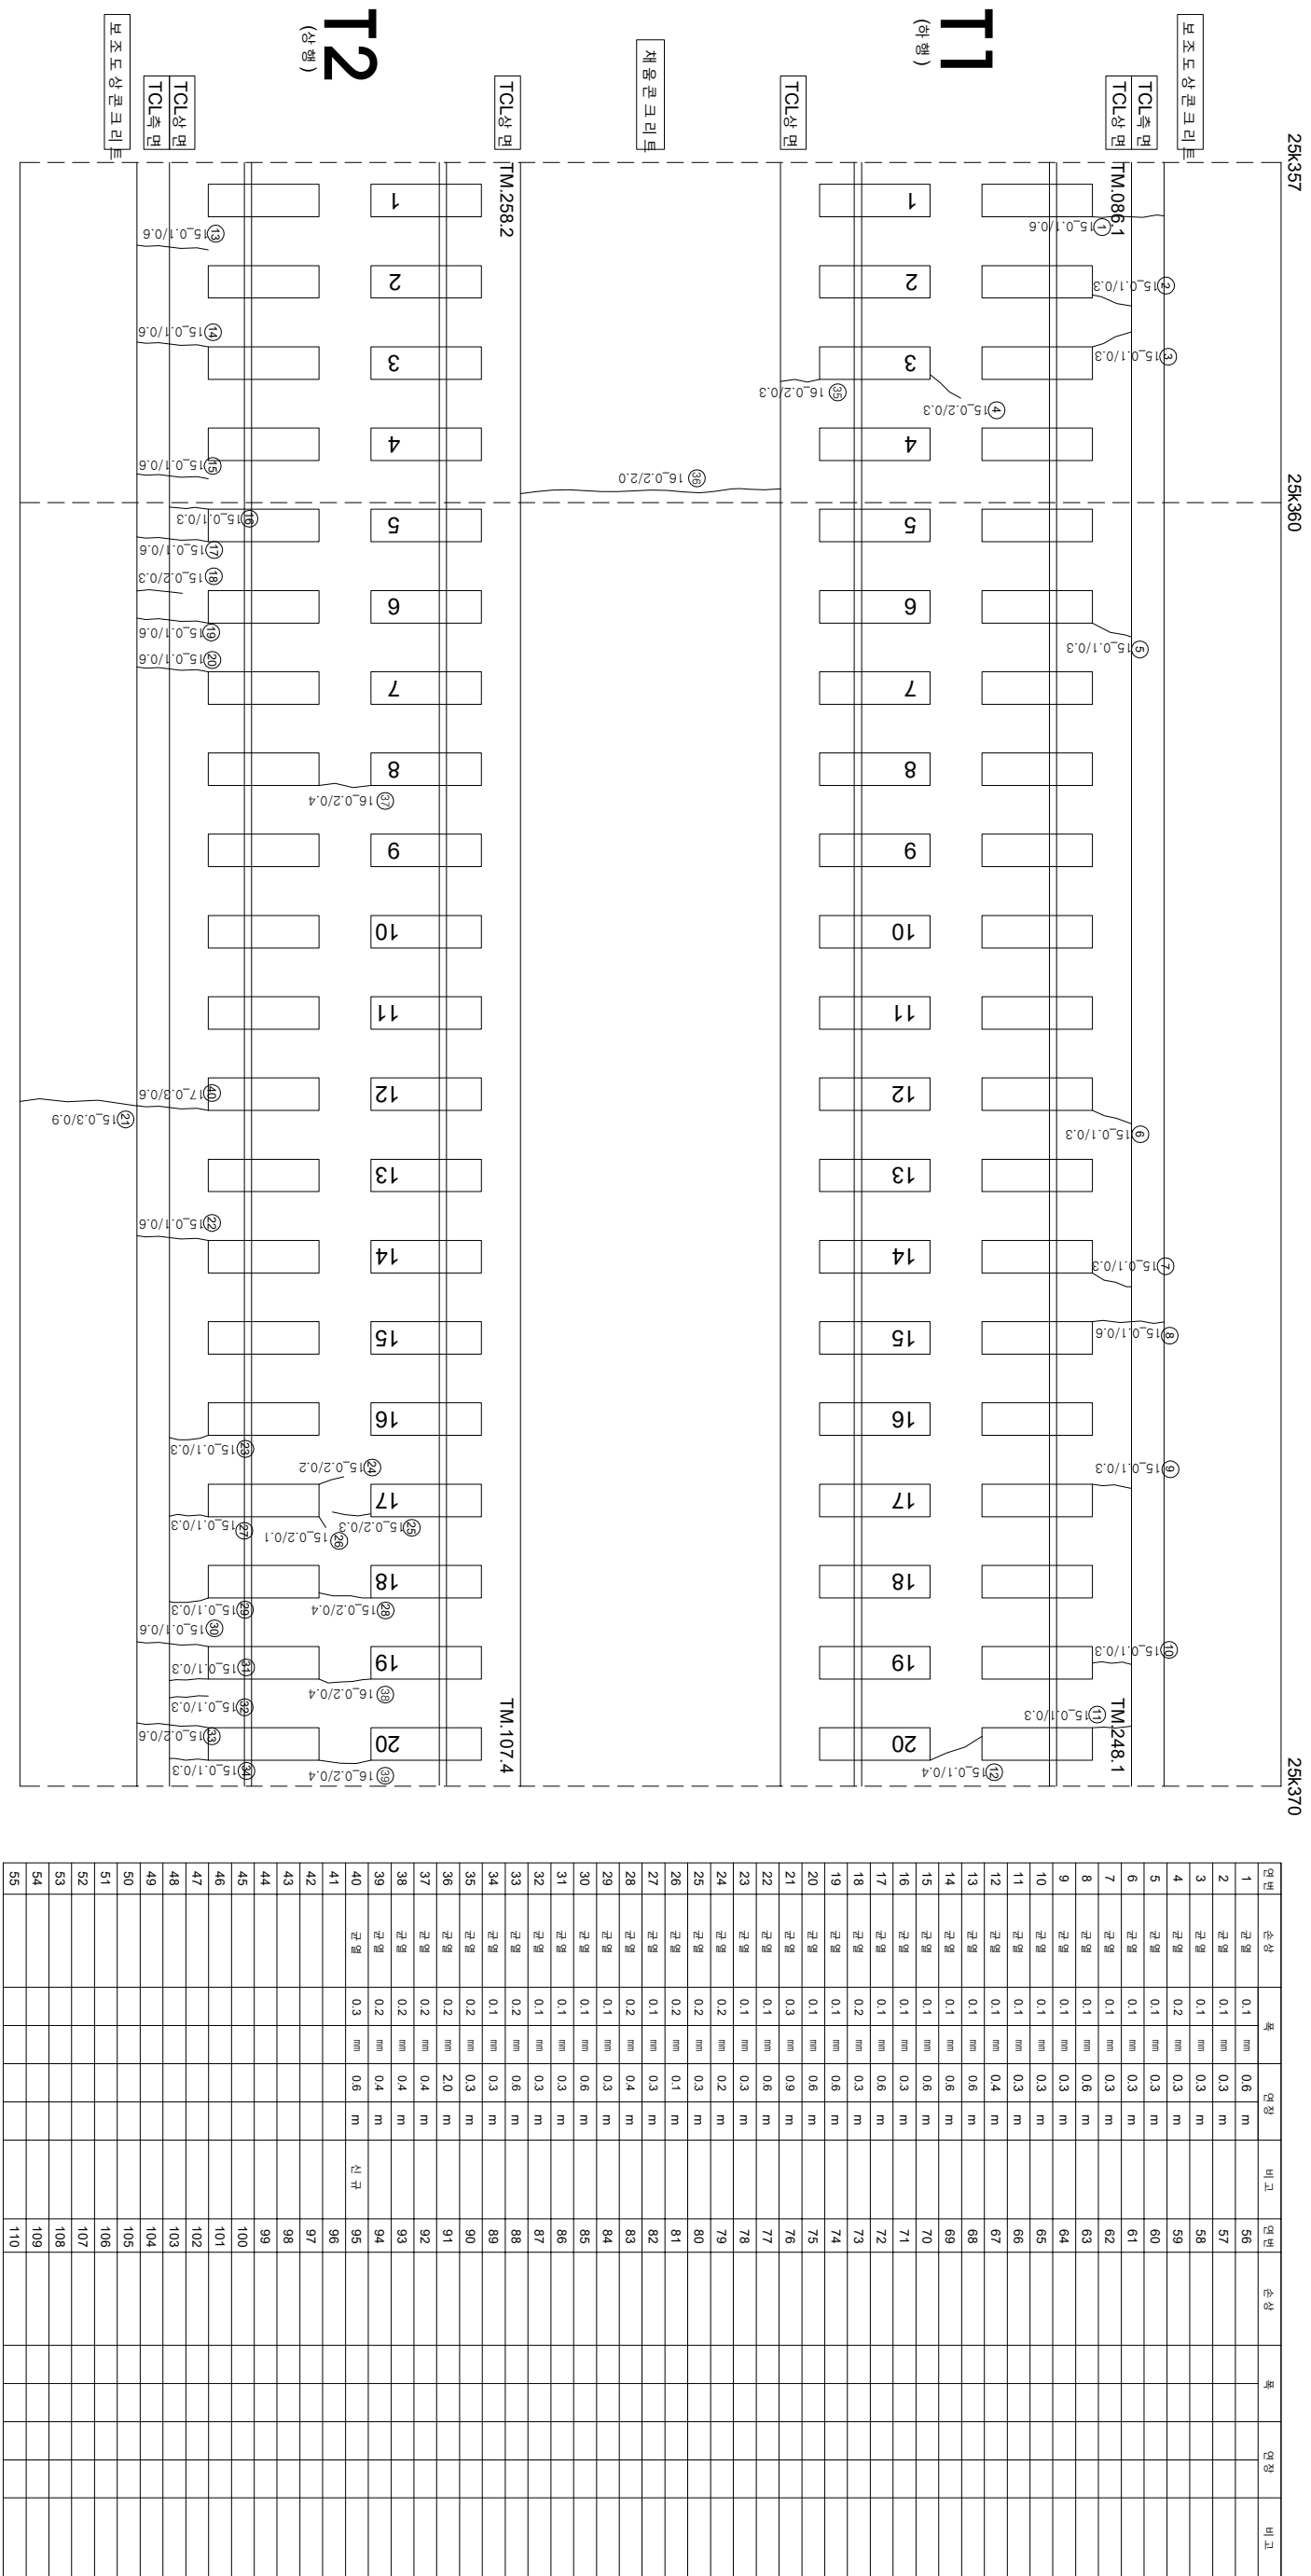

	시행사	명	여	명	공	여	사	이		장	면적	지	구간	
								관	영					
한국철도공사 KOREA RAILROAD	2017년도 호남고속선 오송-광주승강간 편크리트케도 정검용여						(주) 한국구조물안전연구원 (주) 한국도로안전연구원 (재) 한국건설품질연구원	이	영	라온강 김경기 윤석기	원면	0220 (0.3m이하 : 흑석) 0420 (0.3m초과 0.5m이하 : 황색) 0620 (0.5m초과 1.0m미만 : 적색) 1020 (1.0m이상 : 분홍색)	천목도상본리 망산 박기바락, 파순 백태	   