


호남고속선 영국터널_263(25.582~25.595km, S263)

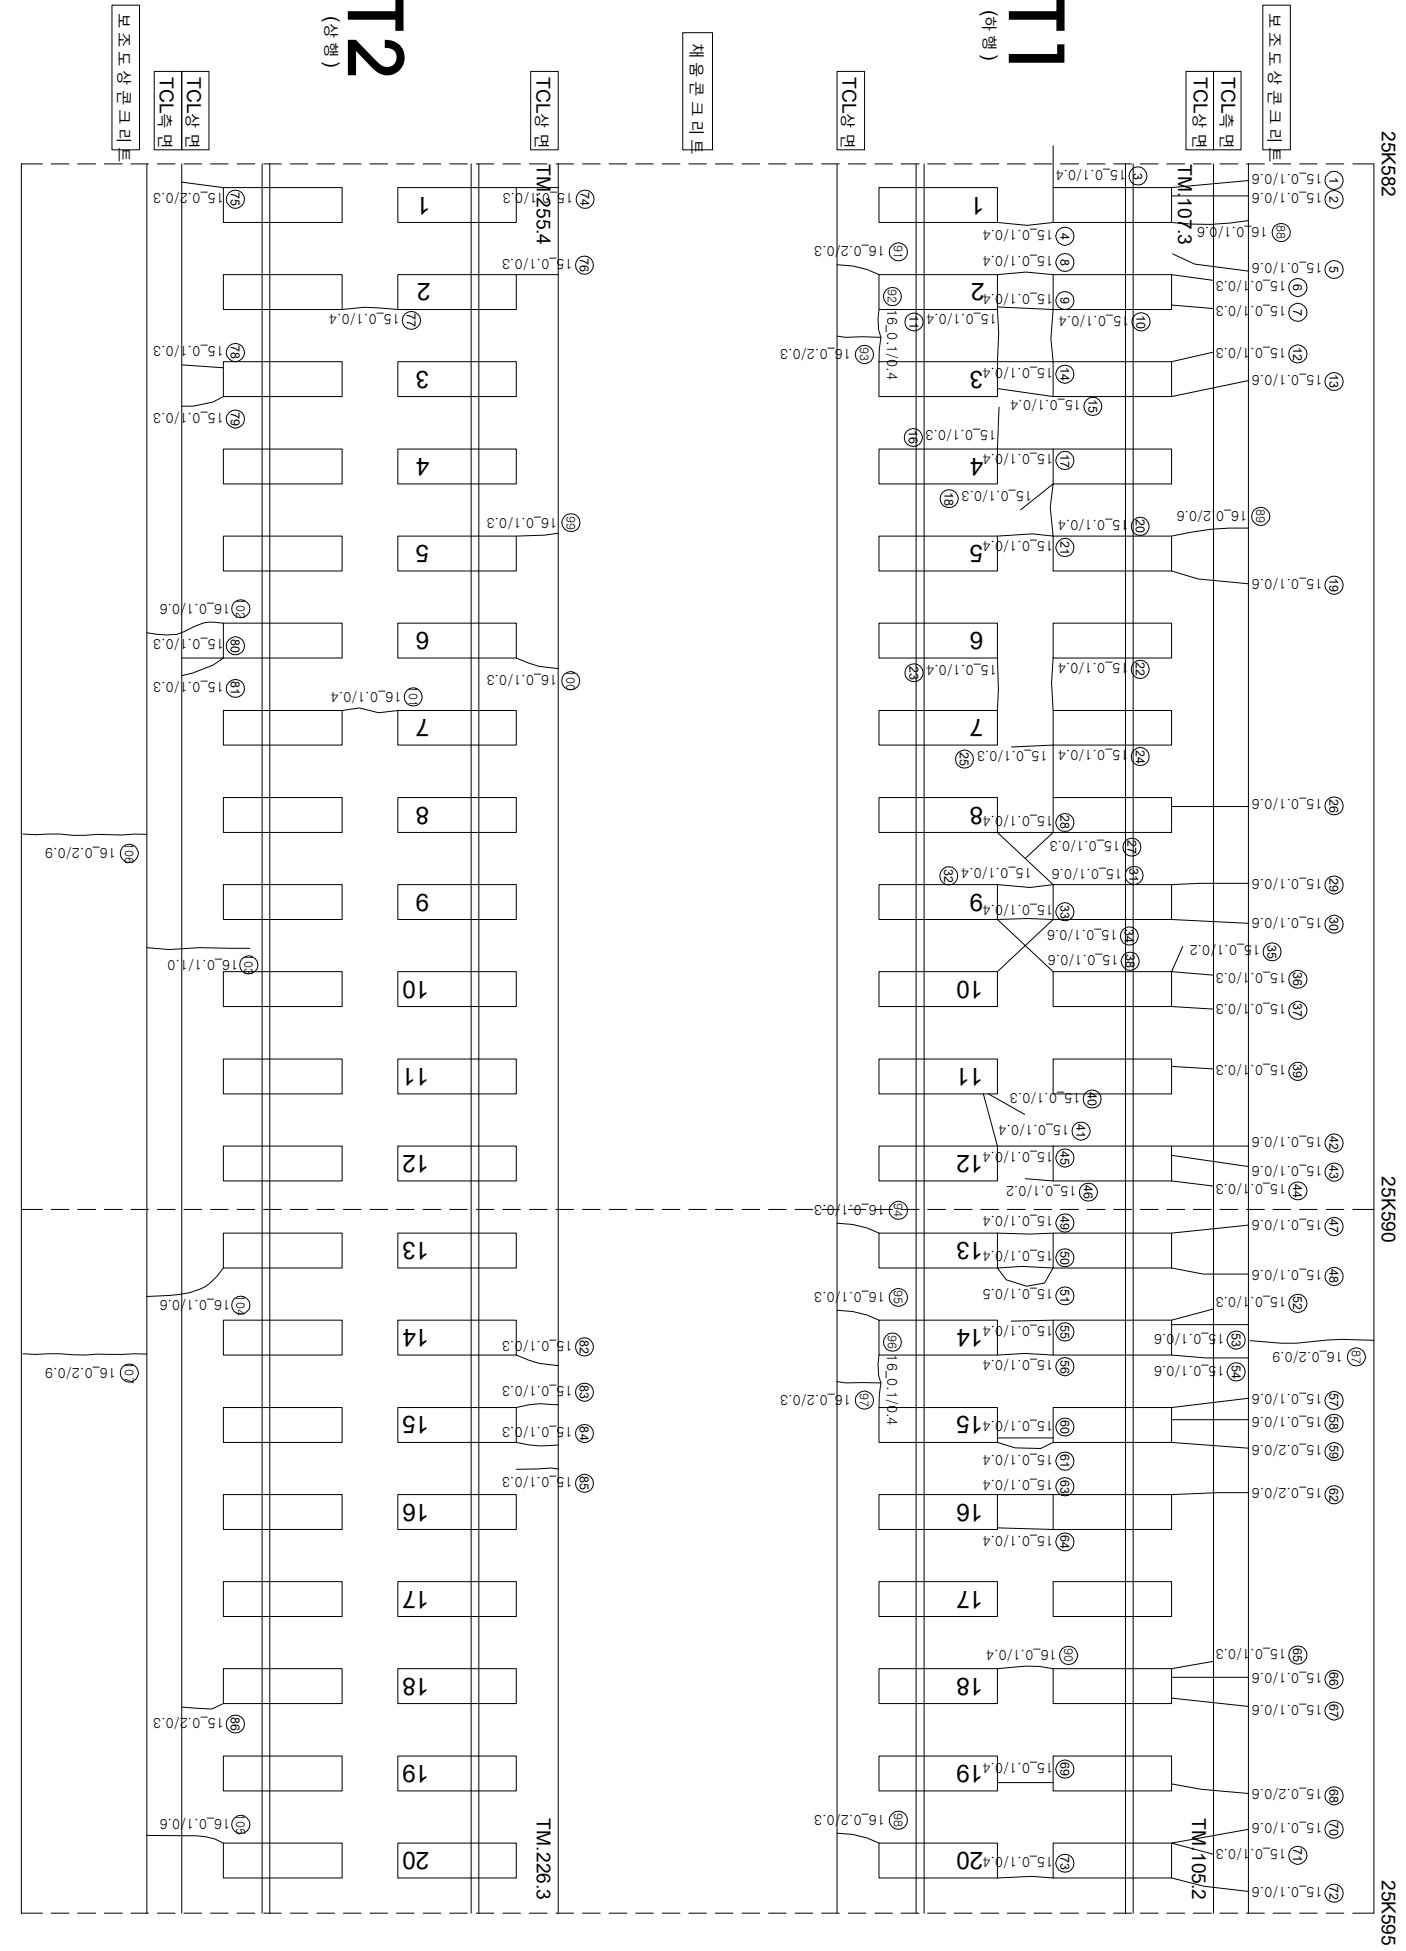

연번	순차	폭	연장	비고	연번	순차	폭	연장	비고
1	구형	0.1 mm	0.6 m		56	구형	0.1 mm	0.4 m	m
2	구형	0.1 mm	0.6 m		57	구형	0.1 mm	0.6 m	m
3	구형	0.1 mm	0.4 m		58	구형	0.1 mm	0.6 m	m
4	구형	0.1 mm	0.4 m		59	구형	0.2 mm	0.6 m	m
5	구형	0.1 mm	0.6 m		60	구형	0.1 mm	0.4 m	m
6	구형	0.1 mm	0.3 m		61	구형	0.1 mm	0.4 m	m
7	구형	0.1 mm	0.3 m		62	구형	0.2 mm	0.6 m	m
8	구형	0.1 mm	0.4 m		63	구형	0.1 mm	0.4 m	m
9	구형	0.1 mm	0.4 m		64	구형	0.1 mm	0.4 m	m
10	구형	0.1 mm	0.4 m		65	구형	0.1 mm	0.3 m	m
11	구형	0.1 mm	0.4 m		66	구형	0.1 mm	0.6 m	m
12	구형	0.1 mm	0.3 m		67	구형	0.1 mm	0.6 m	m
13	구형	0.1 mm	0.6 m		68	구형	0.2 mm	0.6 m	m
14	구형	0.1 mm	0.4 m		69	구형	0.1 mm	0.4 m	m
15	구형	0.1 mm	0.4 m		70	구형	0.1 mm	0.6 m	m
16	구형	0.1 mm	0.3 m		71	구형	0.1 mm	0.3 m	m
17	구형	0.1 mm	0.4 m		72	구형	0.1 mm	0.6 m	m
18	구형	0.1 mm	0.3 m		73	구형	0.1 mm	0.4 m	m
19	구형	0.1 mm	0.4 m		74	구형	0.1 mm	0.3 m	m
20	구형	0.1 mm	0.4 m		75	구형	0.2 mm	0.3 m	m
21	구형	0.1 mm	0.6 m		76	구형	0.1 mm	0.3 m	m
22	구형	0.1 mm	0.4 m		77	구형	0.1 mm	0.4 m	m
23	구형	0.1 mm	0.4 m		78	구형	0.1 mm	0.3 m	m
24	구형	0.1 mm	0.4 m		79	구형	0.1 mm	0.3 m	m
25	구형	0.1 mm	0.3 m		80	구형	0.1 mm	0.3 m	m
26	구형	0.1 mm	0.6 m		81	구형	0.1 mm	0.3 m	m
27	구형	0.1 mm	0.3 m		82	구형	0.1 mm	0.3 m	m
28	구형	0.1 mm	0.4 m		83	구형	0.1 mm	0.3 m	m
29	구형	0.1 mm	0.6 m		84	구형	0.1 mm	0.3 m	m
30	구형	0.1 mm	0.6 m		85	구형	0.1 mm	0.3 m	m
31	구형	0.1 mm	0.6 m		86	구형	0.2 mm	0.3 m	m
32	구형	0.1 mm	0.4 m		87	구형	0.2 mm	0.3 m	m
33	구형	0.1 mm	0.4 m		88	구형	0.1 mm	0.6 m	m
34	구형	0.1 mm	0.6 m		89	구형	0.2 mm	0.6 m	m
35	구형	0.1 mm	0.2 m		90	구형	0.1 mm	0.4 m	m
36	구형	0.1 mm	0.3 m		91	구형	0.2 mm	0.3 m	m
37	구형	0.1 mm	0.3 m		92	구형	0.1 mm	0.4 m	m
38	구형	0.1 mm	0.6 m		93	구형	0.2 mm	0.3 m	m
39	구형	0.1 mm	0.3 m		94	구형	0.1 mm	0.3 m	m
40	구형	0.1 mm	0.3 m		95	구형	0.1 mm	0.3 m	m
41	구형	0.1 mm	0.4 m		96	구형	0.1 mm	0.4 m	m
42	구형	0.1 mm	0.6 m		97	구형	0.2 mm	0.3 m	m
43	구형	0.1 mm	0.6 m		98	구형	0.2 mm	0.3 m	m
44	구형	0.1 mm	0.3 m		99	구형	0.1 mm	0.3 m	m
45	구형	0.1 mm	0.4 m		100	구형	0.1 mm	0.3 m	m
46	구형	0.1 mm	0.2 m		101	구형	0.1 mm	0.4 m	m
47	구형	0.1 mm	0.6 m		102	구형	0.1 mm	0.6 m	m
48	구형	0.1 mm	0.6 m		103	구형	0.1 mm	1.0 m	m
49	구형	0.1 mm	0.4 m		104	구형	0.1 mm	0.6 m	m
50	구형	0.1 mm	0.4 m		105	구형	0.1 mm	0.6 m	m
51	구형	0.1 mm	0.5 m		106	구형	0.2 mm	0.9 m	m
52	구형	0.1 mm	0.3 m		107	구형	0.2 mm	0.9 m	m
53	구형	0.1 mm	0.6 m		108				
54	구형	0.1 mm	0.6 m		109				
55	구형	0.1 mm	0.4 m		110				

시 행	사	공	역	명	공	역	사	연		간	열					
								과 업	업 지							
한국철도공사 KOREA RAILROAD		2017년도 호남고속선 오송-광주송정간 콘크리트케도 점검용역	(주) 한국구조물안전연구원 (주) 한국토목안전연구원 (재) 한국건설품질연구원	이 북 영	관 령 기 김 경 기						점도도상콘크리트	시공이음관리,층관리				
													과 업	업 지		
															과 업	업 지
							</									