


호남고속선 영곡터널_265(25.607~25.620km, S265)

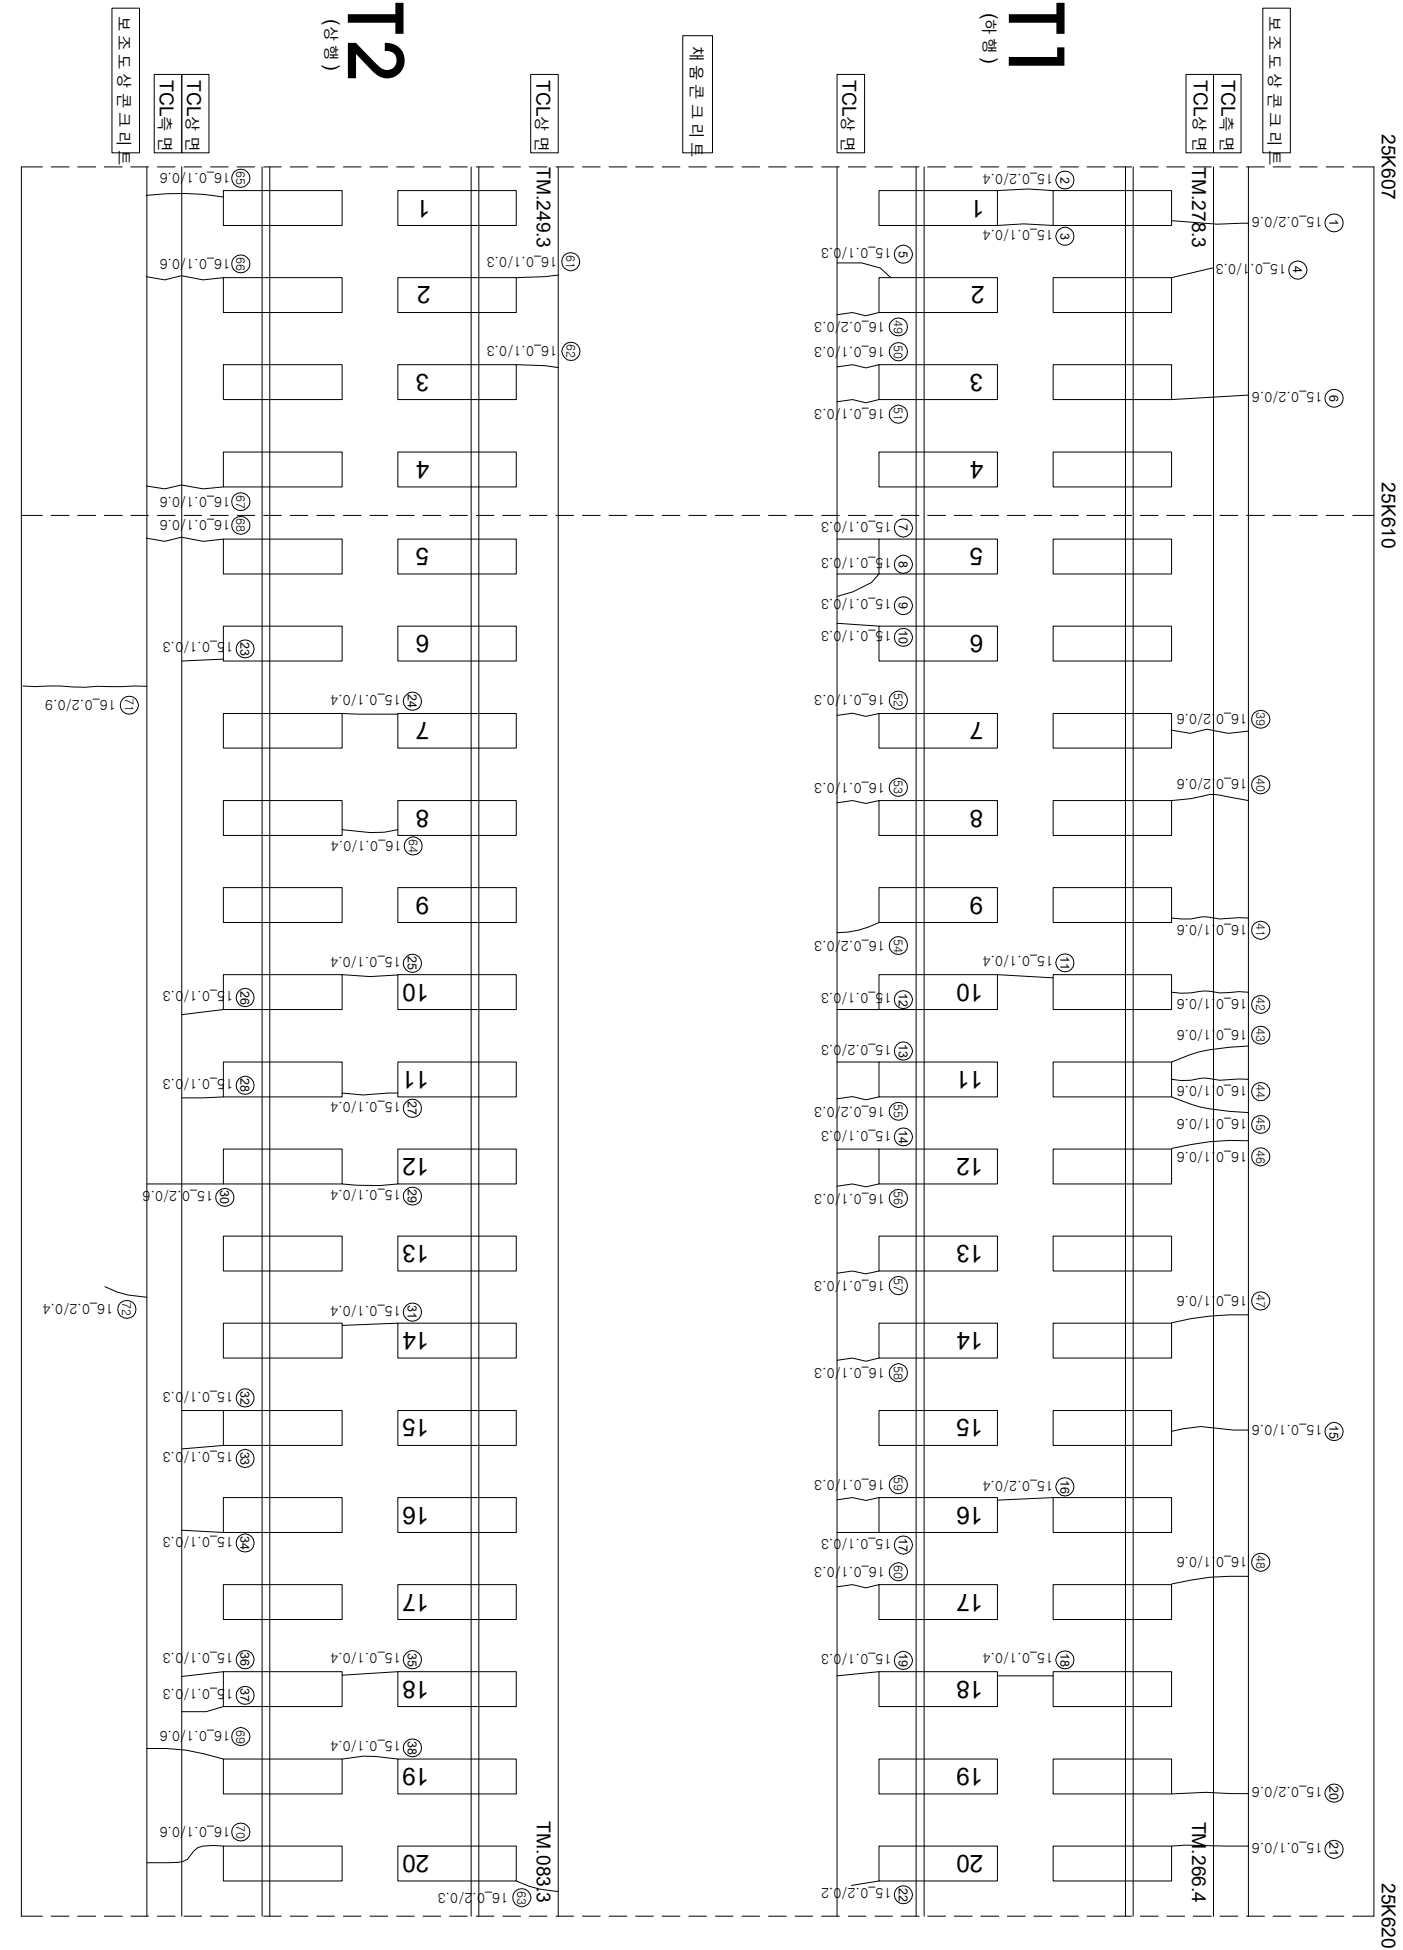

연번	순차	특	연장	비고	연번	순차	특	연장	비고
1	구월	0.2	mm	0.6 m	56	구월	0.1	mm	0.3 m
2	구월	0.2	mm	0.4 m	57	구월	0.1	mm	0.3 m
3	구월	0.1	mm	0.4 m	58	구월	0.1	mm	0.3 m
4	구월	0.1	mm	0.3 m	59	구월	0.1	mm	0.3 m
5	구월	0.2	mm	0.3 m	60	구월	0.1	mm	0.3 m
6	구월	0.2	mm	0.6 m	61	구월	0.1	mm	0.3 m
7	구월	0.1	mm	0.3 m	62	구월	0.1	mm	0.3 m
8	구월	0.1	mm	0.3 m	63	구월	0.2	mm	0.3 m
9	구월	0.1	mm	0.3 m	64	구월	0.1	mm	0.4 m
10	구월	0.1	mm	0.3 m	65	구월	0.1	mm	0.6 m
11	구월	0.1	mm	0.4 m	66	구월	0.1	mm	0.6 m
12	구월	0.1	mm	0.3 m	67	구월	0.1	mm	0.6 m
13	구월	0.2	mm	0.3 m	68	구월	0.1	mm	0.6 m
14	구월	0.1	mm	0.3 m	69	구월	0.1	mm	0.6 m
15	구월	0.1	mm	0.6 m	70	구월	0.1	mm	0.6 m
16	구월	0.2	mm	0.4 m	71	구월	0.2	mm	0.9 m
17	구월	0.1	mm	0.3 m	72	구월	0.2	mm	0.4 m
18	구월	0.1	mm	0.4 m	73				
19	구월	0.1	mm	0.3 m	74				
20	구월	0.2	mm	0.6 m	75				
21	구월	0.1	mm	0.6 m	76				
22	구월	0.2	mm	0.2 m	77				
23	구월	0.1	mm	0.3 m	78				
24	구월	0.1	mm	0.4 m	79				
25	구월	0.1	mm	0.4 m	80				
26	구월	0.1	mm	0.3 m	81				
27	구월	0.1	mm	0.4 m	82				
28	구월	0.1	mm	0.3 m	83				
29	구월	0.1	mm	0.4 m	84				
30	구월	0.2	mm	0.6 m	85				
31	구월	0.1	mm	0.4 m	86				
32	구월	0.1	mm	0.3 m	87				
33	구월	0.1	mm	0.3 m	88				
34	구월	0.1	mm	0.3 m	89				
35	구월	0.1	mm	0.4 m	90				
36	구월	0.1	mm	0.3 m	91				
37	구월	0.1	mm	0.3 m	92				
38	구월	0.1	mm	0.4 m	93				
39	구월	0.2	mm	0.6 m	94				
40	구월	0.2	mm	0.6 m	95				
41	구월	0.1	mm	0.6 m	96				
42	구월	0.1	mm	0.6 m	97				
43	구월	0.1	mm	0.6 m	98				
44	구월	0.1	mm	0.6 m	99				
45	구월	0.1	mm	0.6 m	100				
46	구월	0.1	mm	0.6 m	101				
47	구월	0.1	mm	0.6 m	102				
48	구월	0.1	mm	0.6 m	103				
49	구월	0.2	mm	0.3 m	104				
50	구월	0.1	mm	0.3 m	105				
51	구월	0.1	mm	0.3 m	106				
52	구월	0.1	mm	0.3 m	107				
53	구월	0.1	mm	0.3 m	108				
54	구월	0.2	mm	0.3 m	109				
55	구월	0.2	mm	0.3 m	110				

[illegible]