


호남고속선 영곡터널_267(25.632~25.645km, S267)

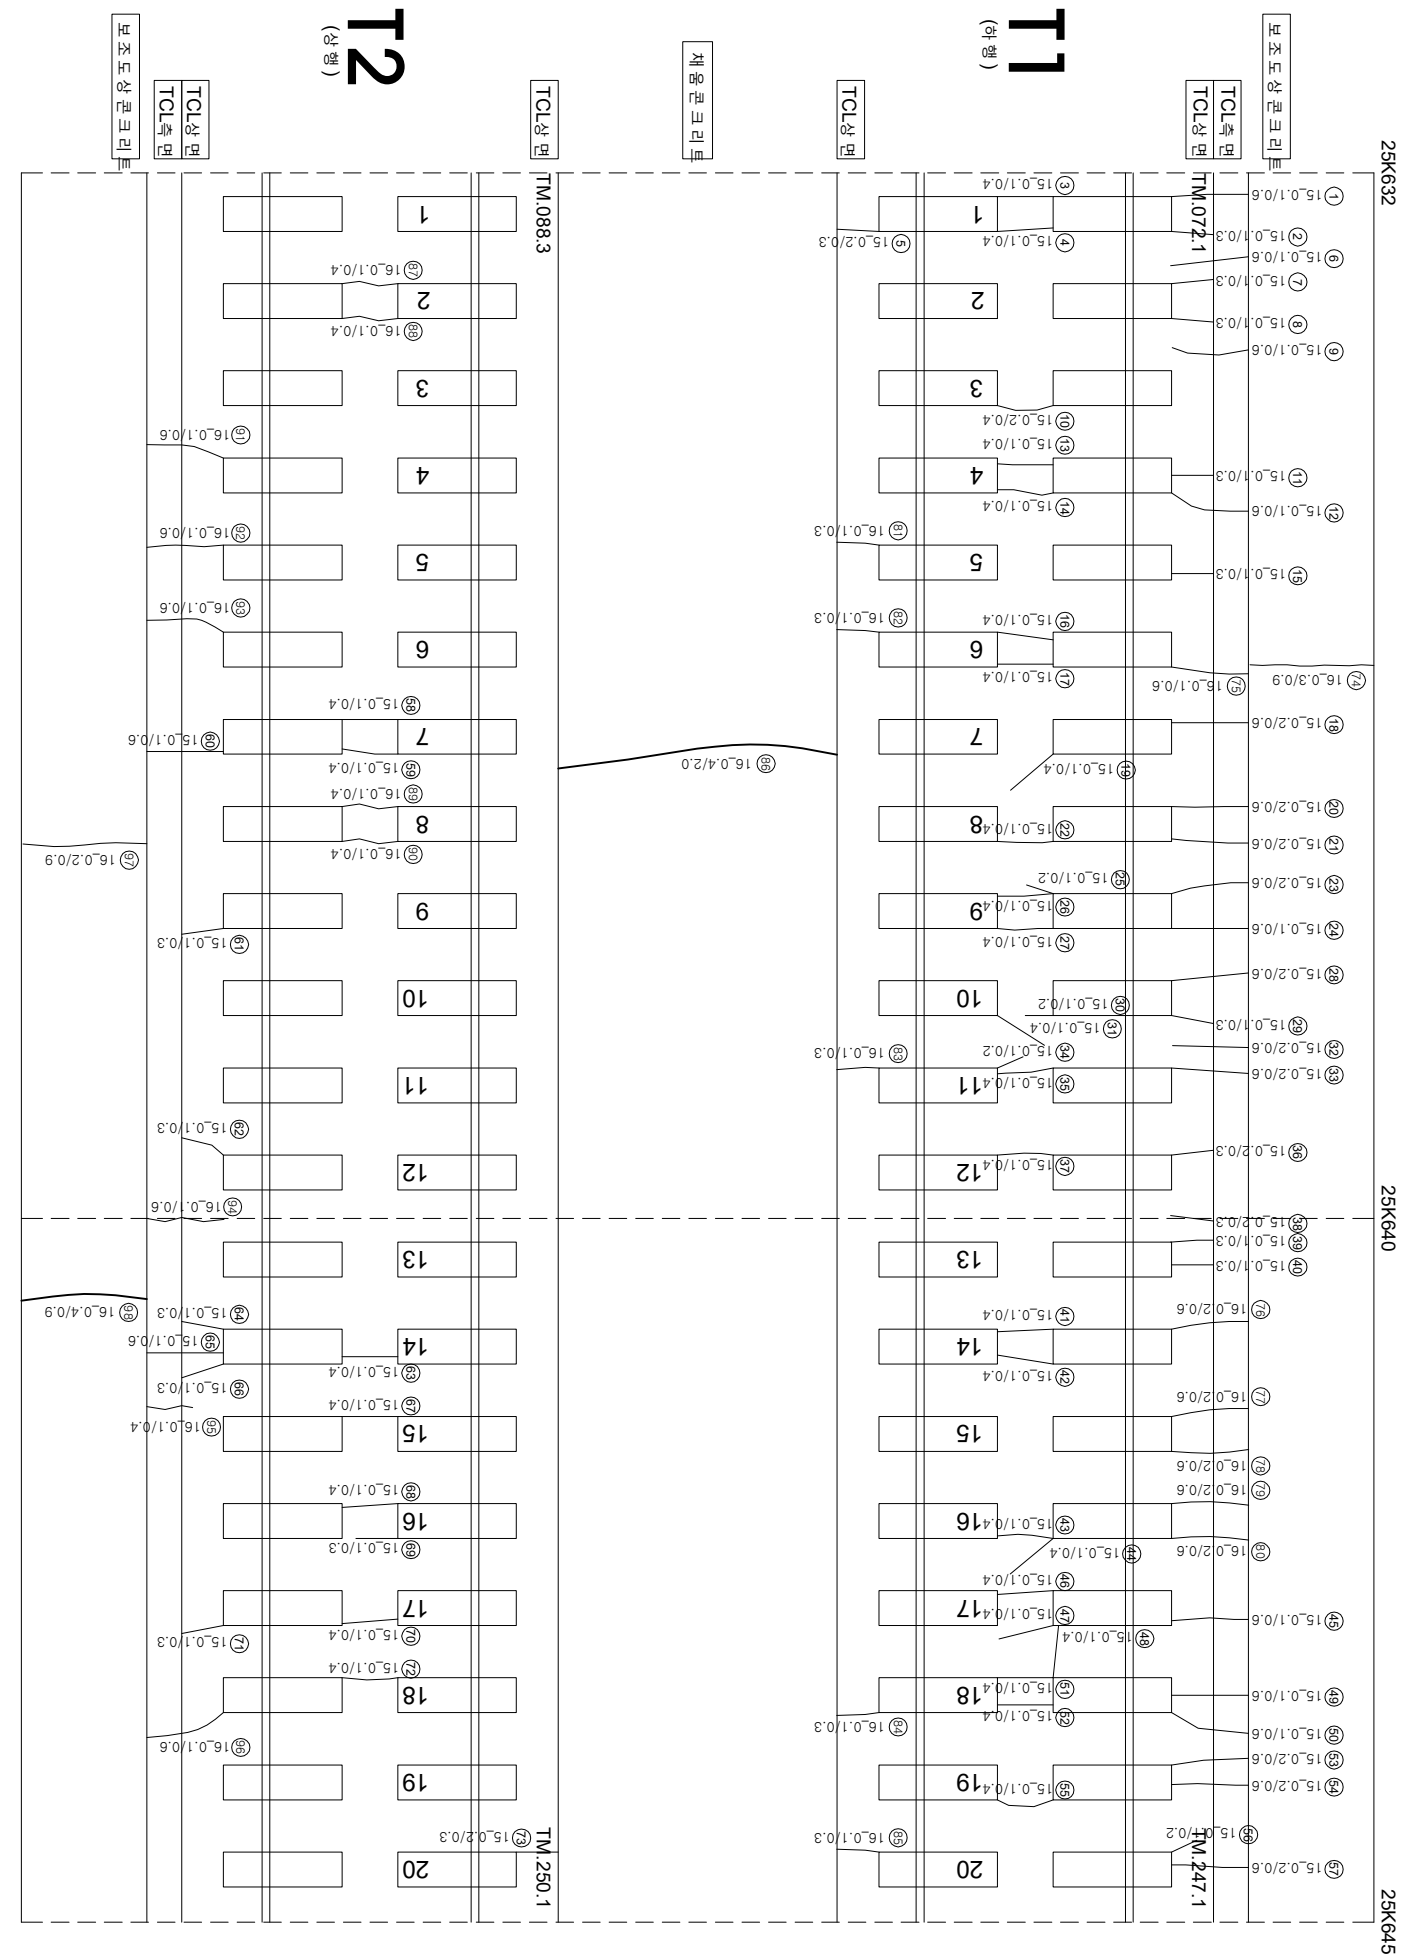

연번	순차	특	연장	비고	연번	순차	특	연장	비고
1	구월	0.1	0.6	m	56	구월	0.1	0.2	m
2	구월	0.1	0.3	m	57	구월	0.2	0.6	m
3	구월	0.1	0.4	m	58	구월	0.1	0.4	m
4	구월	0.1	0.4	m	59	구월	0.1	0.4	m
5	구월	0.2	0.3	m	60	구월	0.1	0.6	m
6	구월	0.1	0.6	m	61	구월	0.1	0.3	m
7	구월	0.1	0.3	m	62	구월	0.1	0.3	m
8	구월	0.1	0.3	m	63	구월	0.1	0.4	m
9	구월	0.1	0.6	m	64	구월	0.1	0.3	m
10	구월	0.2	0.4	m	65	구월	0.1	0.6	m
11	구월	0.1	0.3	m	66	구월	0.1	0.3	m
12	구월	0.1	0.6	m	67	구월	0.1	0.4	m
13	구월	0.1	0.4	m	68	구월	0.1	0.4	m
14	구월	0.1	0.4	m	69	구월	0.1	0.3	m
15	구월	0.1	0.3	m	70	구월	0.1	0.4	m
16	구월	0.1	0.4	m	71	구월	0.1	0.3	m
17	구월	0.1	0.4	m	72	구월	0.1	0.4	m
18	구월	0.2	0.6	m	73	구월	0.2	0.3	m
19	구월	0.1	0.4	m	74	구월	0.3	0.9	m
20	구월	0.2	0.6	m	75	구월	0.1	0.6	m
21	구월	0.2	0.6	m	76	구월	0.2	0.6	m
22	구월	0.1	0.4	m	77	구월	0.2	0.6	m
23	구월	0.2	0.6	m	78	구월	0.2	0.6	m
24	구월	0.1	0.6	m	79	구월	0.2	0.6	m
25	구월	0.1	0.2	m	80	구월	0.2	0.6	m
26	구월	0.1	0.4	m	81	구월	0.1	0.3	m
27	구월	0.1	0.4	m	82	구월	0.1	0.3	m
28	구월	0.2	0.6	m	83	구월	0.1	0.3	m
29	구월	0.1	0.3	m	84	구월	0.1	0.3	m
30	구월	0.1	0.2	m	85	구월	0.1	0.3	m
31	구월	0.1	0.4	m	86	구월	0.4	2.0	m
32	구월	0.2	0.6	m	87	구월	0.1	0.4	m
33	구월	0.2	0.6	m	88	구월	0.1	0.4	m
34	구월	0.1	0.2	m	89	구월	0.1	0.4	m
35	구월	0.1	0.4	m	90	구월	0.1	0.4	m
36	구월	0.2	0.3	m	91	구월	0.1	0.6	m
37	구월	0.1	0.4	m	92	구월	0.1	0.6	m
38	구월	0.2	0.3	m	93	구월	0.1	0.6	m
39	구월	0.1	0.3	m	94	구월	0.1	0.6	m
40	구월	0.1	0.3	m	95	구월	0.1	0.4	m
41	구월	0.1	0.4	m	96	구월	0.1	0.6	m
42	구월	0.1	0.4	m	97	구월	0.2	0.9	m
43	구월	0.1	0.4	m	98	구월	0.4	0.9	m
44	구월	0.1	0.4	m	99				
45	구월	0.1	0.6	m	100				
46	구월	0.1	0.4	m	101				
47	구월	0.1	0.4	m	102				
48	구월	0.1	0.4	m	103				
49	구월	0.1	0.6	m	104				
50	구월	0.1	0.6	m	105				
51	구월	0.1	0.4	m	106				
52	구월	0.1	0.4	m	107				
53	구월	0.2	0.6	m	108				
54	구월	0.2	0.6	m	109				
55	구월	0.1	0.4	m	110				